



SITUATSIOONISKEEM M1:10 000

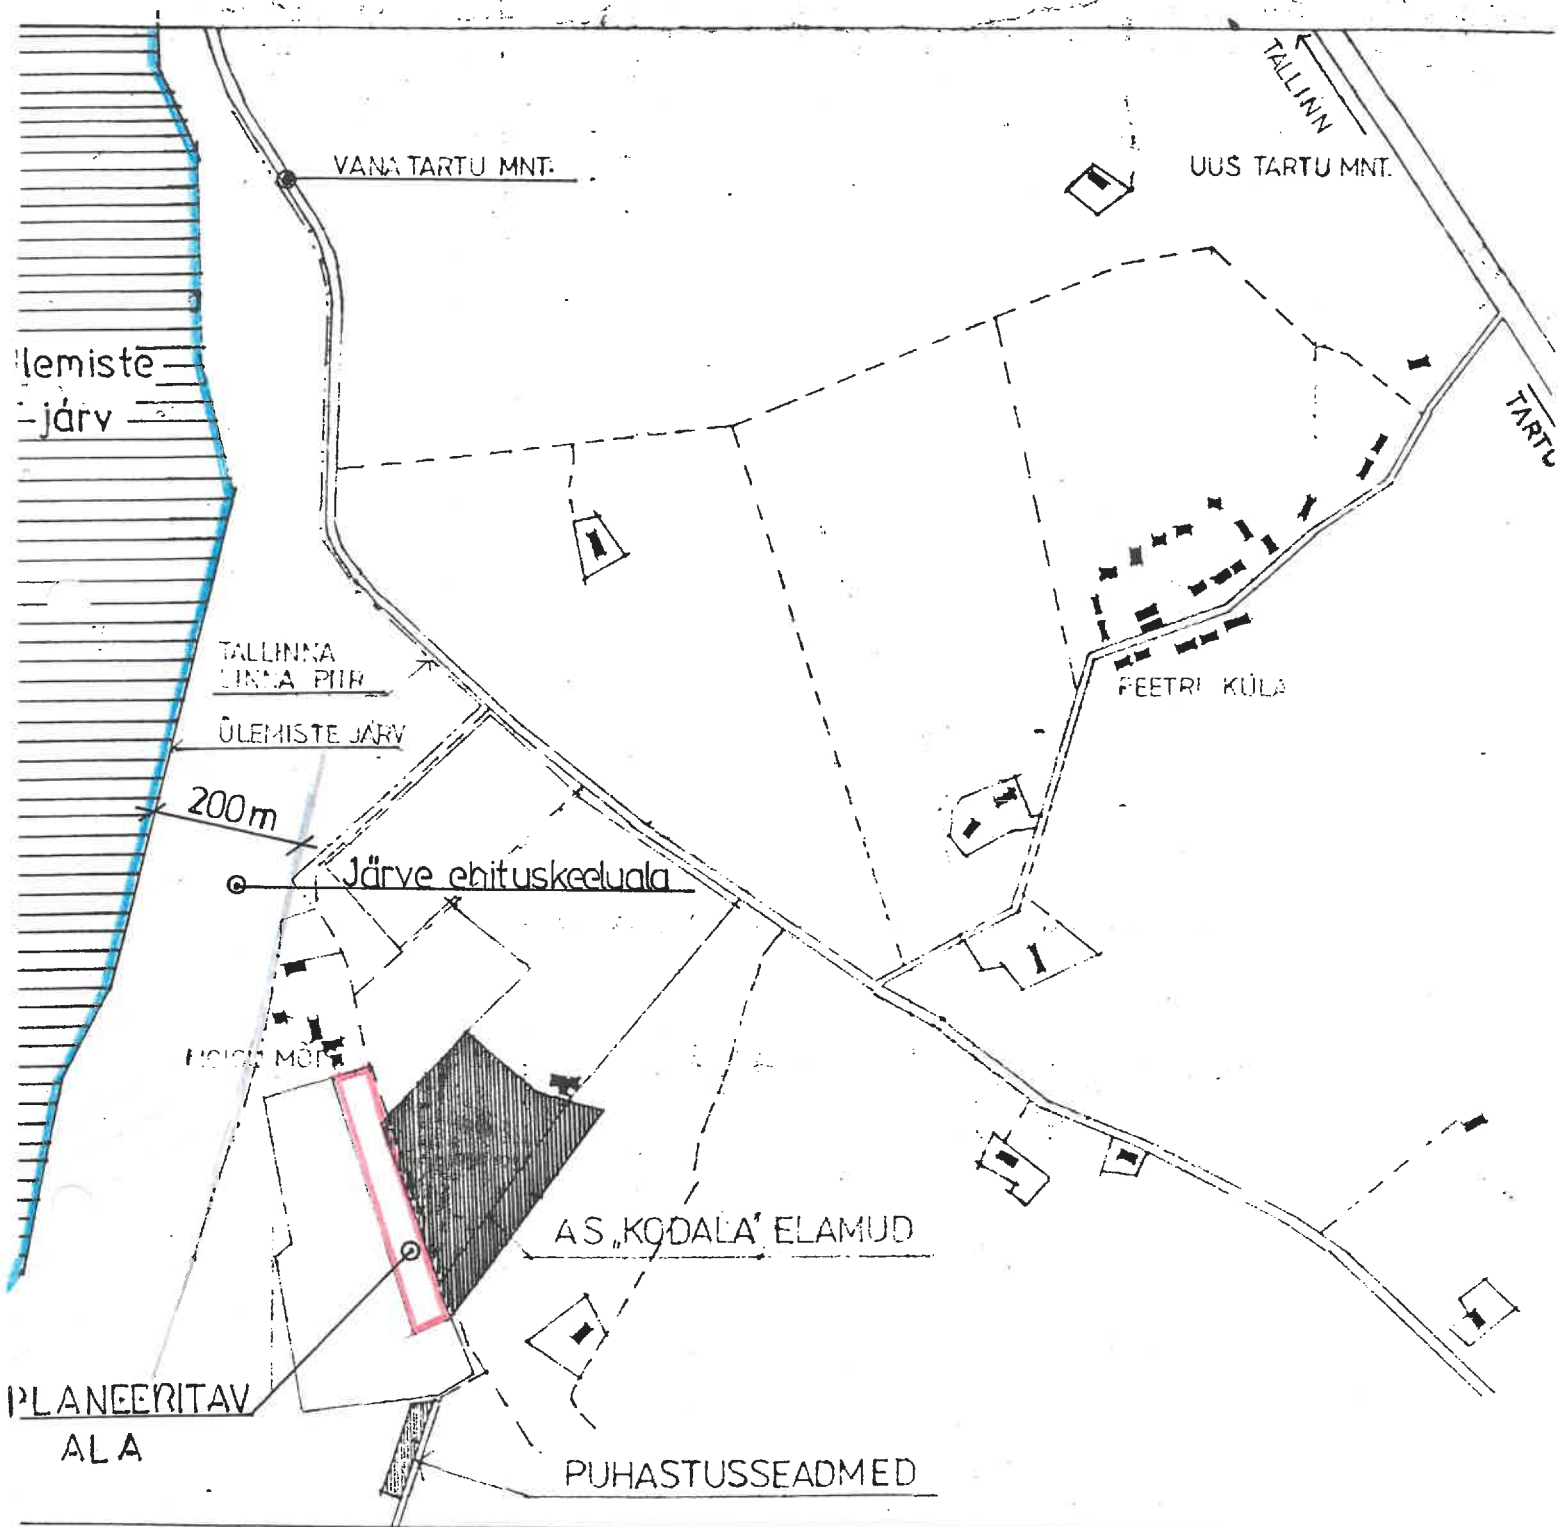

MÄRKUS: GEODEETILINE ALUSPLAAN ON KOOSTATUD HARJUMAA ARHITEKTUURIAMETI PROJEKTBURÖÖS 1990 A. MAIKUUS (ŠIFFER 66-90 K.P.). KOORDINAADID ON KOHALIKUS, KÕRGUSED BALTI SÜSTEEMIS.

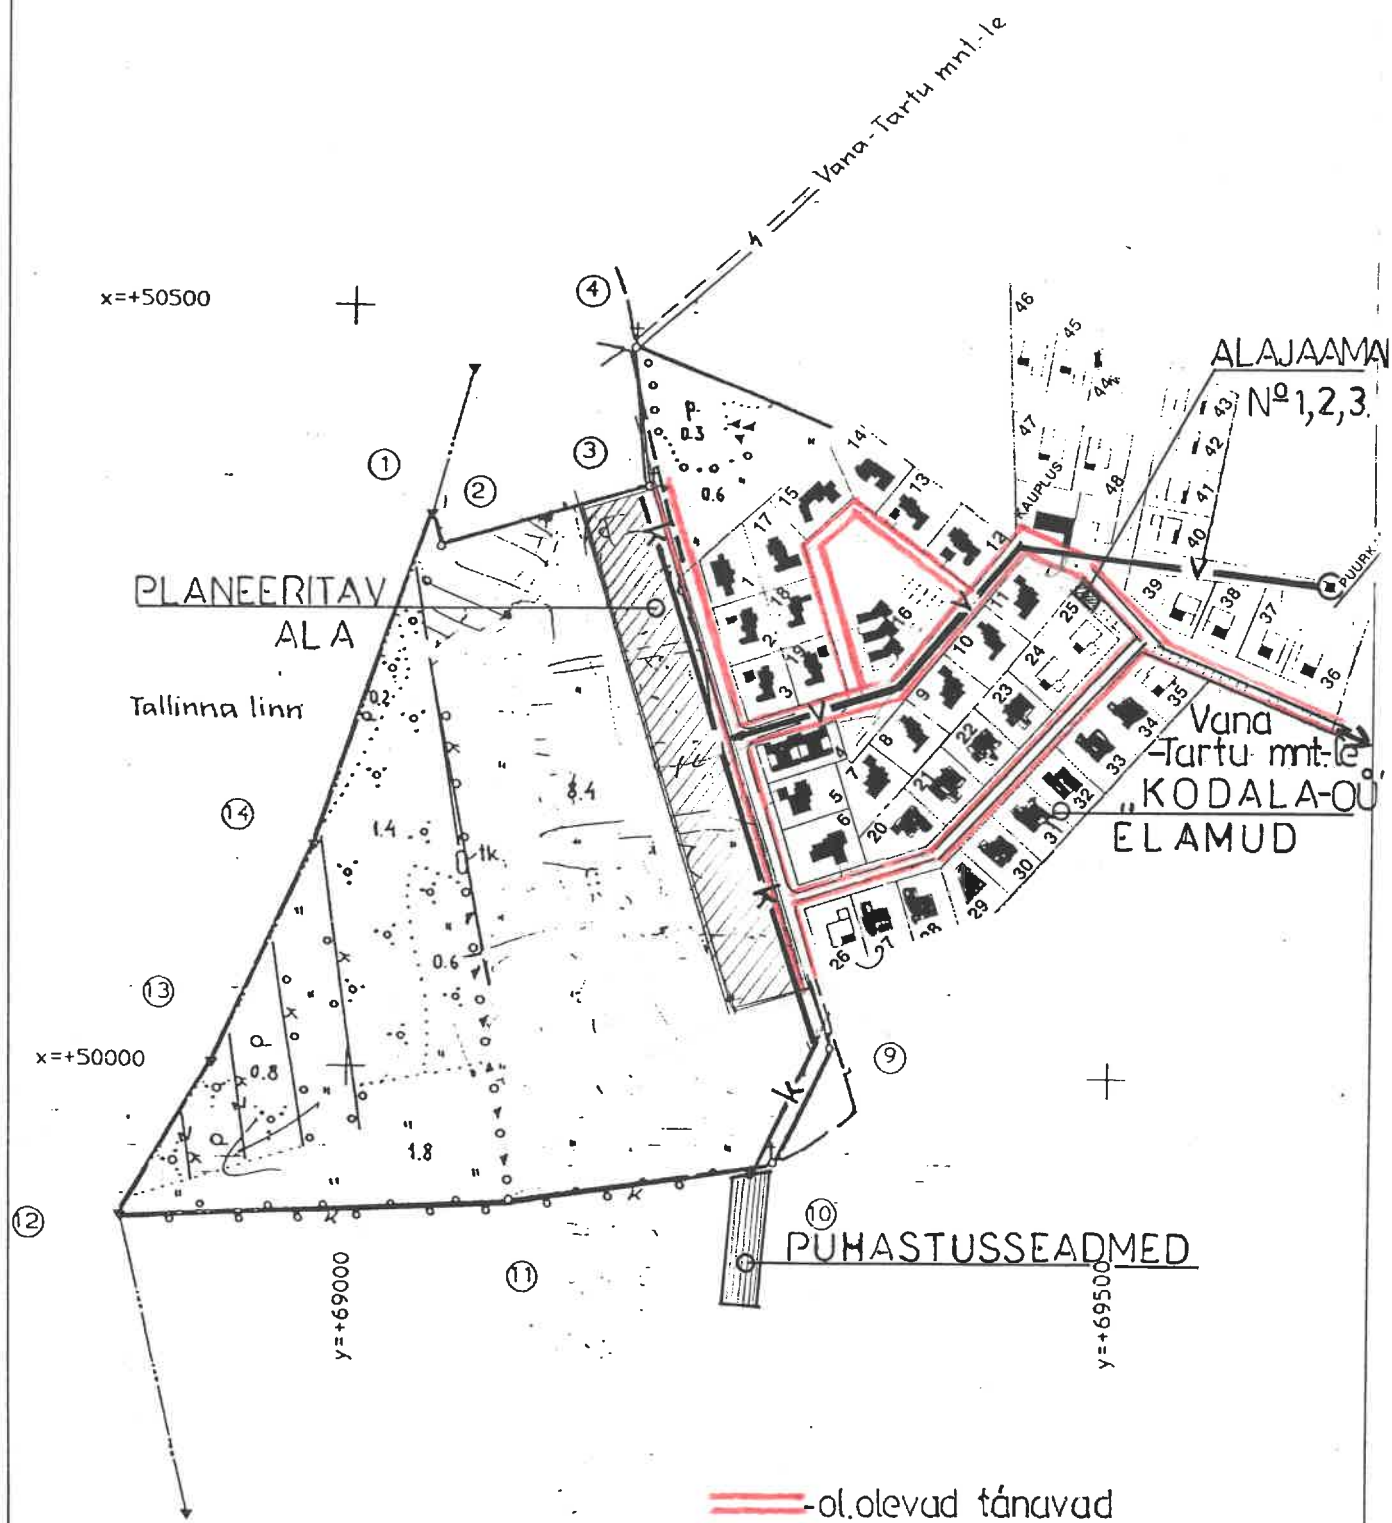

PLANEERITAVA ALA
 INSENER-TEHNILISED
 M 1:5000
 VÕRGUD