


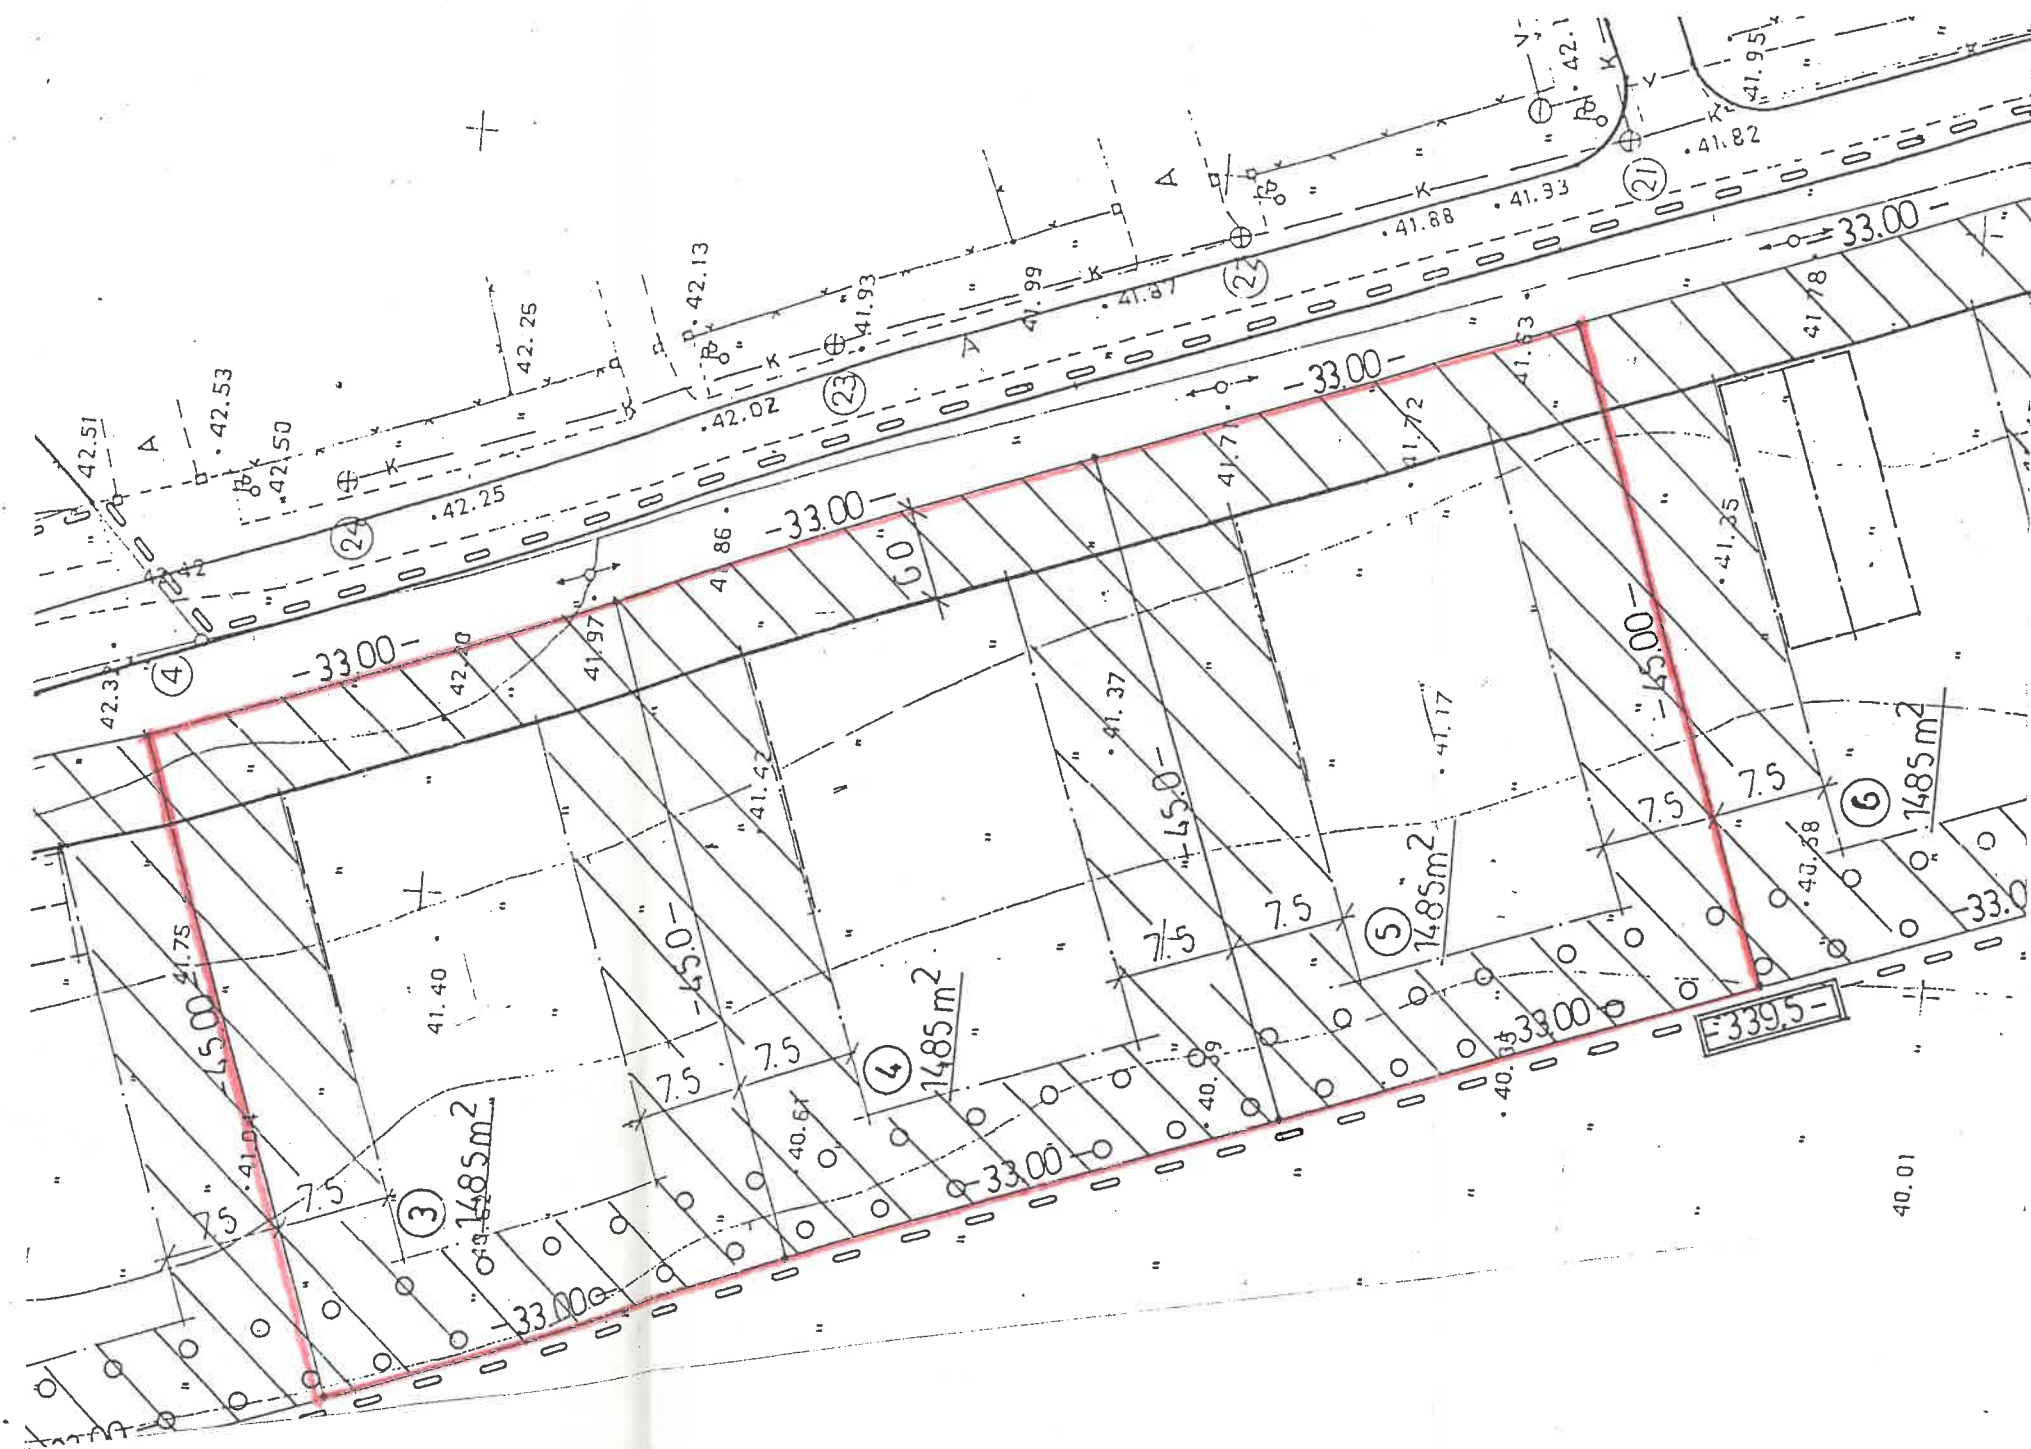

VÄLJAVÔTE KEHTESTATUD OÜ KODALA
 III EH-JRK. DETAILPLANEERINGUST.
 M 1: 500