


TEEKATTE KONSTRUKTSIOON M 1:50

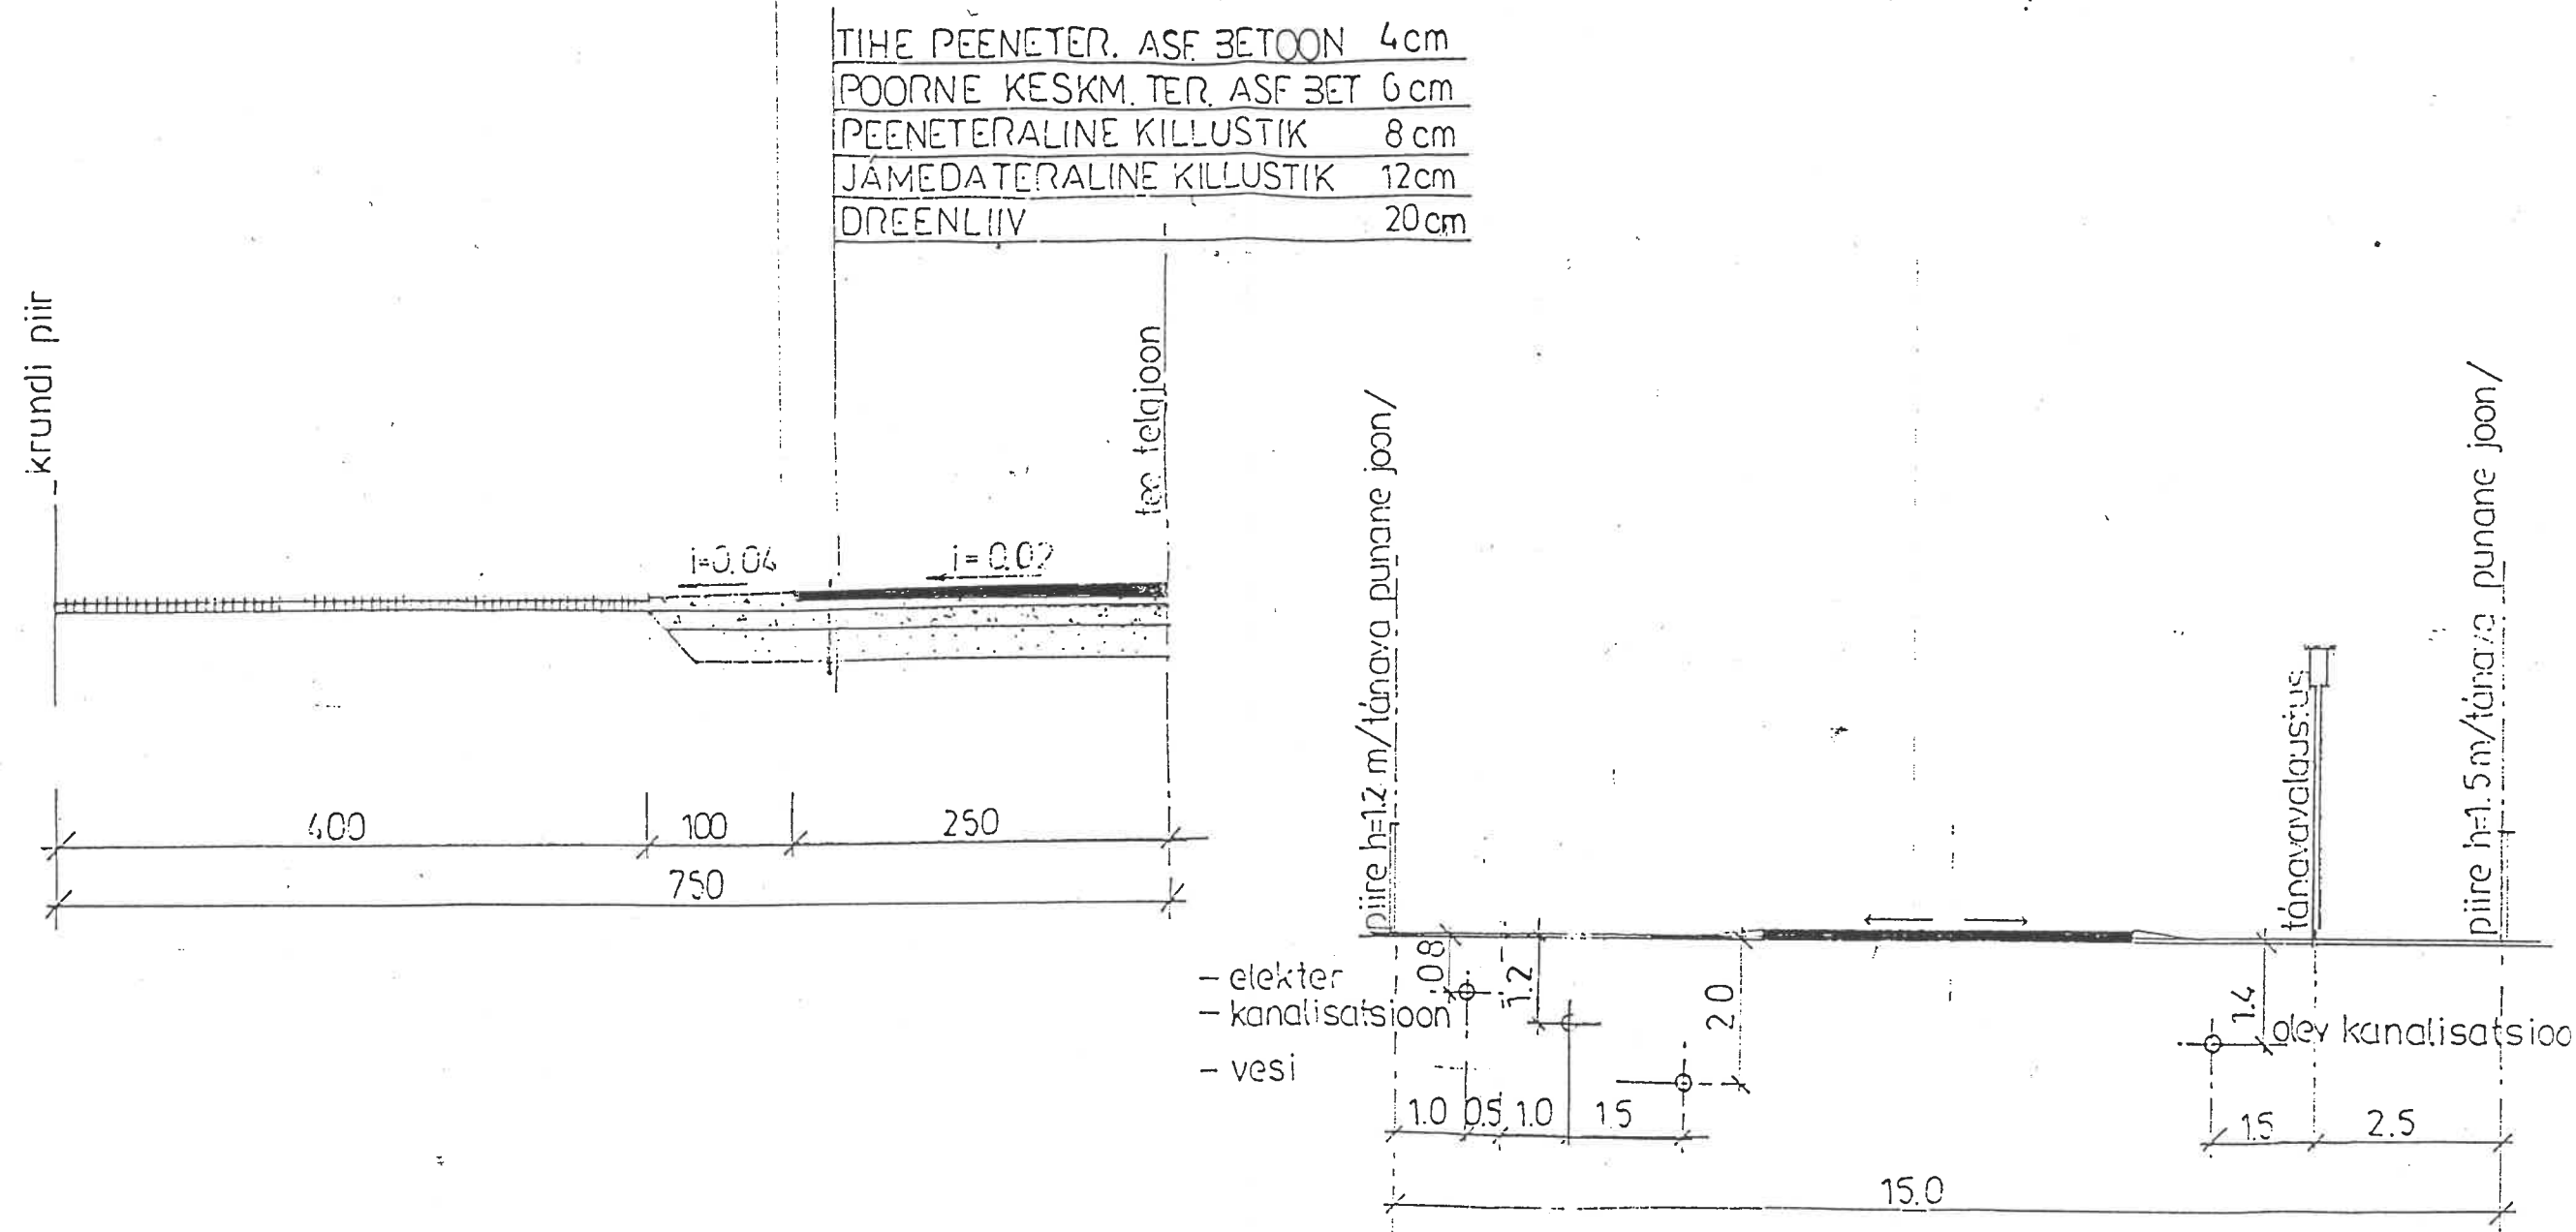

TEE PÕIKPROFIIL 1-1 M 1:100

HARJU PROJEKTBÜROO OÜ			TÖÖ NR 34-97.
HARJUMAA, RAE VALD, JÄRVEKÜLA KÜLA, KODALA TN. 57-61.			
DIREKTOR	T. AUS	<i>[Signature]</i>	TÄLLIJA: OÜ KODALA
KOOSTAS	T. SIRP	<i>[Signature]</i>	