


KODALA OÜ JÄRVEKÜLA ASUMI III-EH. JÄRGU DETAILPLANEERING


HARJUMAA RAE VALD JÄRVEKÜLA M 1:500

INSENERVÕRKUDE PLAAN

TINGMÄRGID:

- k— PROJ. KANALISATSIOON
- k'— OL.OLEV KANALISATSIOON
- v— PROJ. VEETRASS
- v'— OL.OLEV VEETRASS
- PROJ. MAAKAABEL
- ⚡ HARGNEMISKILBID
- OL.OLEV MADALPINGE ÕHULIIN

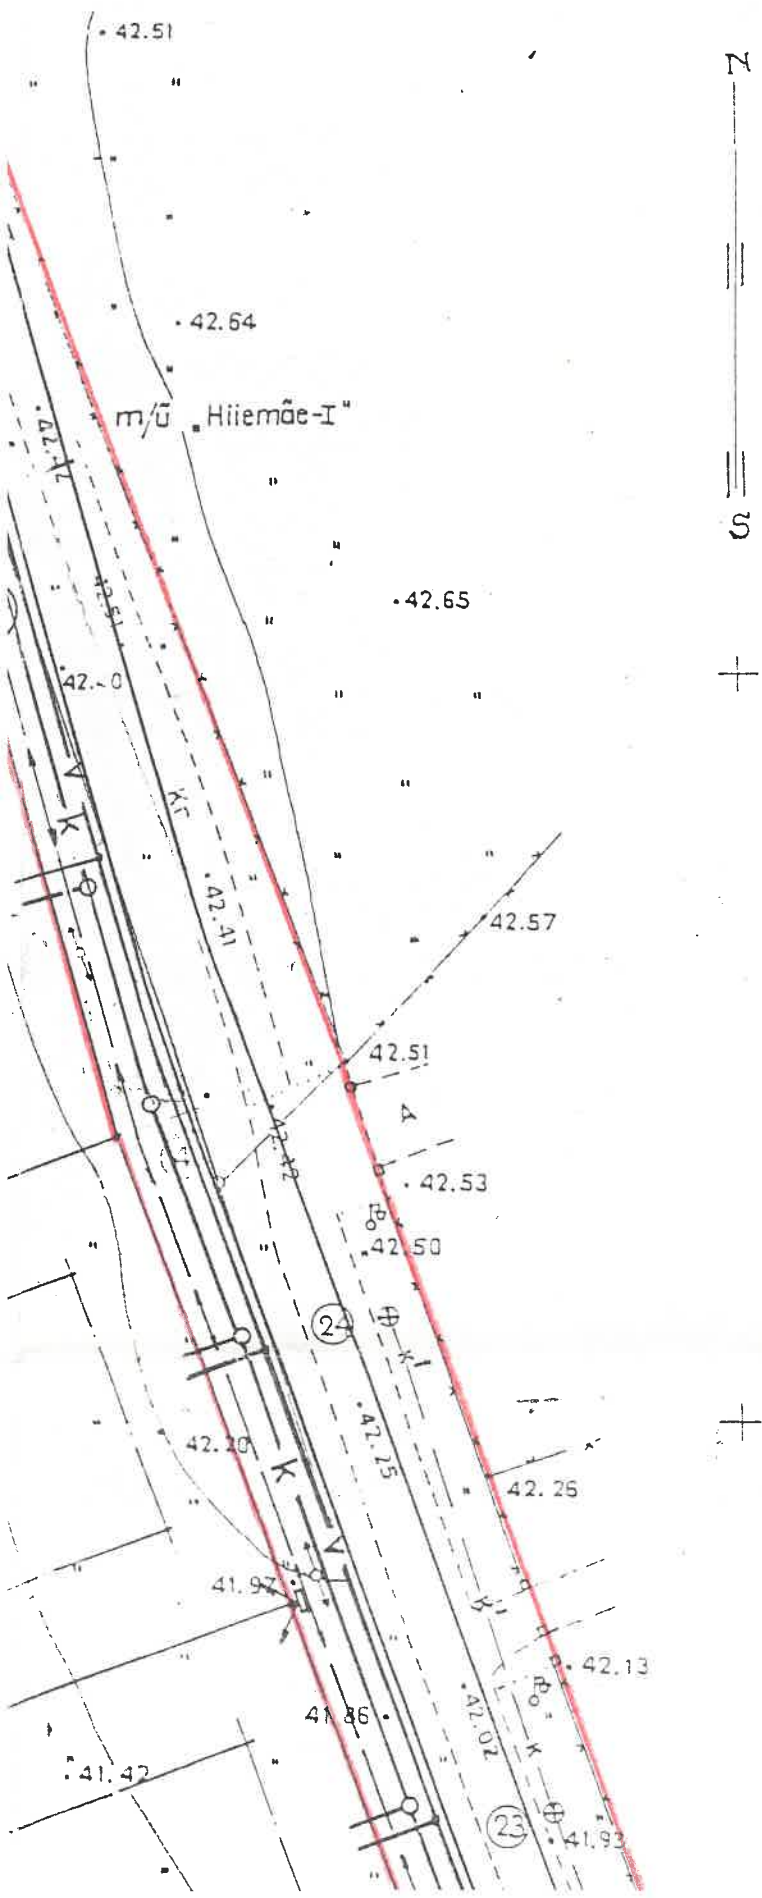

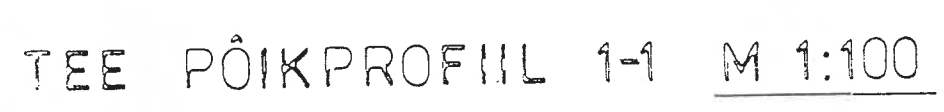

- | | | | | | |
|--|---------|---|----------------------|-----------------|---------|
| HARJU PROJEKTIBÜROO OÜ | | TÕÔ NR.
4-97 PR | | JOONIS
NR. 4 | |
| Aadress: HARJUMAA, RAE VALD, JÄRVEKÜLA. | | | | | |
| Objekt: KODALA OÜ JÄRVEKÜLA ASUMI III EHJRK. DETAILPLAAN | | | | | |
| Joonis: Insenerivõrkude plaan | | | | | M 1:500 |
| Tellija: KODALA OÜ | | | | | |
| Direktor | T. AUS |  | Arh. NR. | | |
| Koostas | T. SIRP |  | Inv. NR. | | |
| | | | Leht DM ² | 30 | |
| | | | Kuup. | 199 | |

