

KODALA OÜ JÄRVEKÜLA ASUMI III-EH. JÄRGU DETAILPLANEERING


HARJUMAA RAE VALD JÄRVEKÜLA M 1:500

• INSENERVÕRKUDE PLAAN

TINGMÄRGID:

—k—	PROJ. KANALISATSIOON
—k'—	OL.OLEV KANALISATSIOON
—v—	PROJ. VEETRASS
—v'—	OL.OLEV VEETRASS
— — — —	PROJ. MAAKAABEL
⌘	HARGNEMISKILBID
—○—	OL.OLEV MADALPINGE ÕHULIIN
⌐	OL.OLEV TÄNAVAVALGUSTUS
⊙	PROJ. TÄNAVAVALGUSTUS
<u>OVK</u>	OLEV TULETÕRJE HÜDRANT


KODALA OÜ ASUMI
I-II. EHTUSJÄRJEKORD
(OLEV)

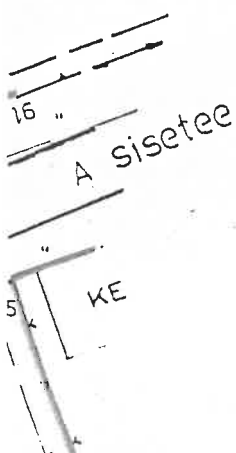

joon/

joon/

(OLEV)

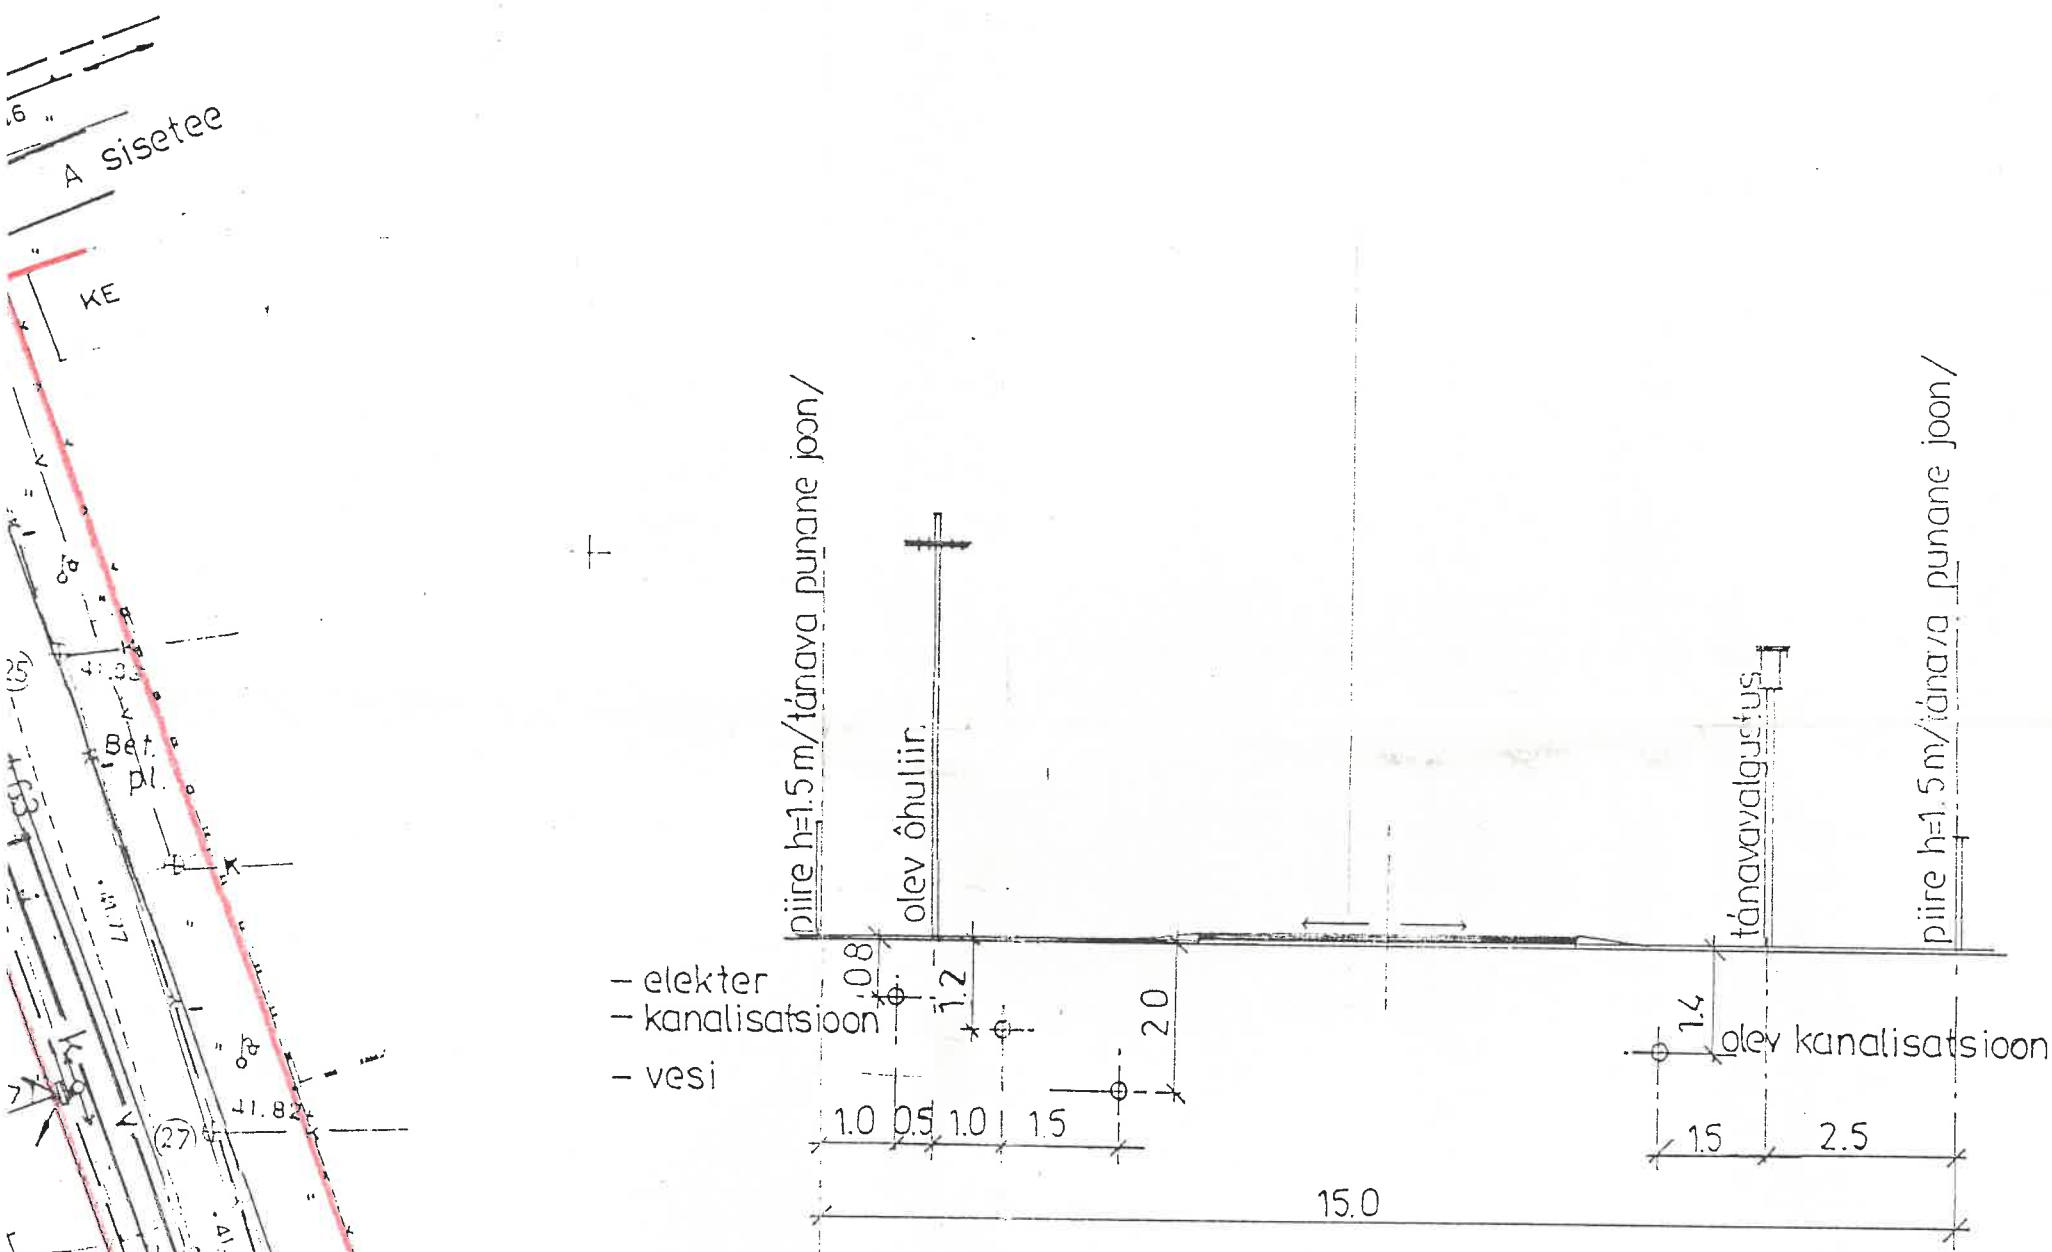

TEE PÕIKPROFIIL 1-1 M 1:100

Märkused:

- kanalisatsioonikaevud on tinglikes asukohtades, seotakse majadega;
- elamute veeühendused tehakse sadulühendustena;
- kaevu OVK monteerida tule tõrjewe hüdriant;

HARJU PROJEKTBÜROO OÜ

TÖÖ NR.
4-97 PR

JOONIS
NR. 4

ADDRESS:

HARJUMAA, RAE VALD, JÄRVEKÜLA.

OBJEKT:

KODALA OÜ JÄRVEKÜLA ASUMI III EHJRK. DETAILPLAAN

JOONIS: Insenerivõrkude plaan

M 1:500

TELLIJA:

KODALA OÜ

DIREKTOR

T. AUS

ARH. NR.

KOSTAS

T. SIRP

INV. NR.

LEHT DM²

30

KUUP

1997

