


Môigu môis

KODAI
III-E

HAR





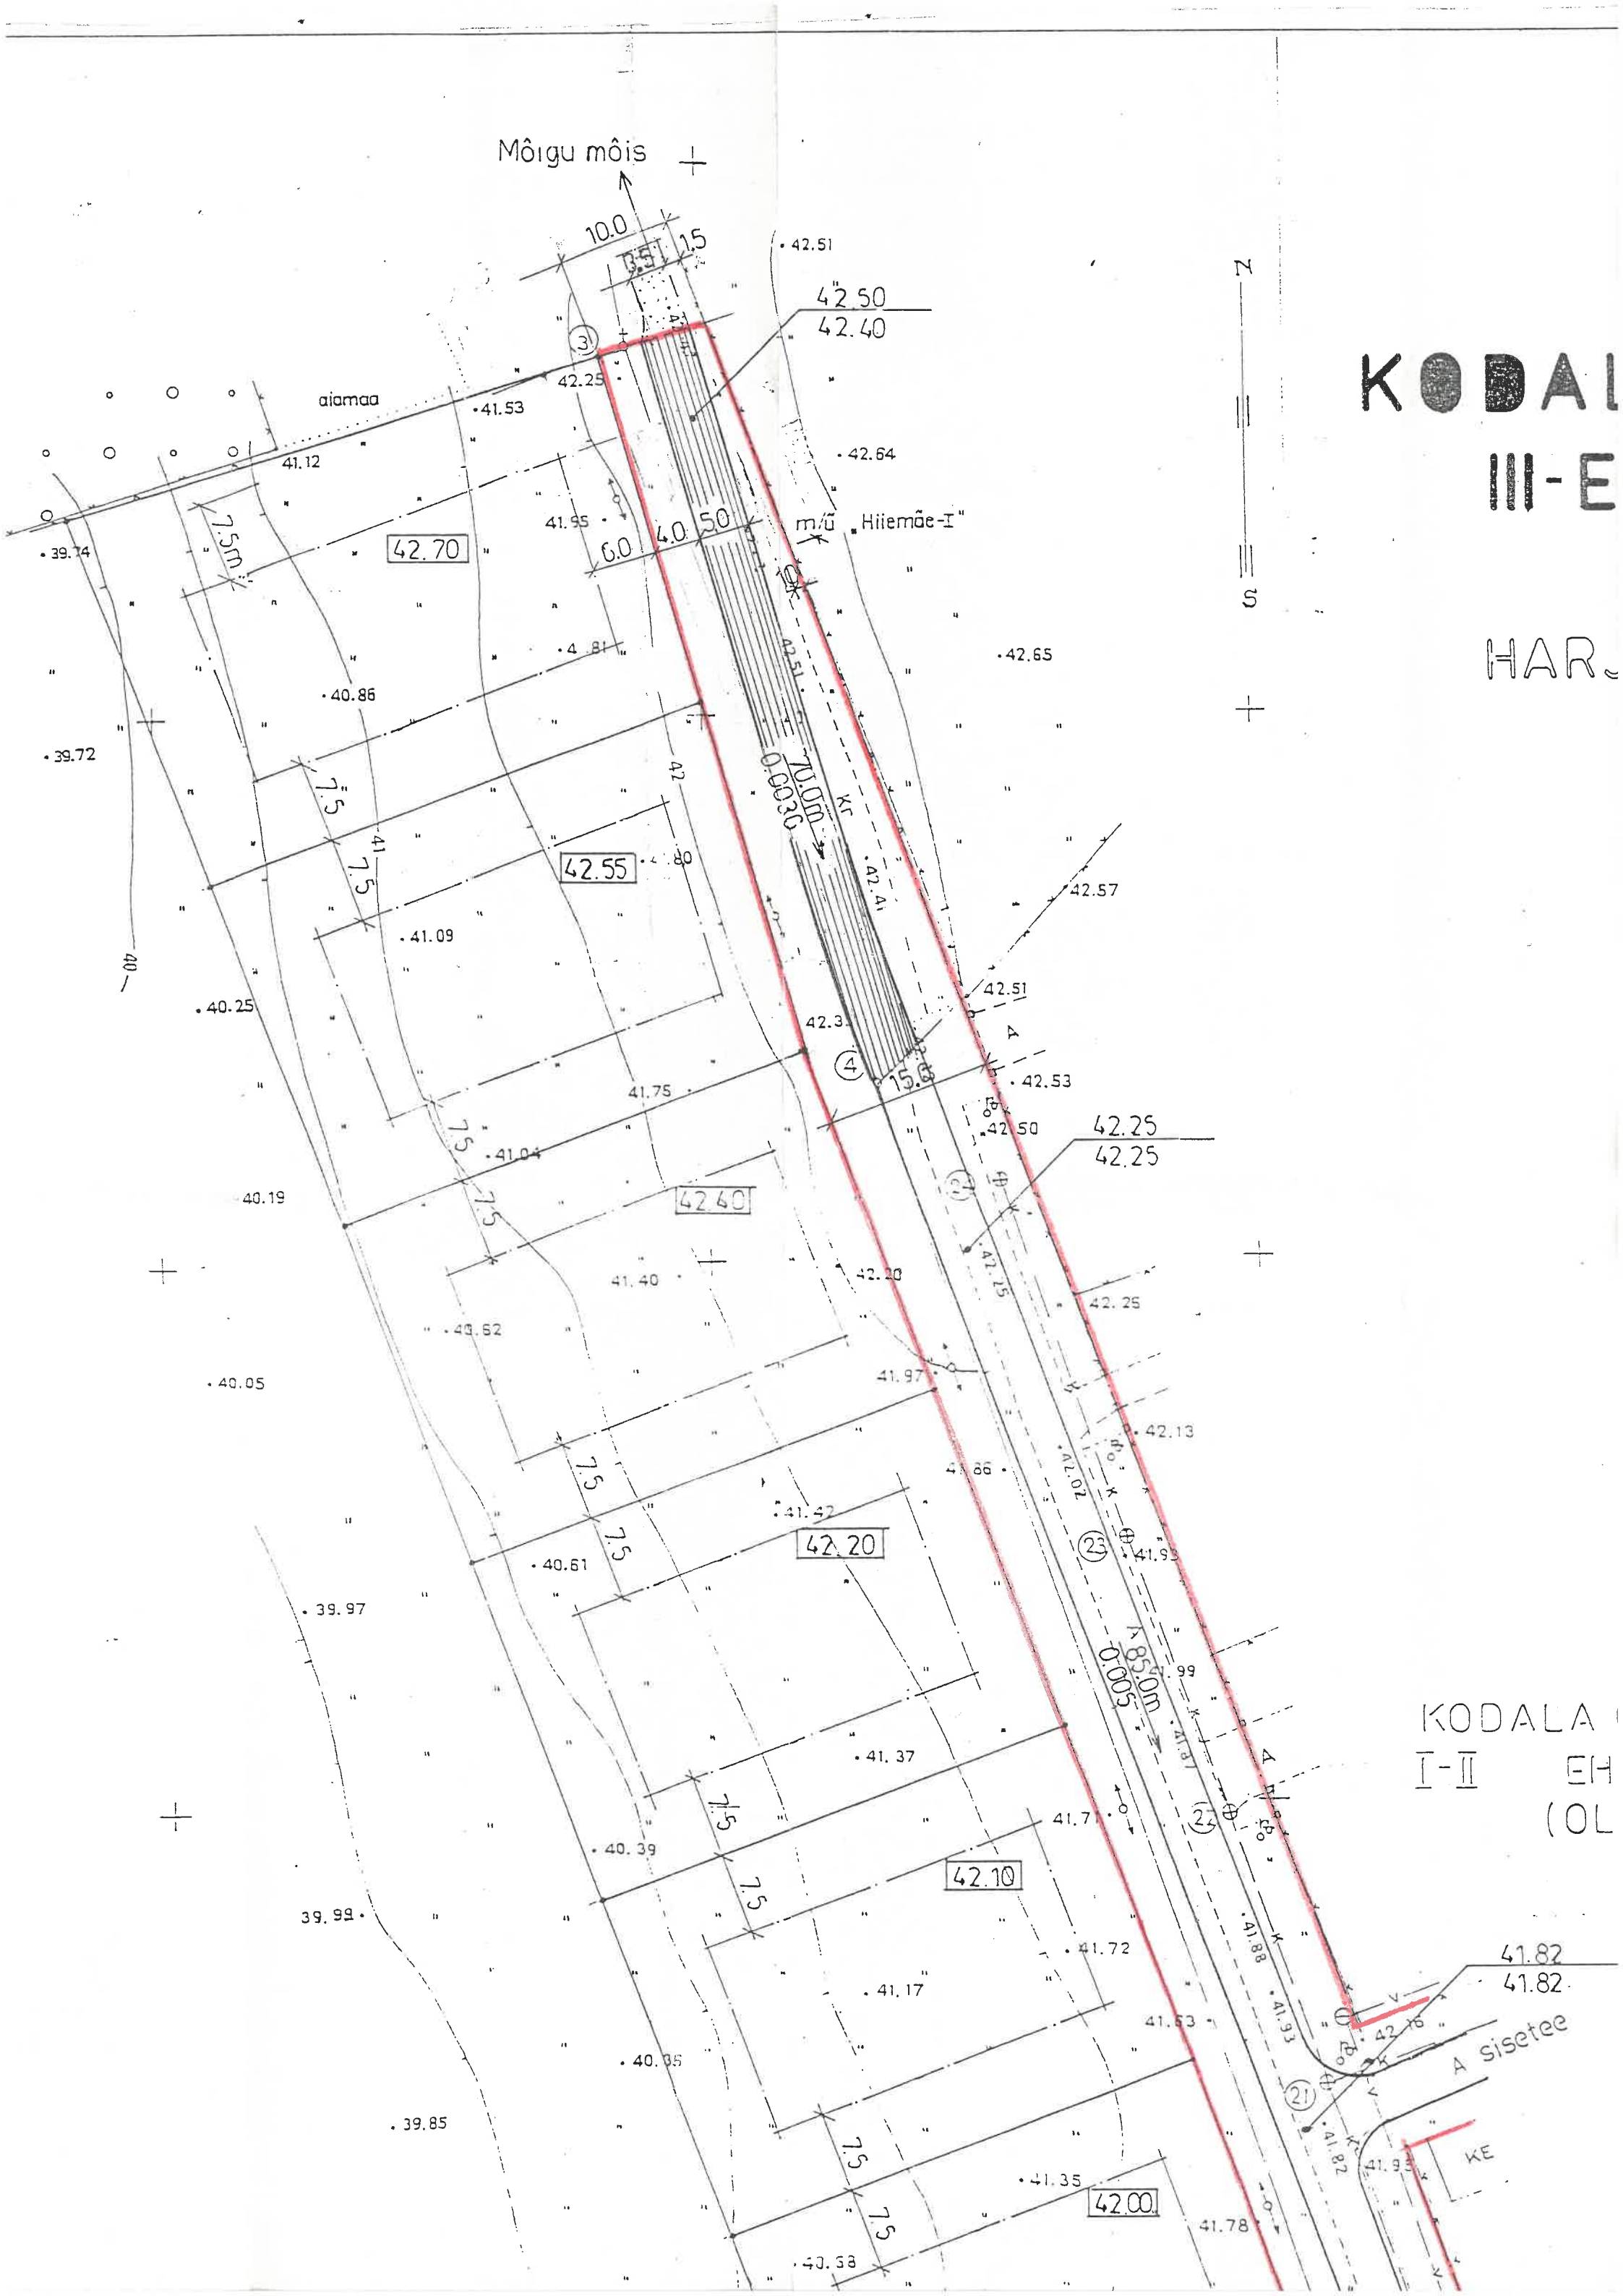


KODALA OÜ JÄRVEKÜLA ASUMI III-EH. JÄRGU DETAILPLANEERING

HARJUMAA RAE VALD JÄRVEKÜLA M 1:500

• TEEDE JA VERTIKAALPLANEERIMINE •

TINGMÄRGID:

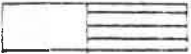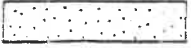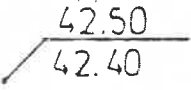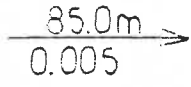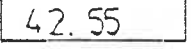	TEEMAA
	OL. OLEV TEE / REKONSTRUEERITAV TEE
	OLEV KILLUSTIK KATTEGA TEE
	Proj. teekatte kõrgusmärk Olev kõrgusmärk (teekate, maapind)
	KALDESUUND $\frac{\text{pikkus}}{\text{kalle}}$ teekate
	ABSOLUUTNE KÕRGUSMÄRK (± 0.00)

KODALA OÜ ASUMI
III-EH. EHTUSJÄRJEKORD
(OLEV)

TEEKATTE KONSTRUKTSIOON M 1:50


TIHE PEENETER. ASF. BETOON	4cm
POORNE KESKM. TER. ASF. BET.	6cm
PEENETERALINE KILLUSTIK	8cm
JÄMEDATERALINE KILLUSTIK	12cm
DREENLIIV	20cm


41.82
41.82
A sisetee

KE

piir


8

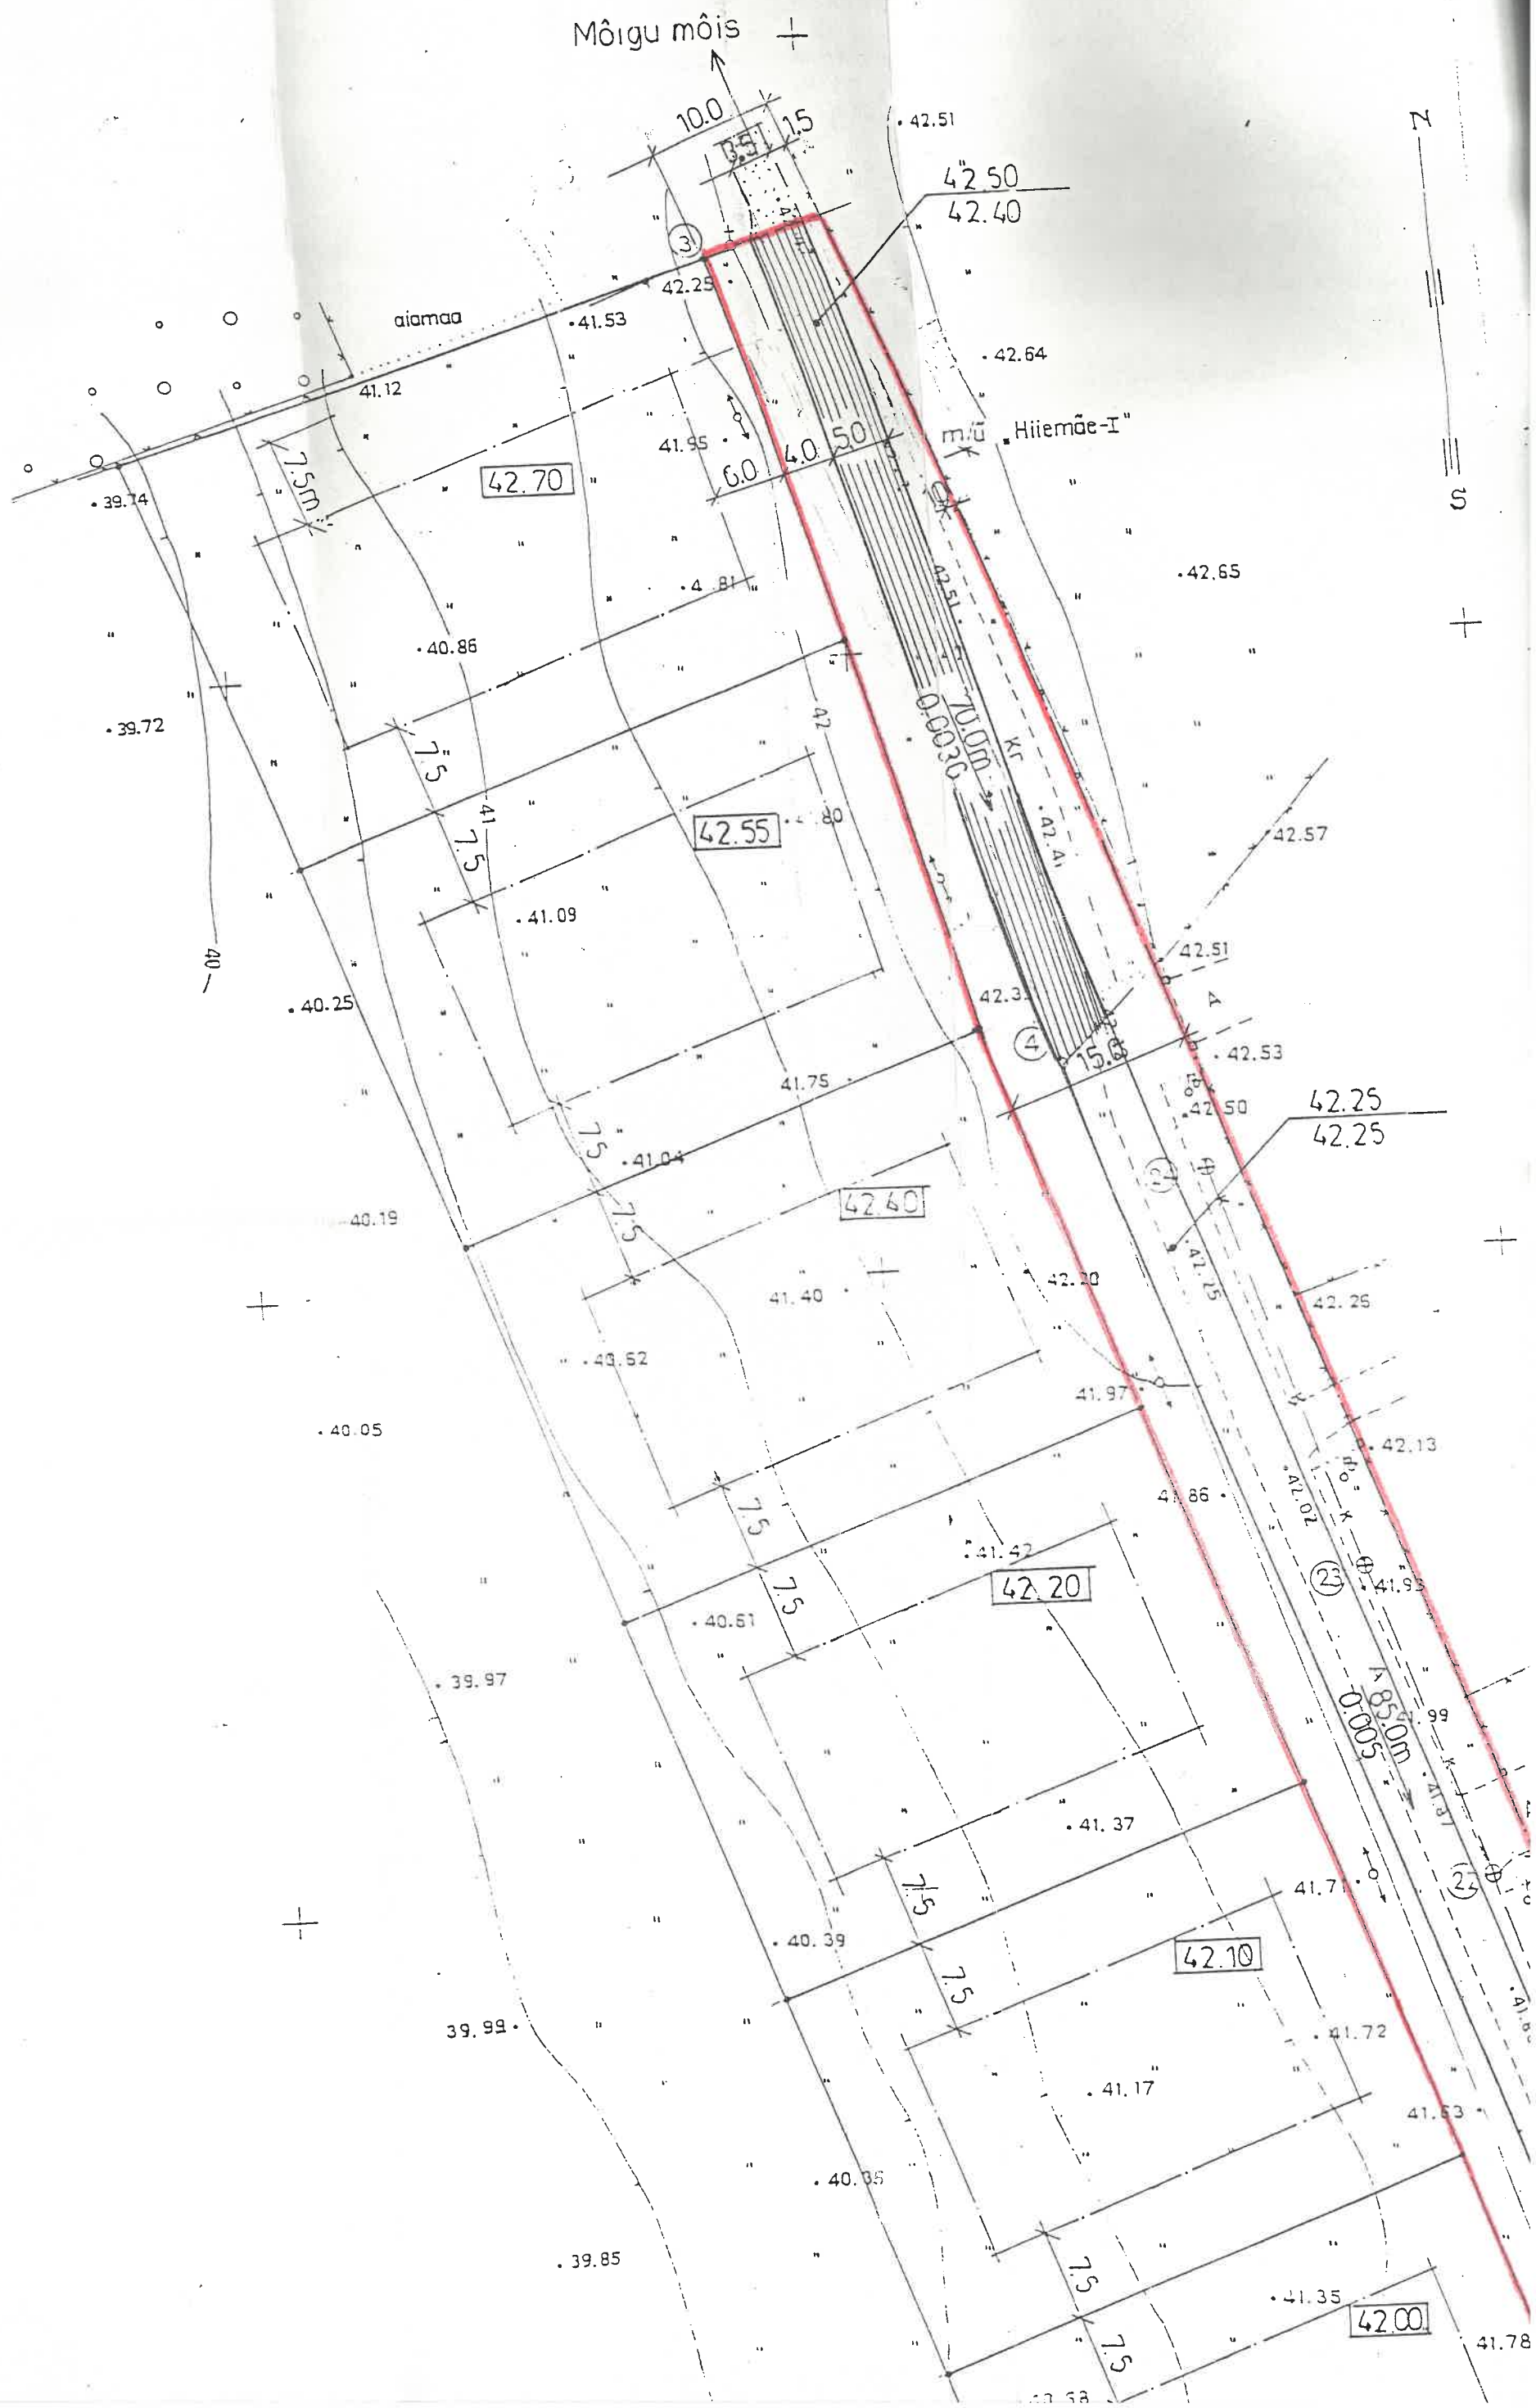

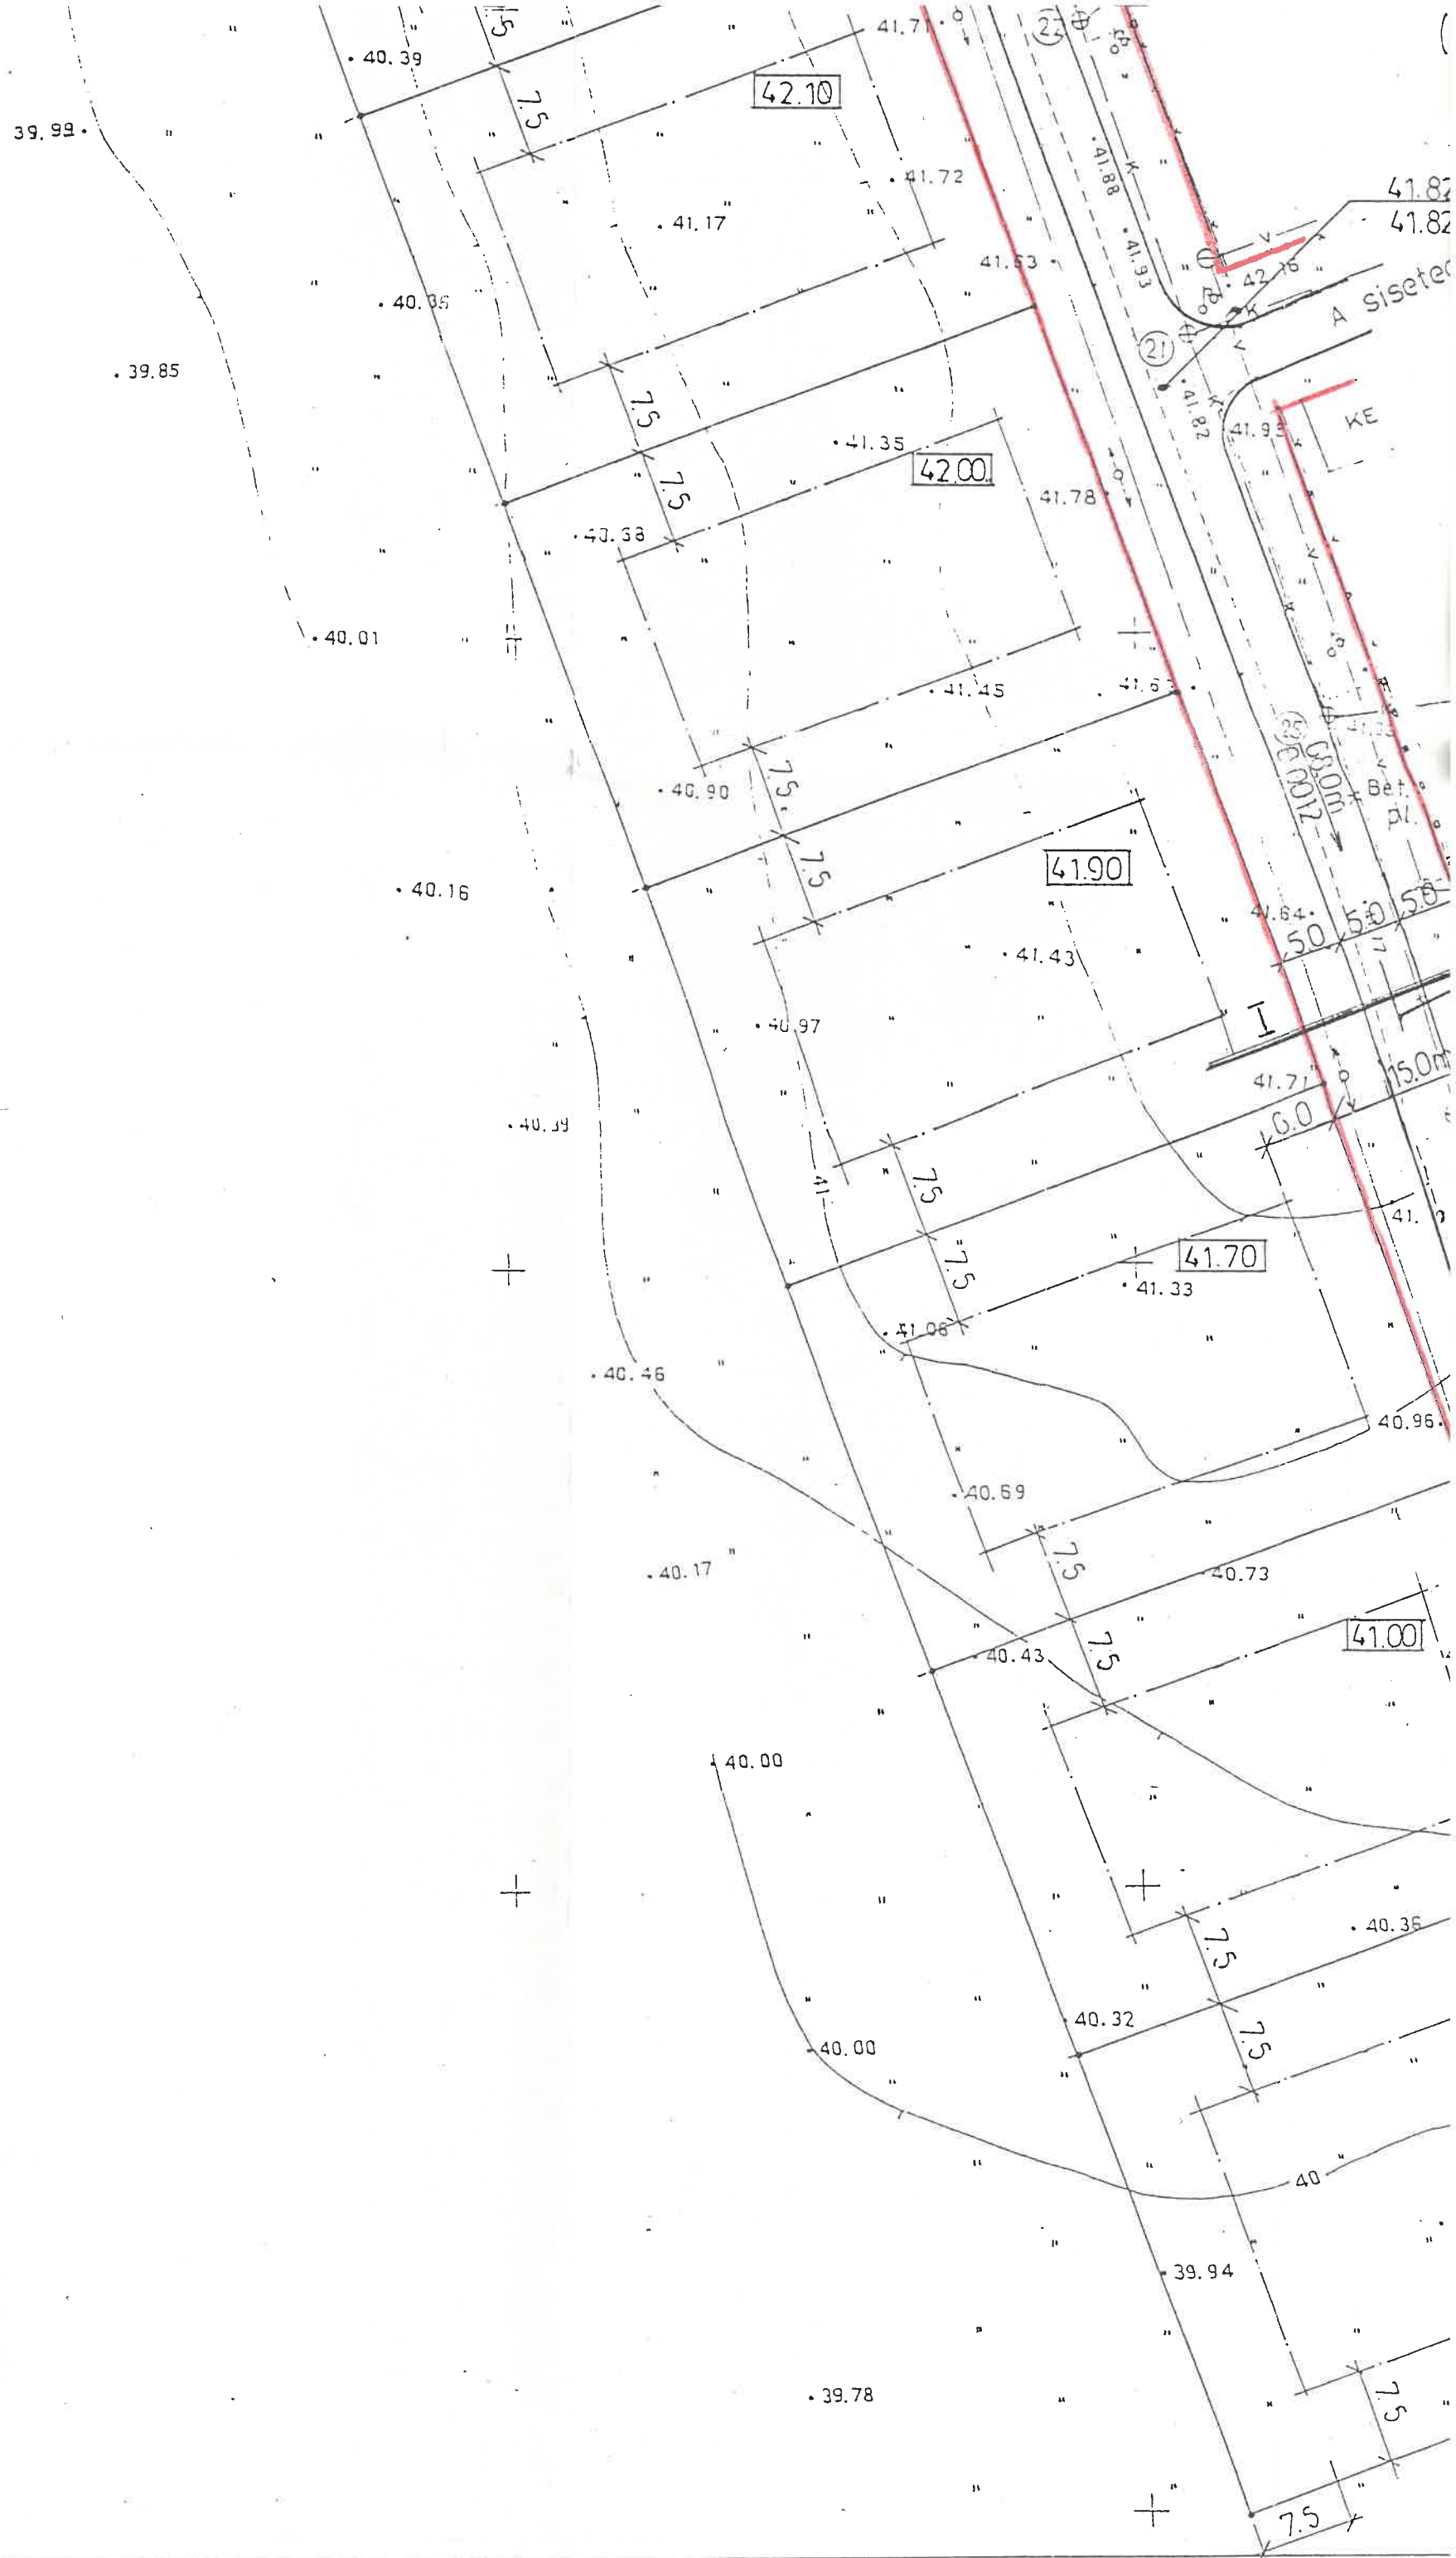


(OLEV)

TEEKATTE KONSTRUKTSIOON M 1:50

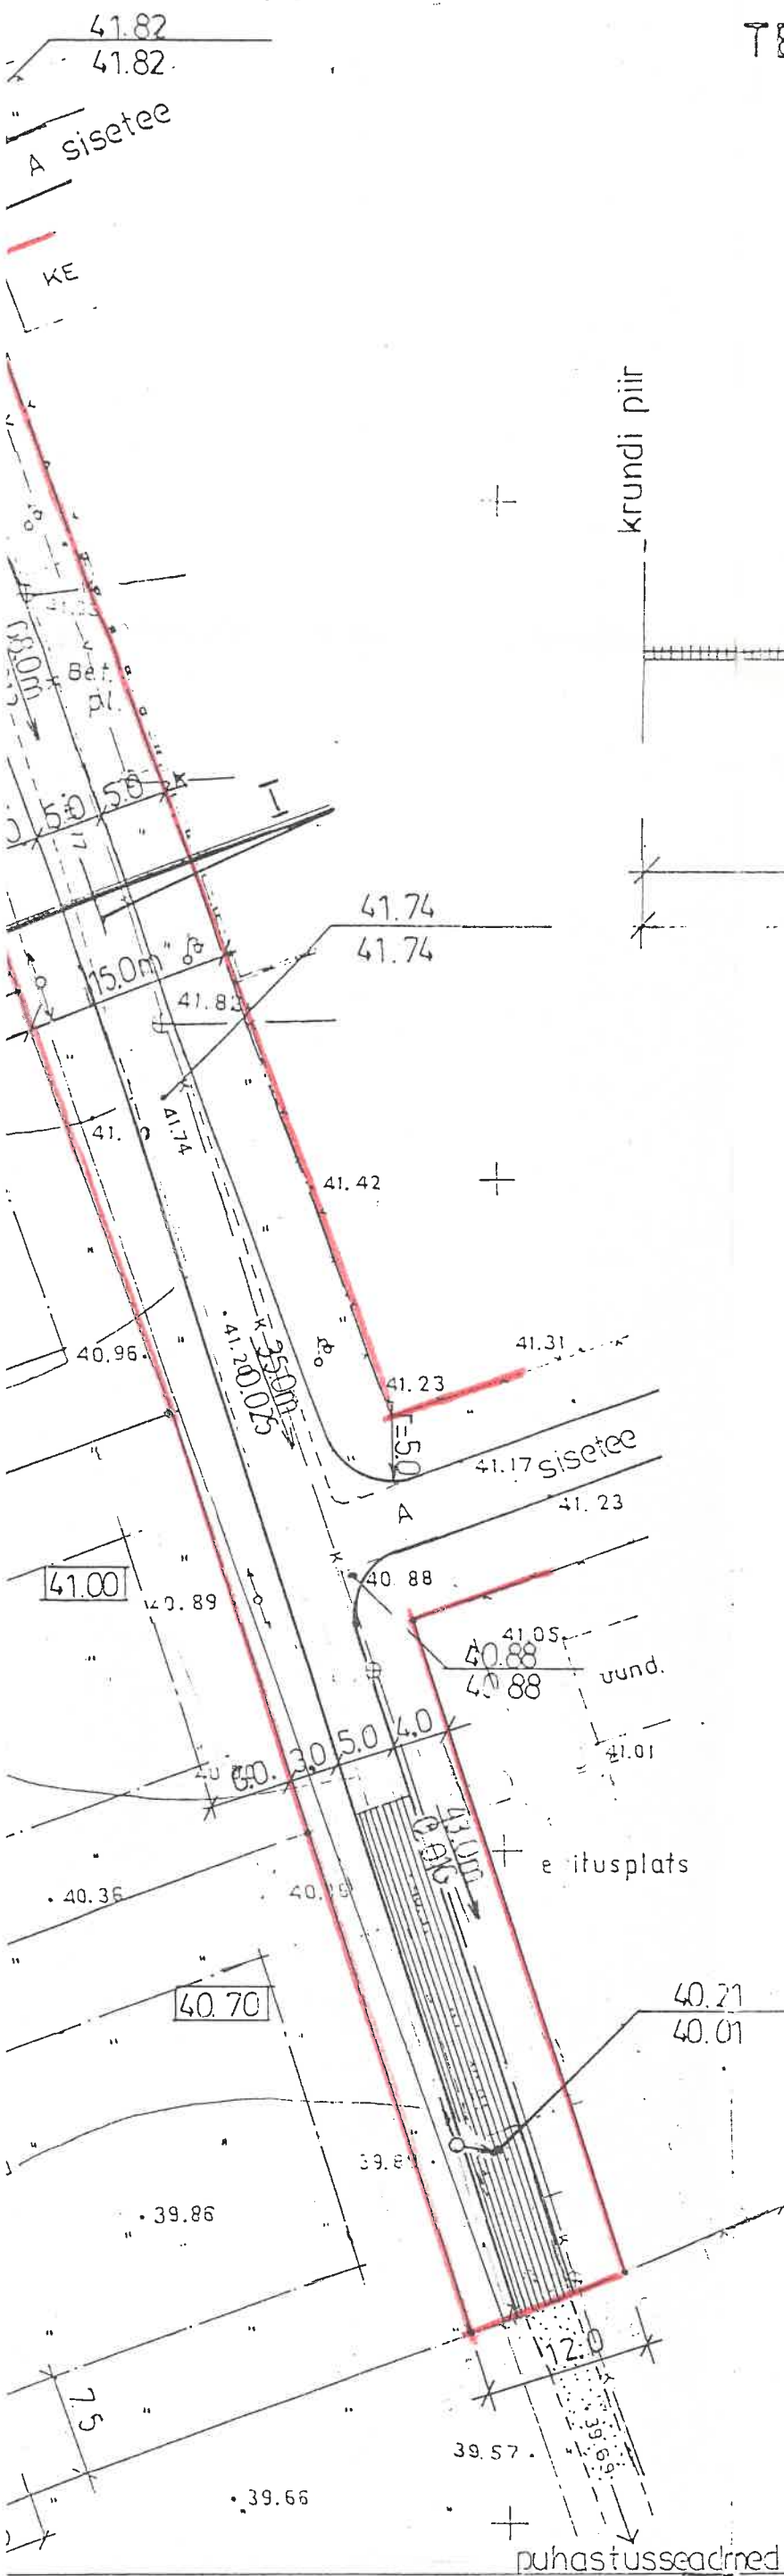

TIHE PEENETER, ASF BETOON	4cm
POORNE KESKM. TER. ASF BET	6cm
PEENETERALINE KILLUSTIK	8cm
JAMEDATERALINE KILLUSTIK	12cm
DREENLIIV	20cm

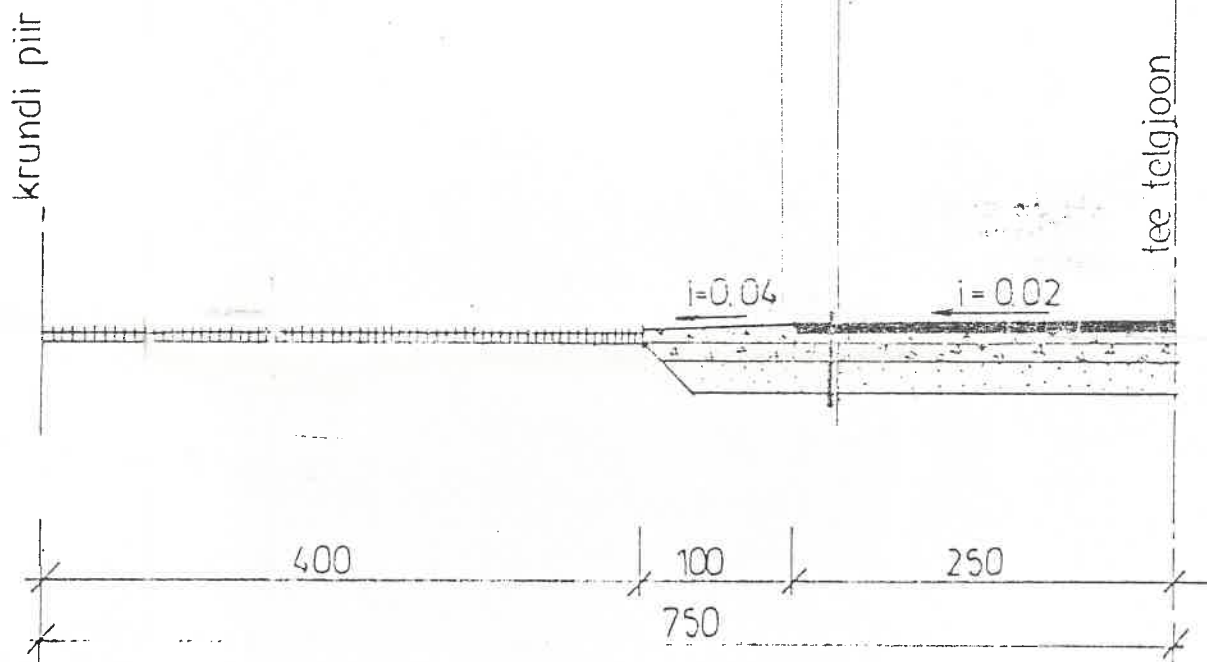

Märkus:

– sissesõit krundile määrata elamute projekteerimise käigus.

Märkus:

– sissesõiduteed kruntidele täpsustatakse elamute projekteerimise käigus.

HARJU PROJEKTIBÜROO OÜ

TÖÖ NR.
4-97 PR

JOONIS
NR. 3

ADDRESS:

HARJUMAA, RAE VALD, JÄRVEKÜLA.

OBJEKT:

KODALA OÜ JÄRVEKÜLA ASUMI III EHJRK, DETAILPLAAN

JOONIS: Teed ja vertikaalplaneerimine.

M 1:500

TELLIJA:

KODALA OÜ

DIREKTOR

T. AUS

KOSTAS

T. SIRP

ARH. NR.

INV. NR.

LEHT DM²

KUUP

30

1997