



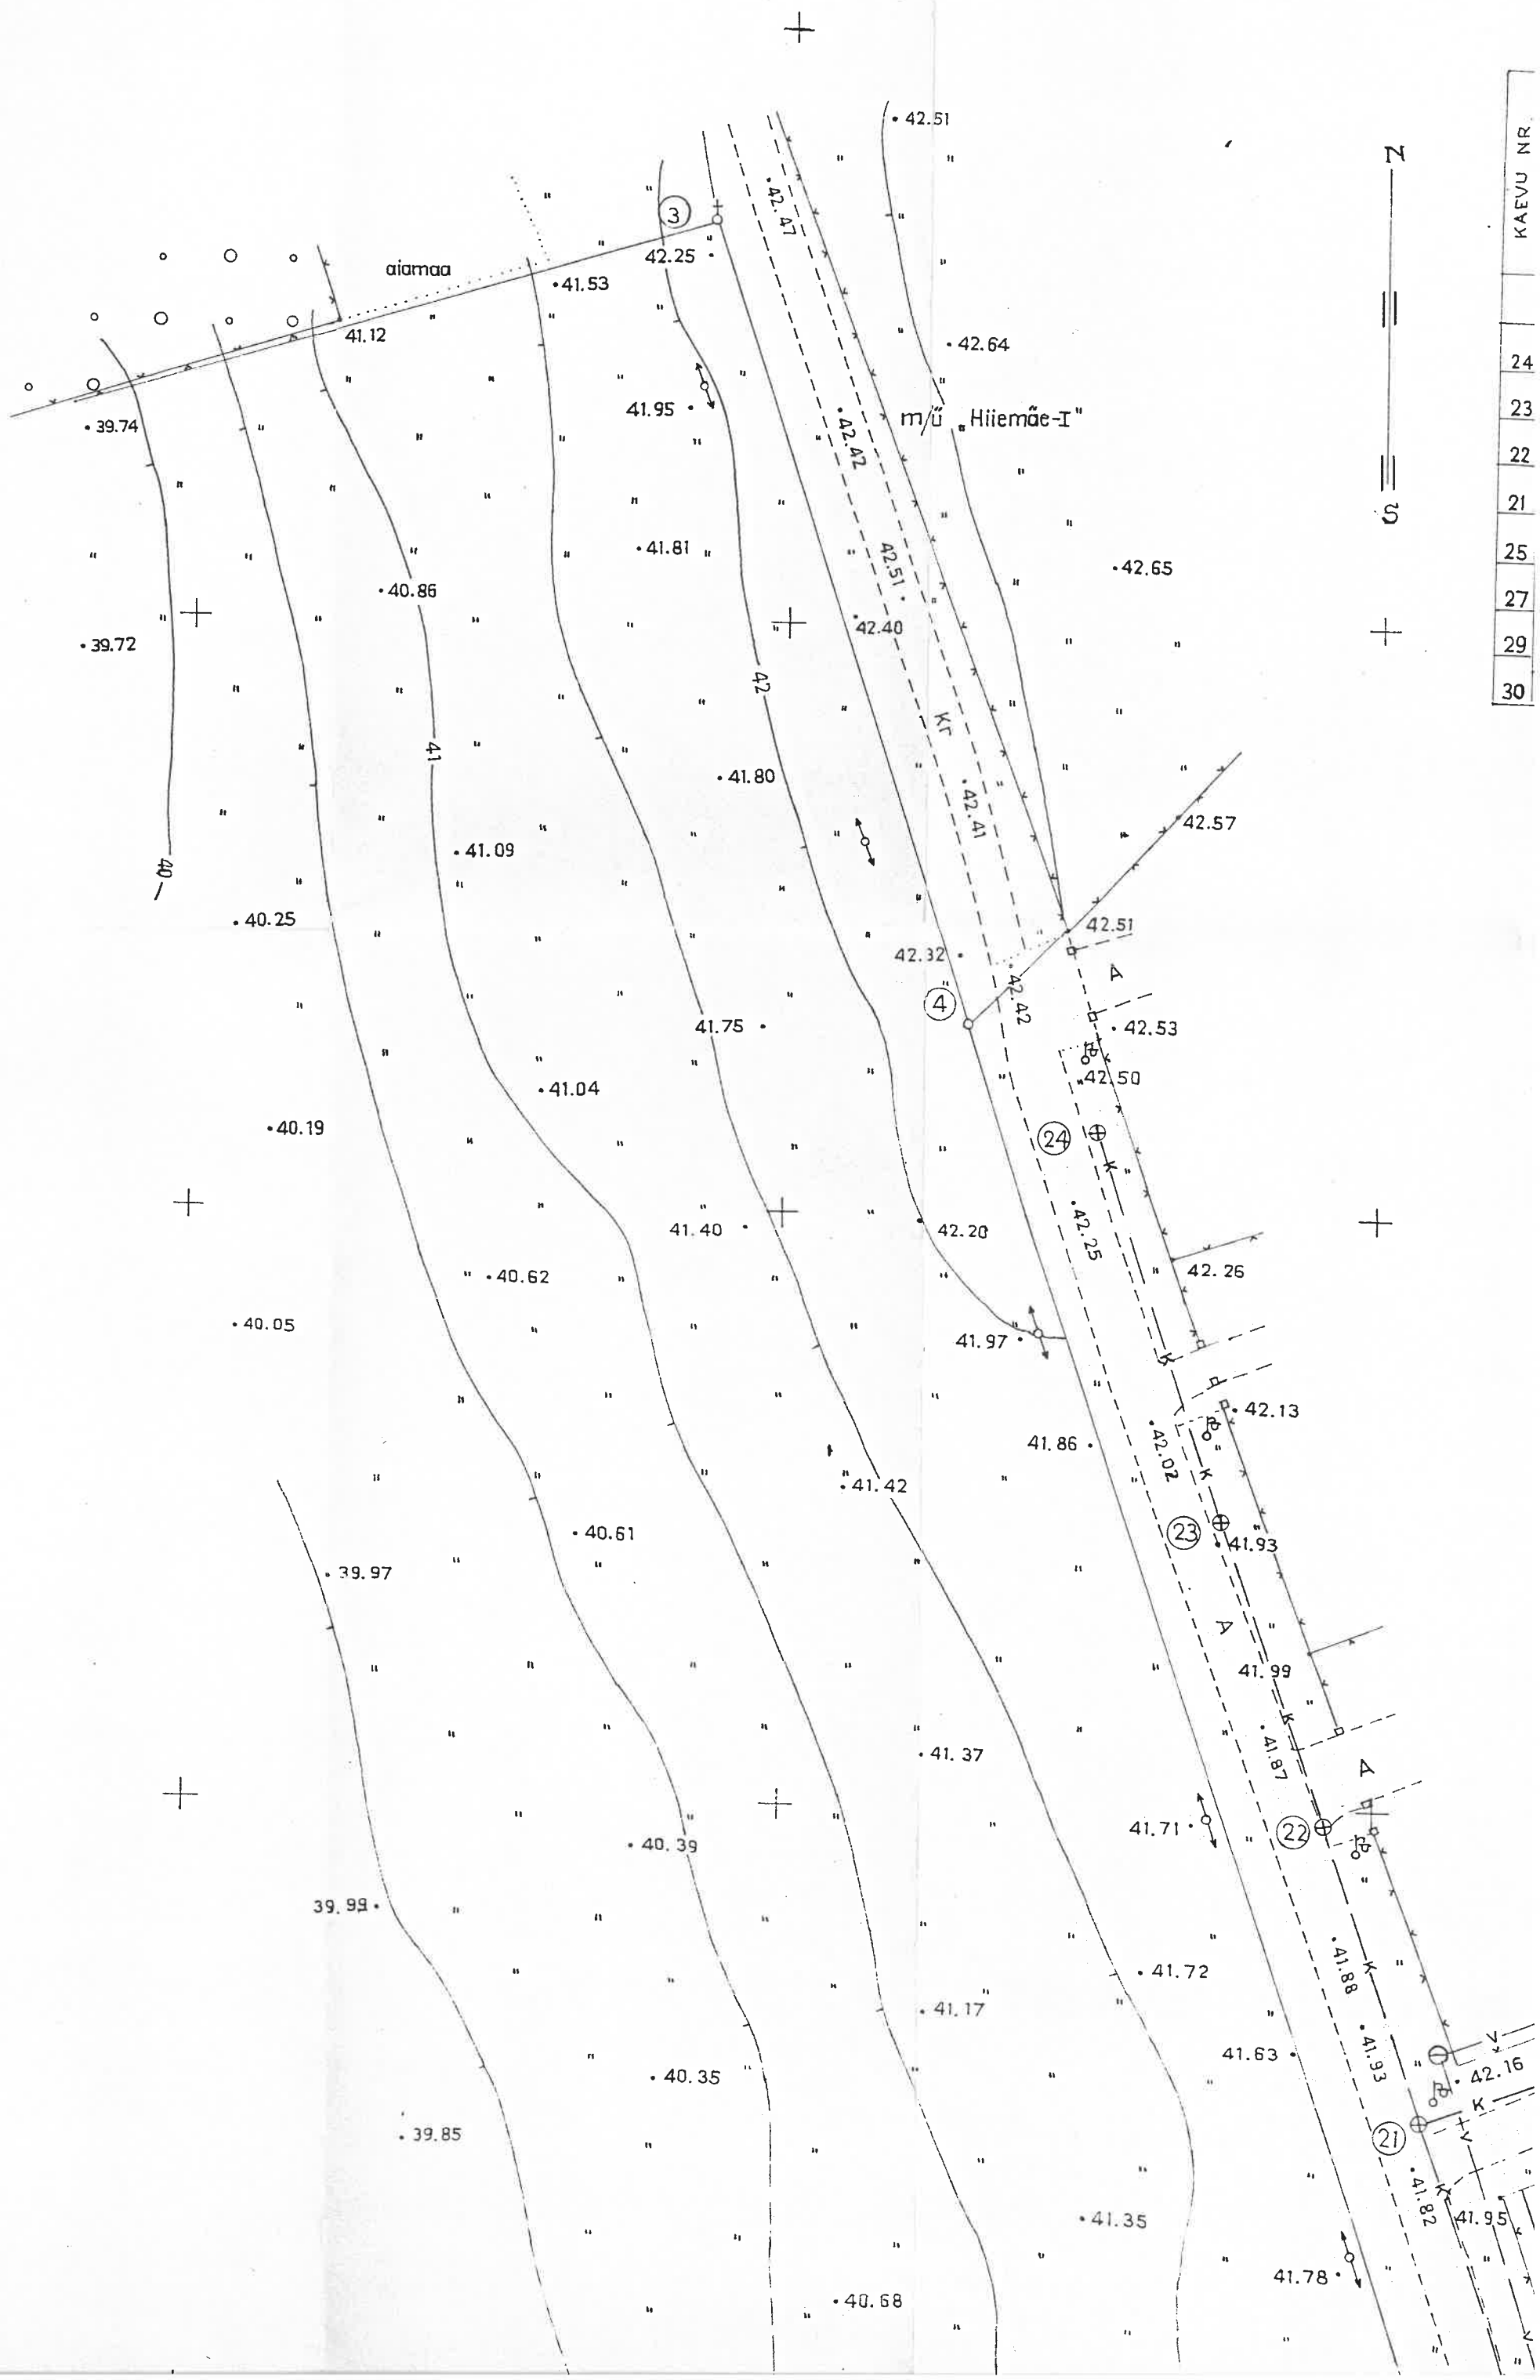


KAUVU NR
24
23
22
21
25
27
29
30

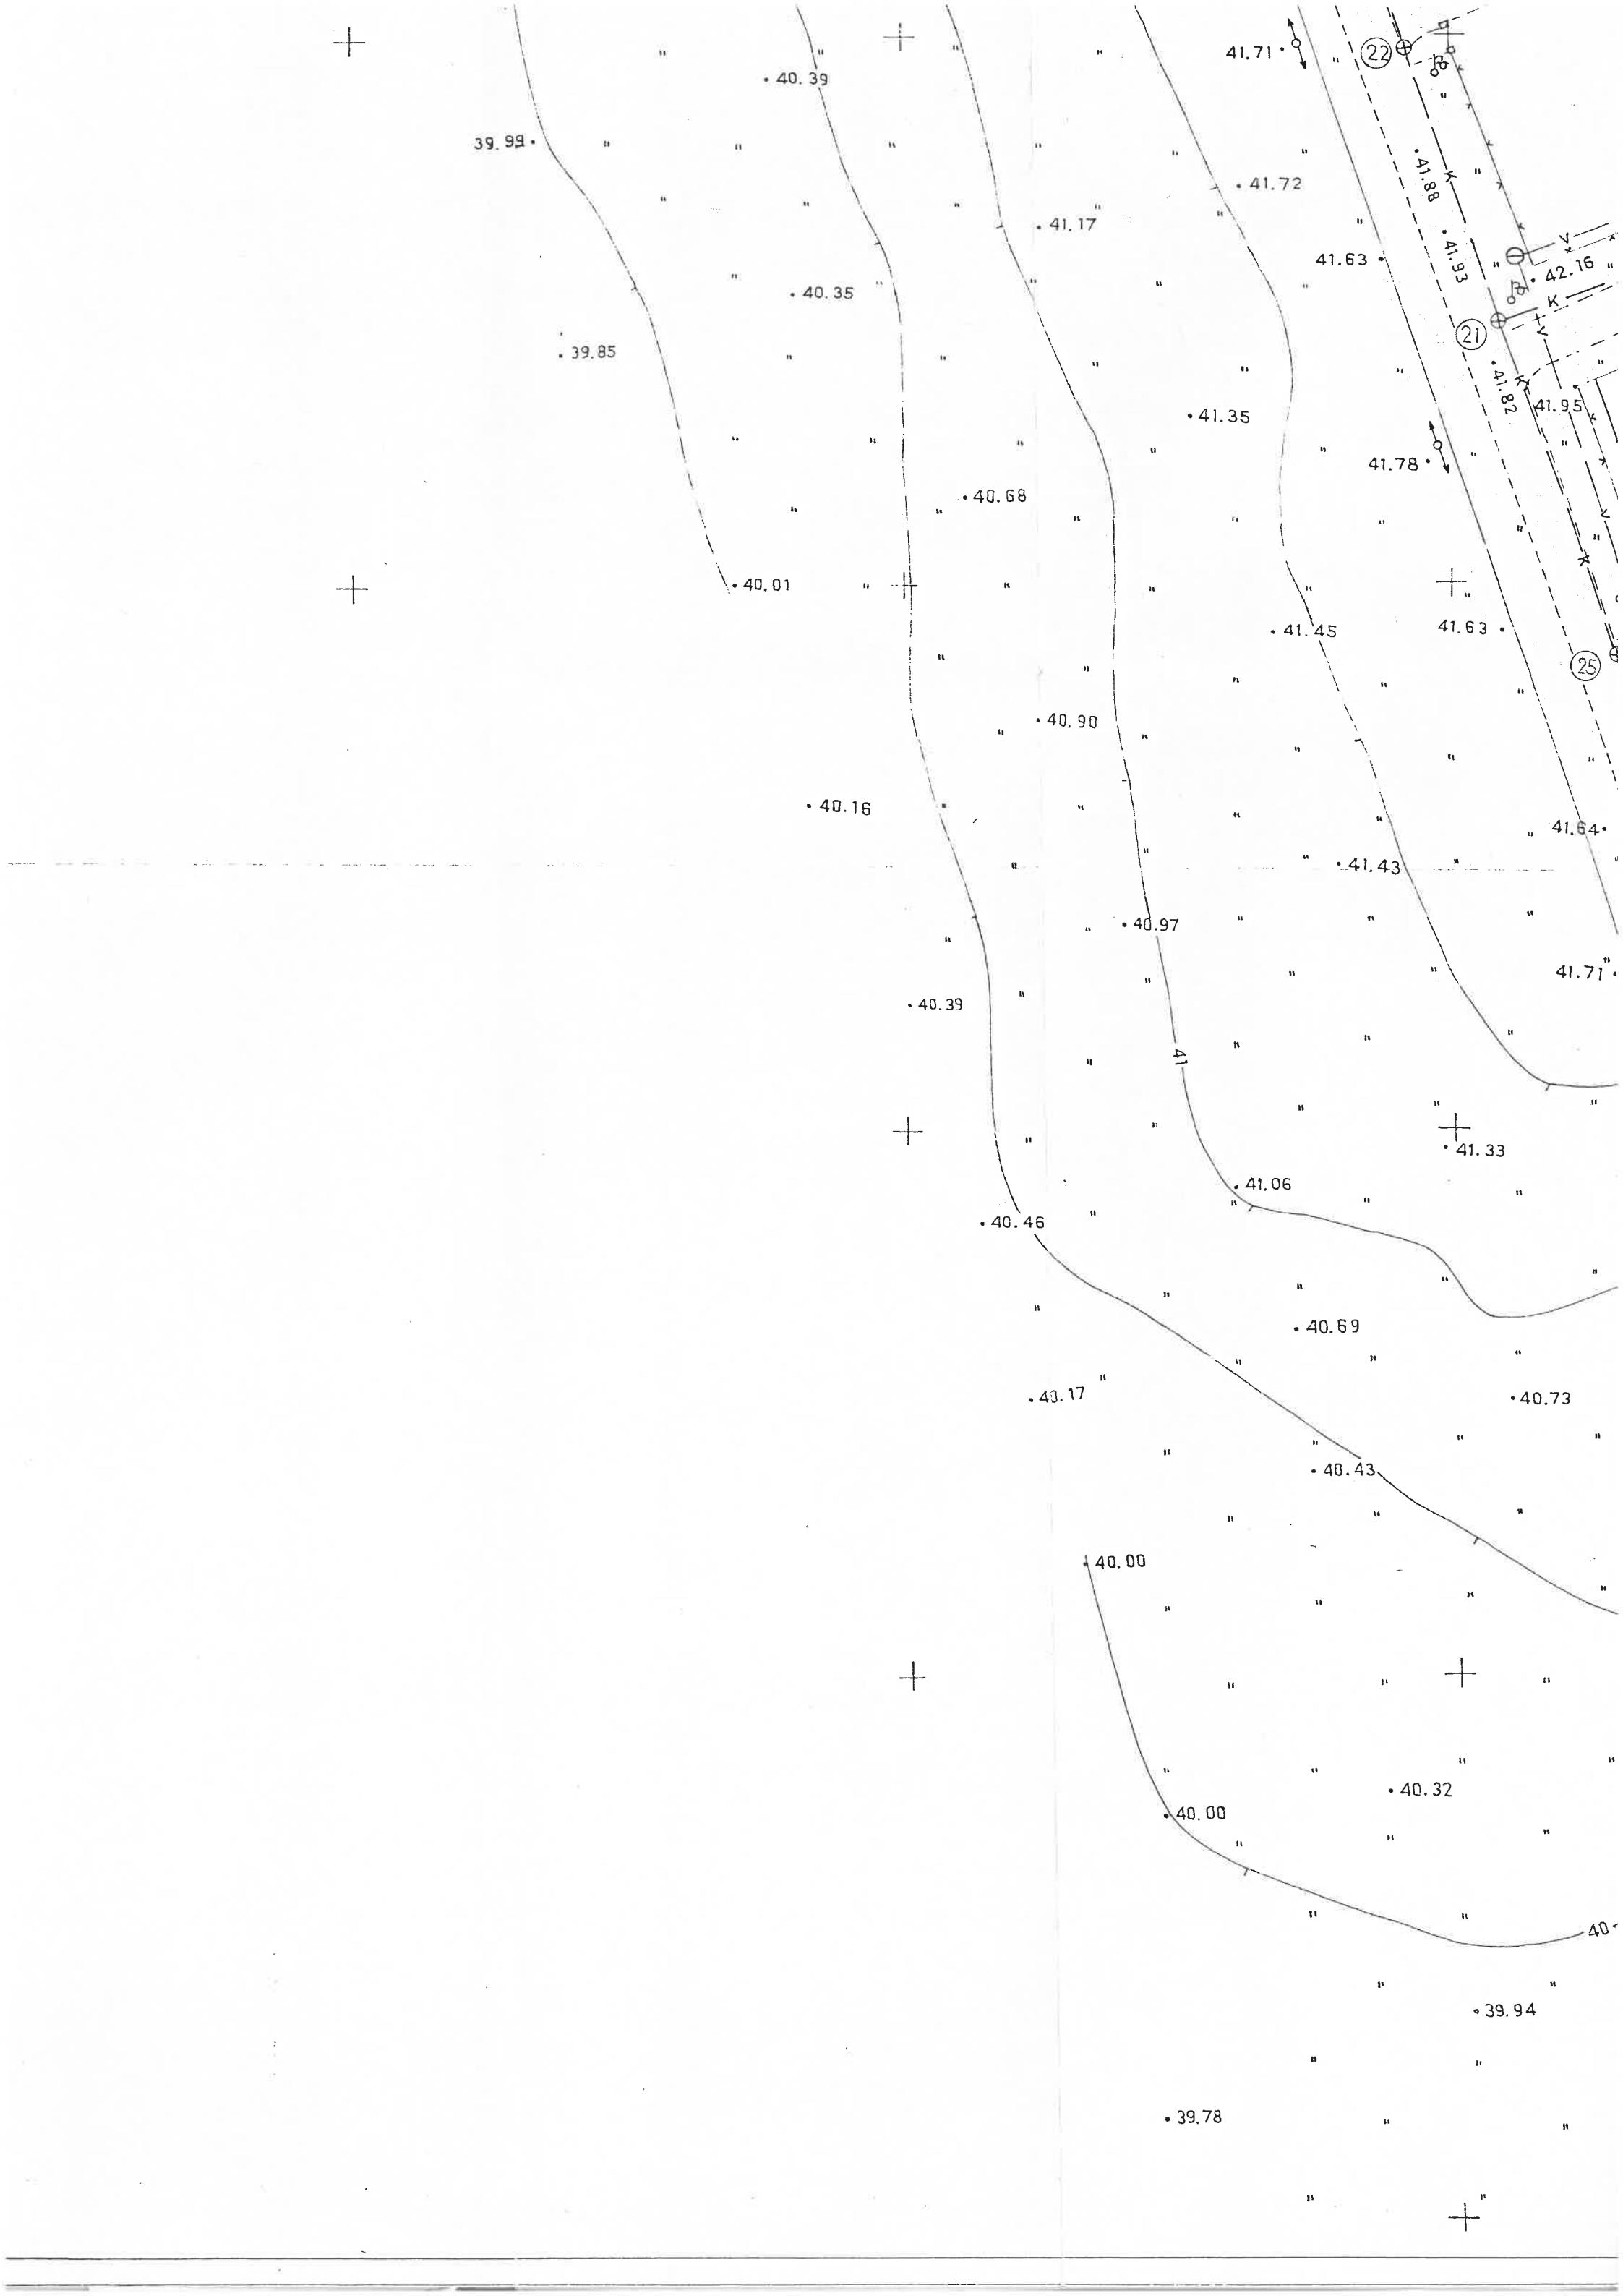

KANALISATSIOONIKAEVUDE TEHNILISED ANDMED

VAHEKAUGUSED Σ	ABS. KÕRGUSED M				KAEVU MATERJAL		TORU											
	MAAPIND	KAEVU KAAS	KAEVU PÕHI	KAEVU & LAITEMAS KOHAS SM	SEINAD	KAAS	PÕHJA ABS. KÕRGUS M					MATERJAL						
							LÄBIMÕÕT CM											
							1	2	3	4	5	6						
	42.31	42.31	40.91	100	Bet	Malm	40.96 20	Asbo										
	42.06	42.06	41.06	100	--	--	40.92 20	--	40.92 20	Asbo								
	41.87	41.87	40.87	100	--	--	40.77 20	--	40.77 20	--								
	41.88	41.88	40.74	100	--	--	40.65 20	--	40.65 20	--	40.65 20	Asbo						
	41.65	41.65	40.65	100	--	--	40.52 20	--	40.52 20	--	40.52 15	--						
	41.60	41.60	40.43	100	--	--	40.43 20	--	40.43 20	--	40.43 15	--						
	41.39	41.39	40.48	100	--	--	40.32 20	--	40.32 20	--								
	41.17	41.17	40.28	100	--	--	40.18 20	--	40.18 20	--								

A
KE

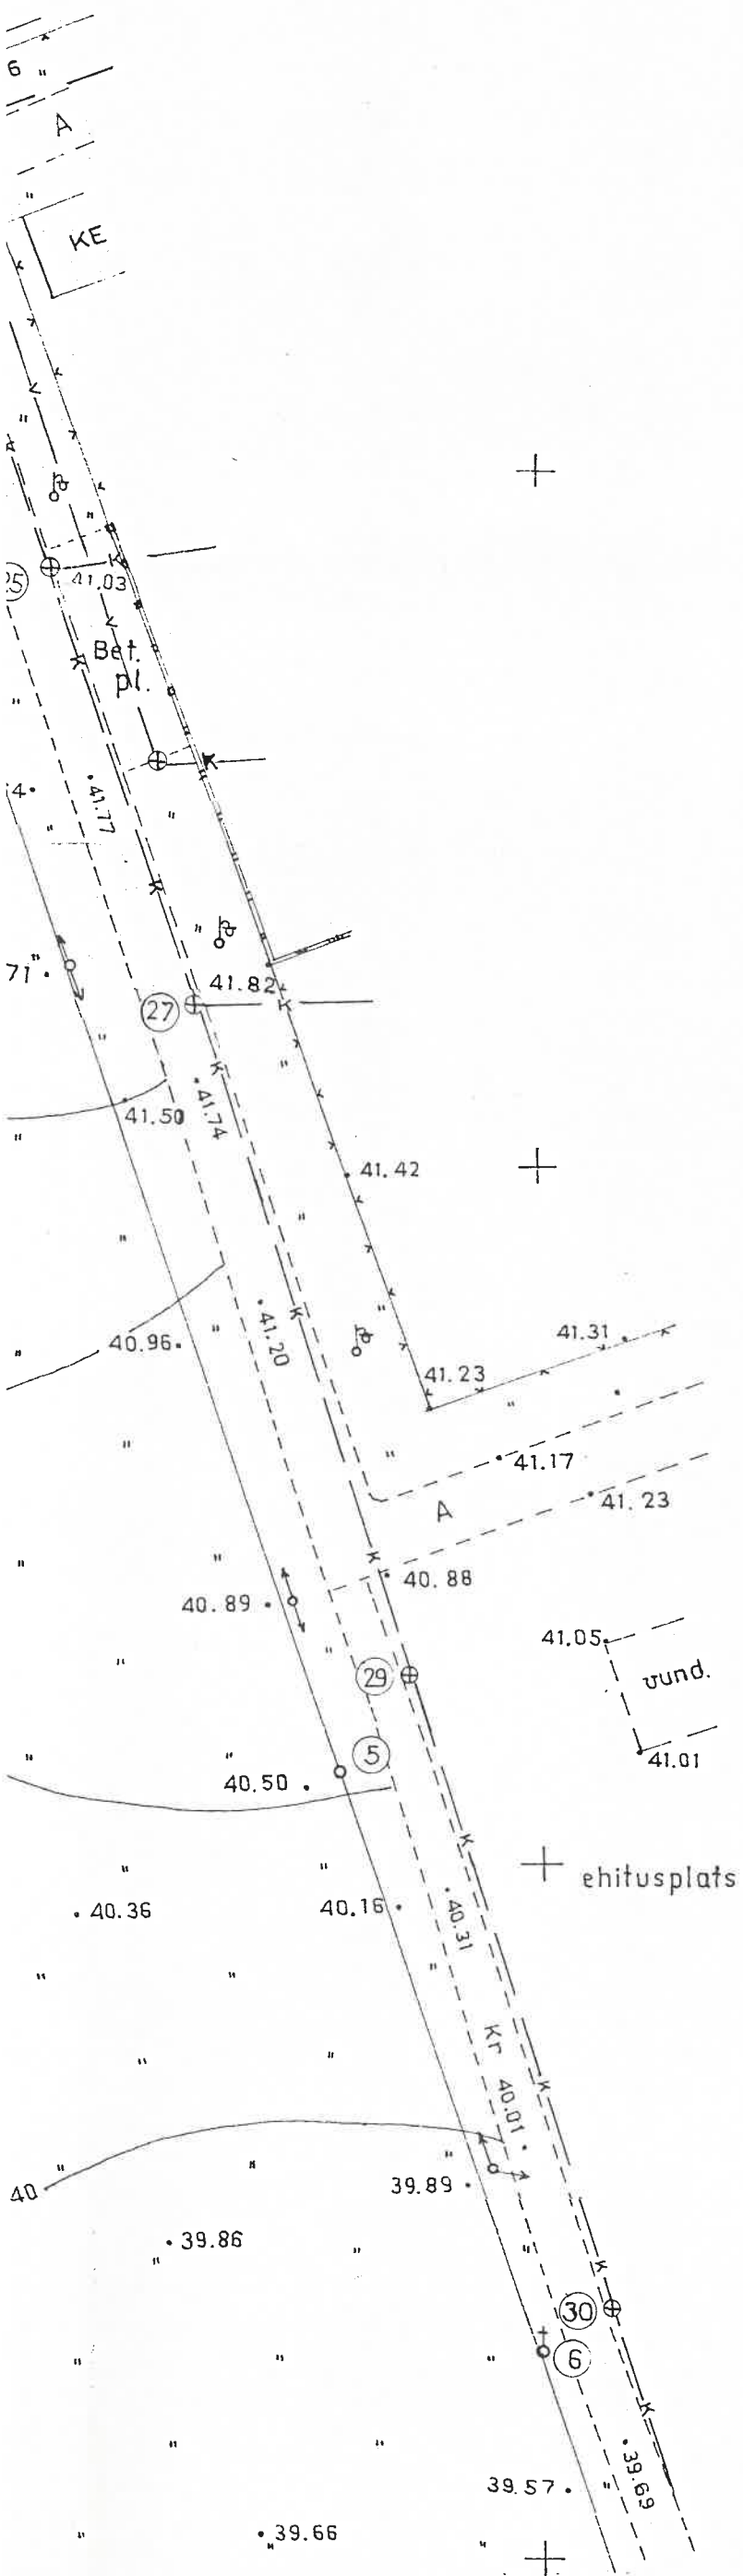

HARJU PROJEKTIBÜROO OÜ			TÖÖ NR. 4-97 PR		JOONIS	
					NR.	1
Aadress:		HARJUMAA, RAE VALD, JÄRVEKÜLA.				
Objekt:		KODALA OÜ JÄRVEKÜLA ASUMI III EHJRK. DETAILPLAAN				
Joonis: GEOALUS			M1:500			
Tellija:		KODALA OÜ				
Direktor	T. AUS		Arh. nr.			
Koostas	T. SIRP		Inv. nr.			
			Leht DM ²	30		
			Kuup.	1997		

Märkus: Plaan koostatud 1996.a. oktoobris kohalikus
koordinaatide süsteemis. Kõrgused Balti süsteemis.

HARJU PROJEKTIBÜROO OÜ		TÖÖ NR. 25-96		JOONISTE	
				ARV 1	NR. 1
ADDRESS JA OBJEKT: Rae vald Järveküla küla A/s „Kodala” elamud					
JOONIS:		Maa-ala plaan		M 1:500	
TELLIJA:		A/s „Kodala”		TK. - 557	
JUHATAJA		T. AUS		ARH. NR.	
KOOSTAS		A. MITT		INV. NR.	
JOONESTAS		I. PEETSO		LEHT dm ²	
KONTROLLIS		E. GUTMANN		KUUPÄEV	
				08 okt. 1996.a.	