

m/ü „Hiemäe-I” omanik:

создатель карты

дополнен

Э.А. Пухман

г.евр. ред. 1990

KOI

ehitusioon
krundi piir

Mõigu mõis

• 42.51

• 42.64

m/ü „Hiemäe I”

• 42.65

42.57

42.51

• 42.53

42.50

42.26

• 42.13

41.93

41.99

41.87

41.88

41.93

41.82

41.95

KOD
I-II

„HIEMÄE”
MAAUKSUS

• 39.85

39.99

• 40.05

• 40.19

• 40.25

• 39.72

• 40.86

• 41.81

• 41.53

41.12

1552m²

1485m²

1485m²

1485m²

1485m²

1485m²

41.80

• 41.09

41.75

41.40

41.42

41.37

41.39

41.35

41.38

42.31

42.20

41.97

41.86

41.71

41.72

41.63

41.58

42.51

42.53

42.50

42.25

42.13

41.93

41.99

41.87

41.88

41.93

41.82

41.95

41.78

41.72

41.63

41.58

41.53

41.47

41.41

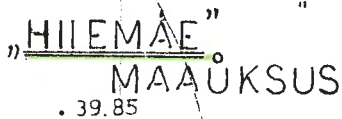
41.35

41.29

N
S

A sis

KE



Hüemäe Kiimister N° 243 omanike
 juha Oda ja Ome Leinost arstiaalselt
 tõestatud ja volitatud isik PEETER SUU
 tel. 531261.
 17. jaan. 1997 a.

2 MAX. KORRUSTE ARV

25% MAX. TÄISEHITUSE %

$h \leq 9m$ MAX. HOONE KÕRGUS

③ 1485 m² KR. N^o/PINDALA

3 MAX. KRUNDILE EHIT. ERALDISEISVATE HOONETE ARV

339.5 m² PLANEERITAVA ALA MÕÕDUD

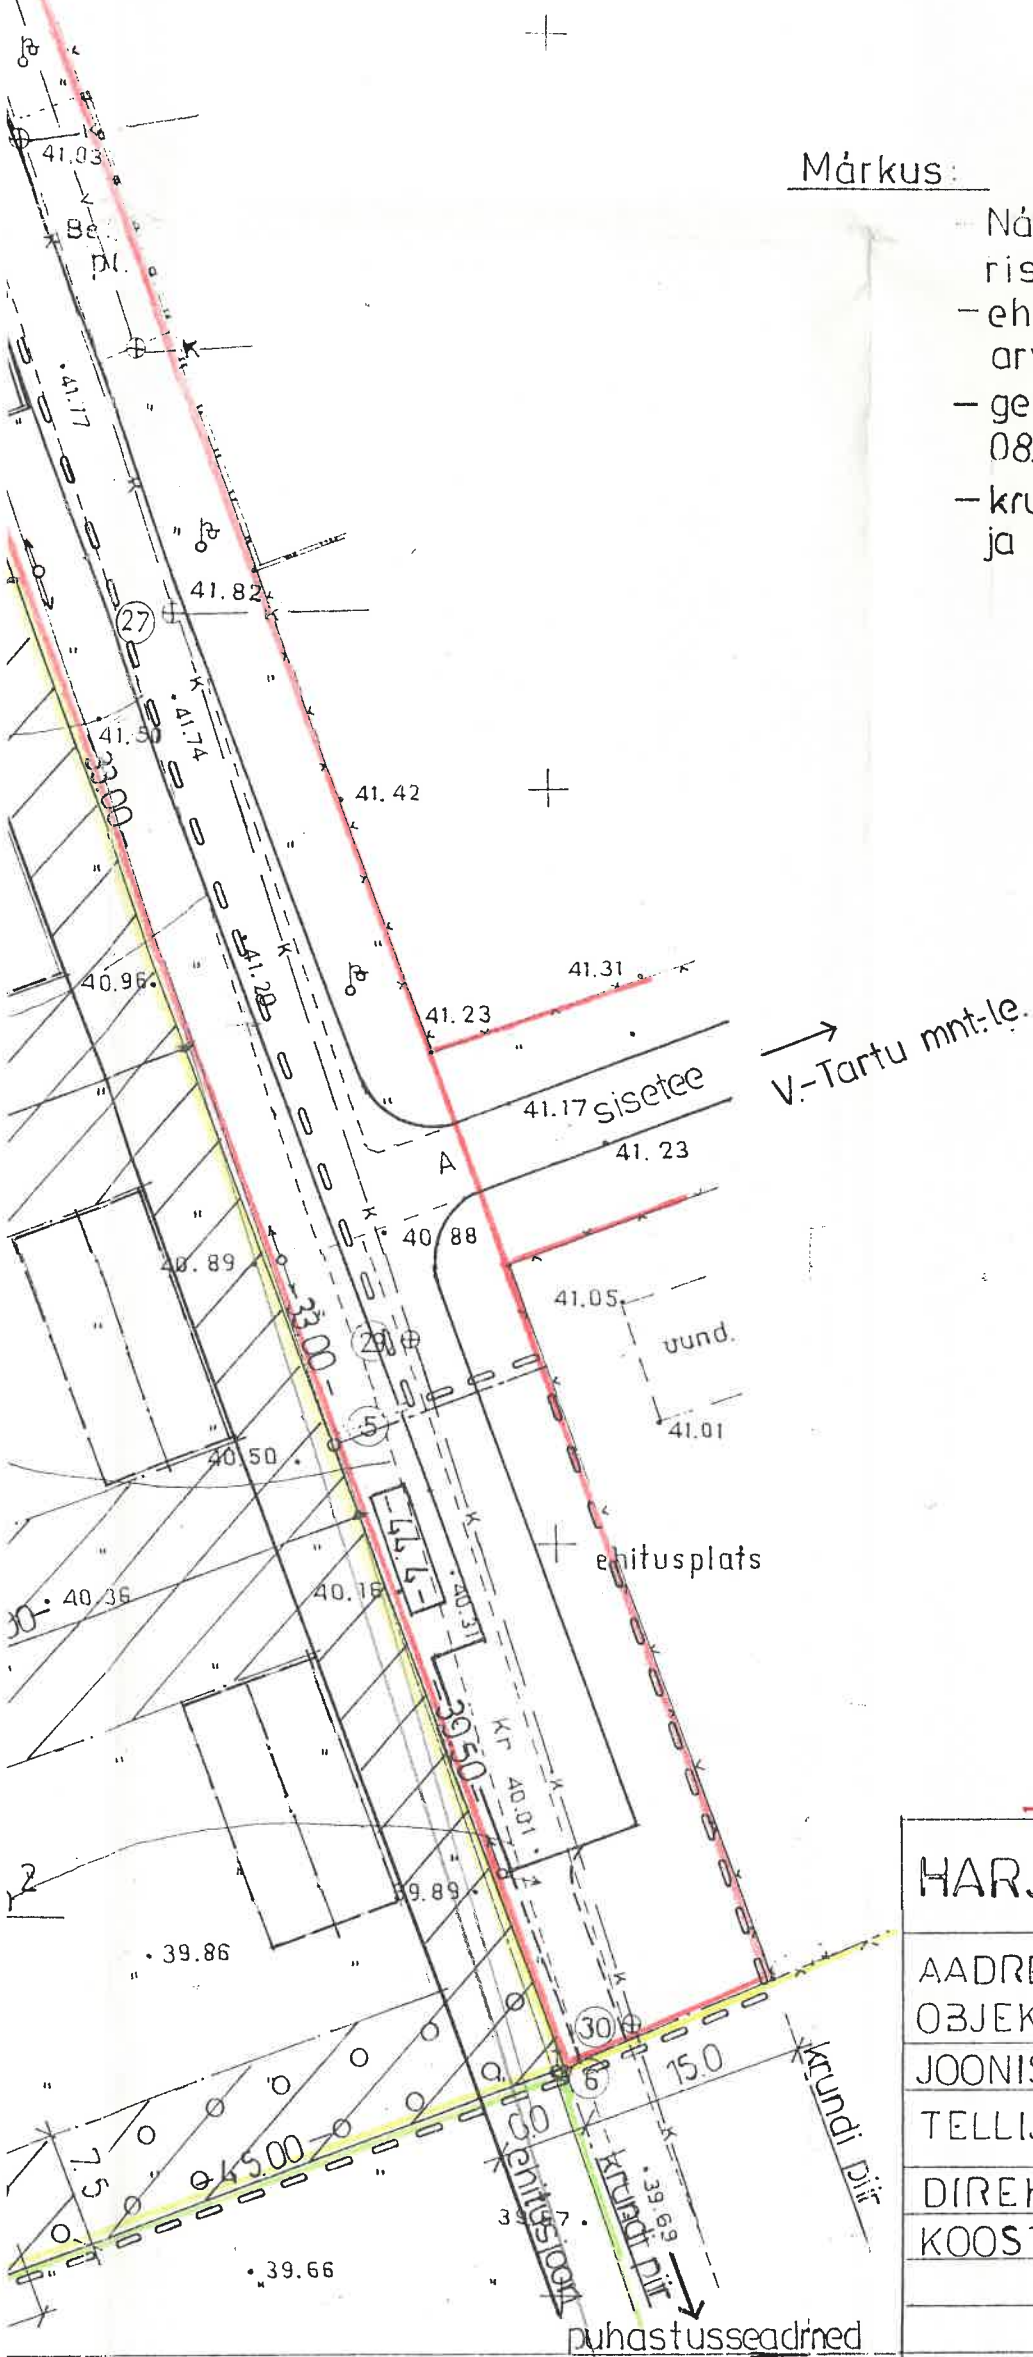
220.9 m² GEOD. PUNKTIDE VAHELININE JOONE PIKKUS

A sisetee
V.-Tartu mnt.-le

KE

Märkus:

- Näha ette 2-kordsete hoonemahtude paigutus teega risti;
- ehituskeeluala laiuseks on joonisele kantud 7.5+7.5m, arvestades hoone tulepõsivusklassiks-tuldkartev;
- geod. alusplaan on koostatud Harju Projektbüroo OÜ poolt 08. okt. 1996a. töö nr. TK M 1:500;
- krundi piirid ja mõõdud on antud geod. aluse järgi. Piirid ja mõõdud täpsustatakse geod mõõdistamisel.



NAABER KINNISTUTE OMANIKE KOOPIDEASTLUSED.




HARJU PROJEKTBÜROO OÜ		TÖÖ NR.	JOONIS	
		4-97 PR	NR.	2
ADDRESS:	HARJUMAA, RAE VALD, JÄRVEKÜLA.			
OBJEKT:	KODALA OÜ JÄRVEKÜLA ASUMI III EHJRK. DETAILPLAAN			
JOONIS:	Maakasutuse ja hoonestusõiguse plaan			M 1:500
TELLIJA:	KODALA OÜ			
DIREKTOR	T. AUS		ARH. NR.	
KOOSTAS	T. SIRP		INV. NR.	
			LEHT DM ²	30
			KUUP	1997

ODALA OÜ JÄRVEKÜLA ASUMI III-EH. JÄRGU DETAILPLANEERING

HARJUMAA RAE VALD JÄRVEKÜLA • M 1:500

• MAAKASUTUSE JA HOONESTUSÕIGUSE PLAAN •

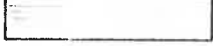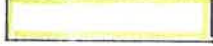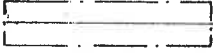LEPPEMÄRGID :

	PLANEERITAVA ALA PIIR / 1.82 ha /
	HIEMÄE MAAÜKSUS
	HIEMÄE I MAAÜKSUS
	TEE SERVITUUT
	PEREELAMUTE MAA
	TEE MAA
	EHITUSALA / EHITUSKEELUALA
	SOOVIT. KÕRGHALJASTUSE ALA
	SOOVIT. ELAMU ASUKOHT / HARJAJOON

2 MAX. KORRUSTE ARV

25% MAX. TÄISEHITUSE %

$h \leq 9m$ MAX. HOONE KÕRGUS

③ $1485m^2$ KR. N° / PINDALA

3 MAX. KRUNDILE EHIT. ERALDISEISVATE HOONETE ARV

$339.5m^2$ PLANEERITAVA ALA MÕÕDUD

$220.9m^2$ GEOD. PUNKTIDE VAHELINE JOONE PIKKUS

ODALA OÜ ASUMI
II EHITUSJÄRJEKORD
(OLEV)

sisetee
V.-Tartu mnt-le

KE