


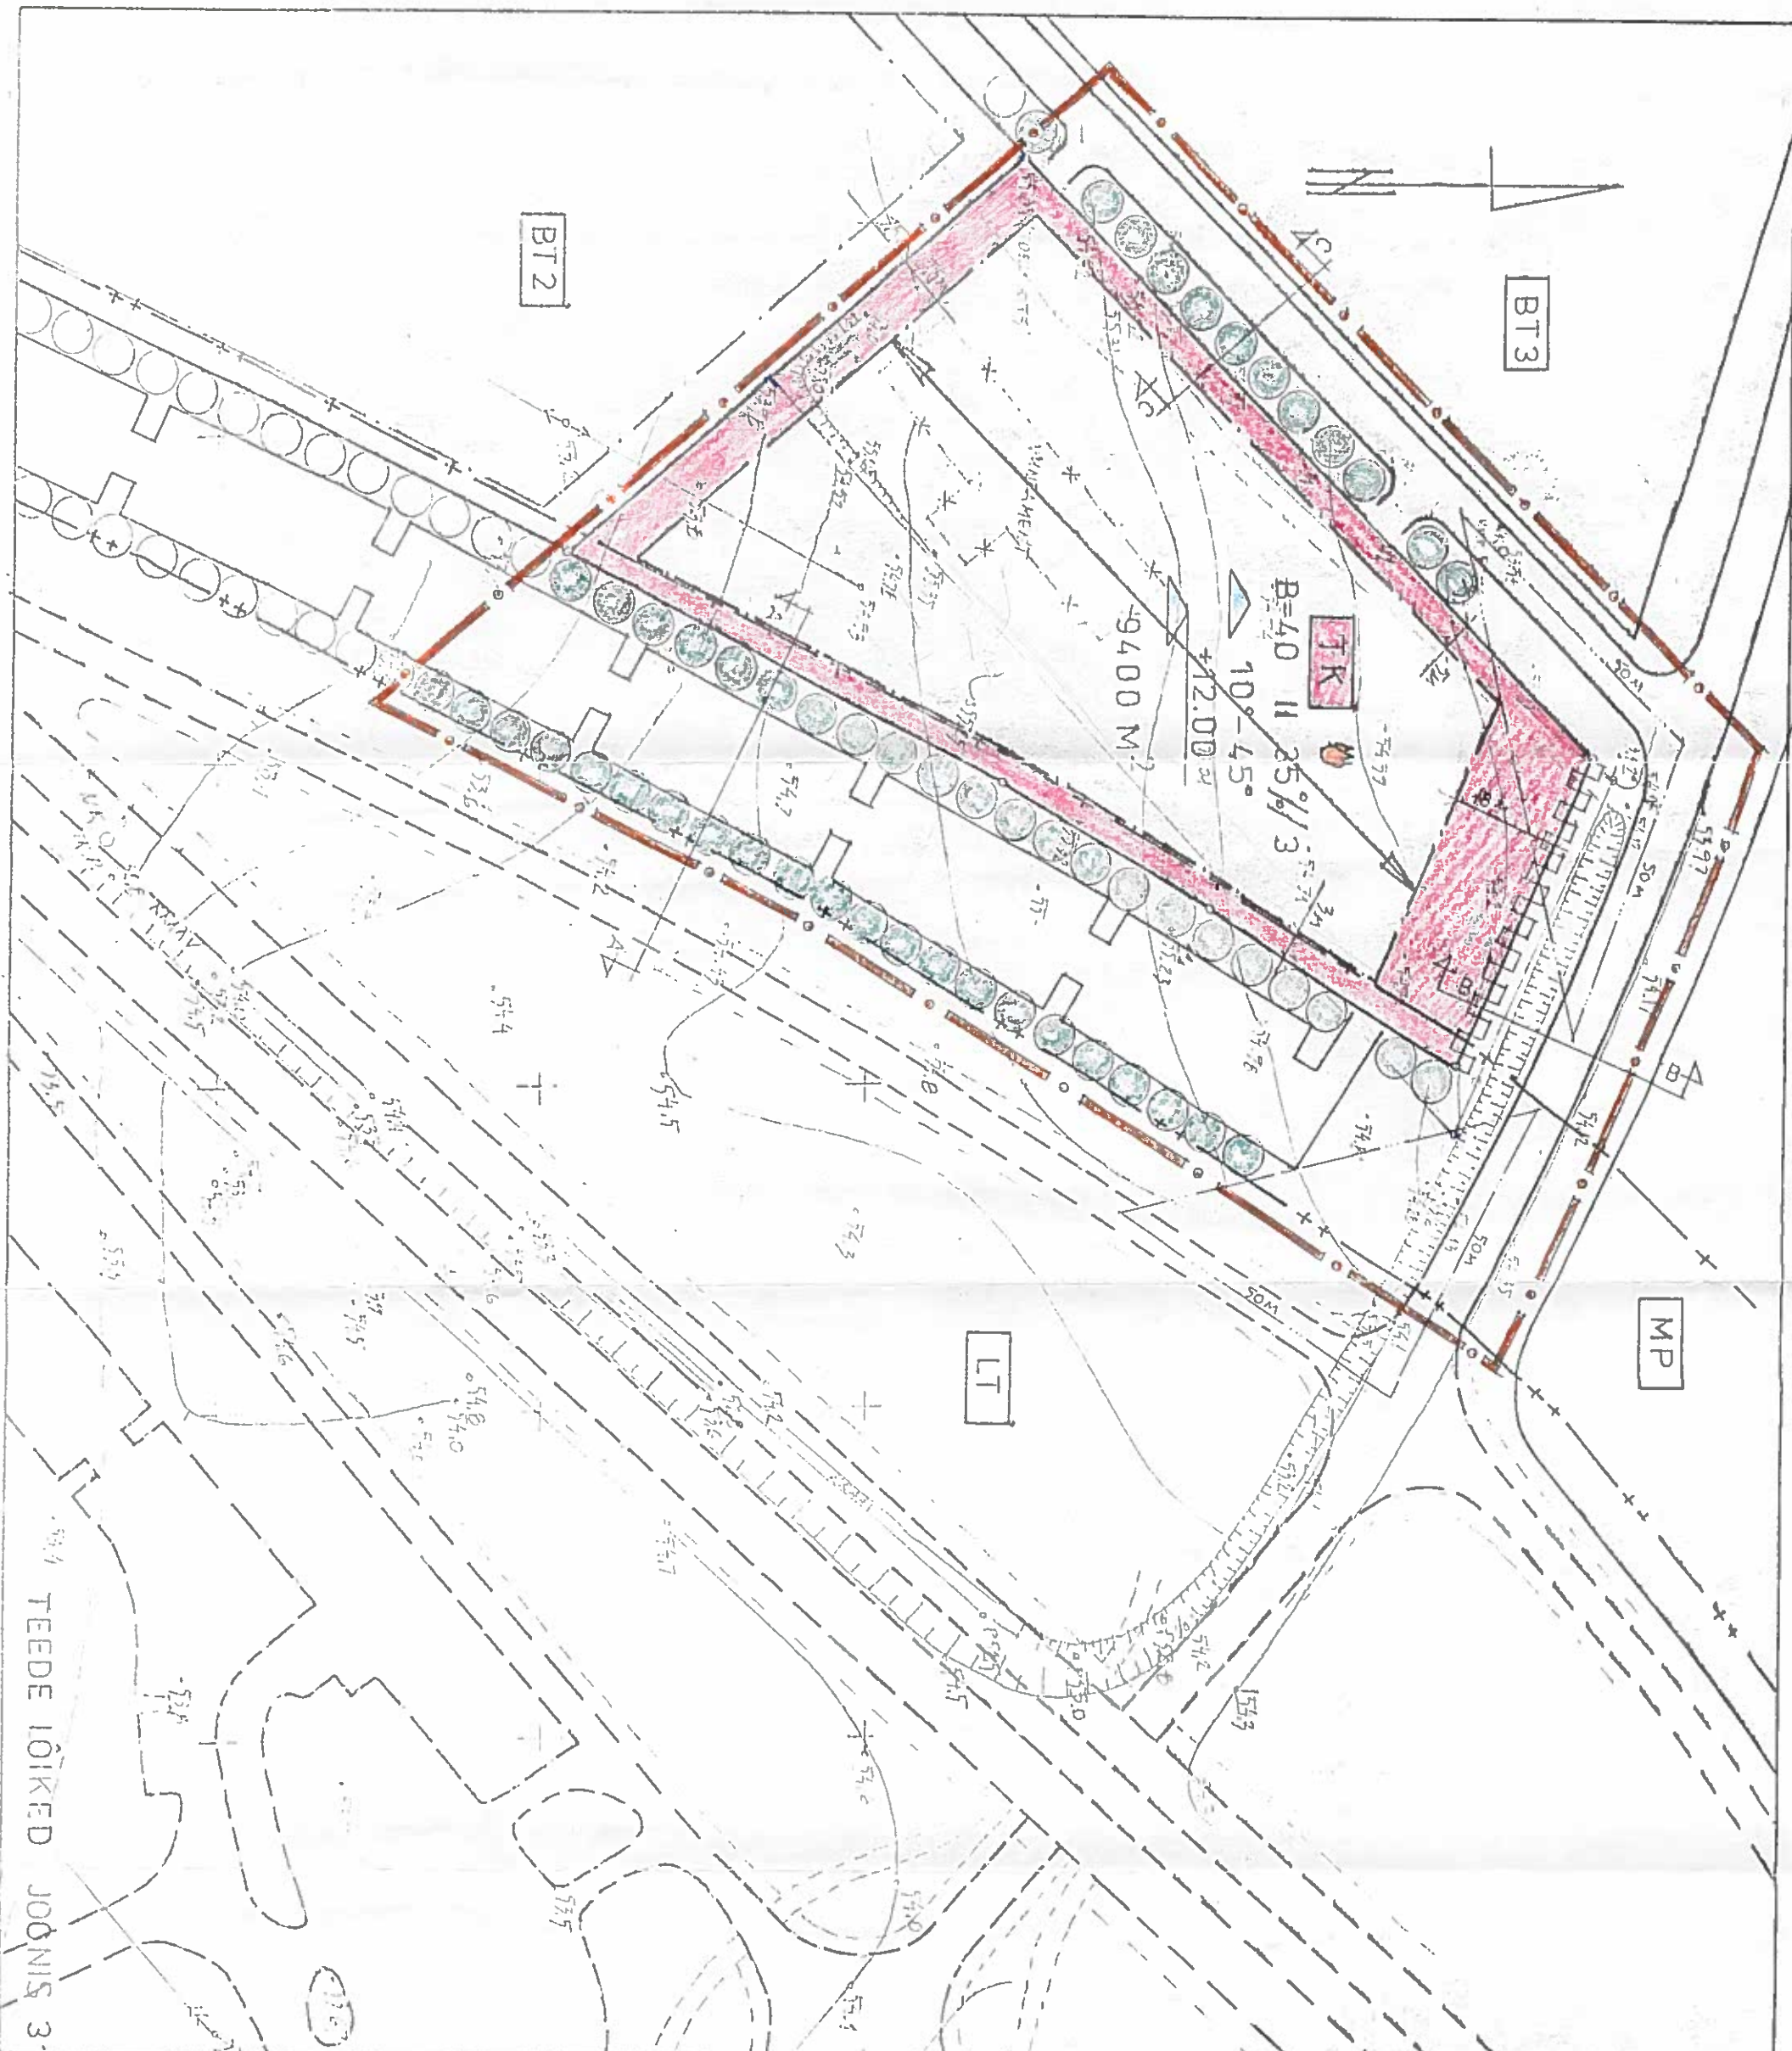

LEPPEMÄRGID

- BT Äri- ja teenindusettevõtte
- TK Keskonda mittehäirivate tööstusettevõtete maa-ala
- MP Põllumajandusmaa
- LT Teede ja tänavate maa-ala
- + Tee kaitsetsooni piir
- ++ Külgnähtavuspiir
- Nähtavuskolmnurk
- Planeeringuala piir
- Planeeritava krundi piir
- Olemasoleva krundi piir
- Liiklusmaa-ala piir
- Ehitusala
- 10°-45° Soovitatav katusekalle (vahet)
- +12.00 Maksimaalne lubatud hoo
- Likvideeritav objekt
- Krundi piiri see osa kust ei
- Puuderivi
- Maksimaalne lubatud korr
- 9400 M² Krundi suurus

M 1:1000