


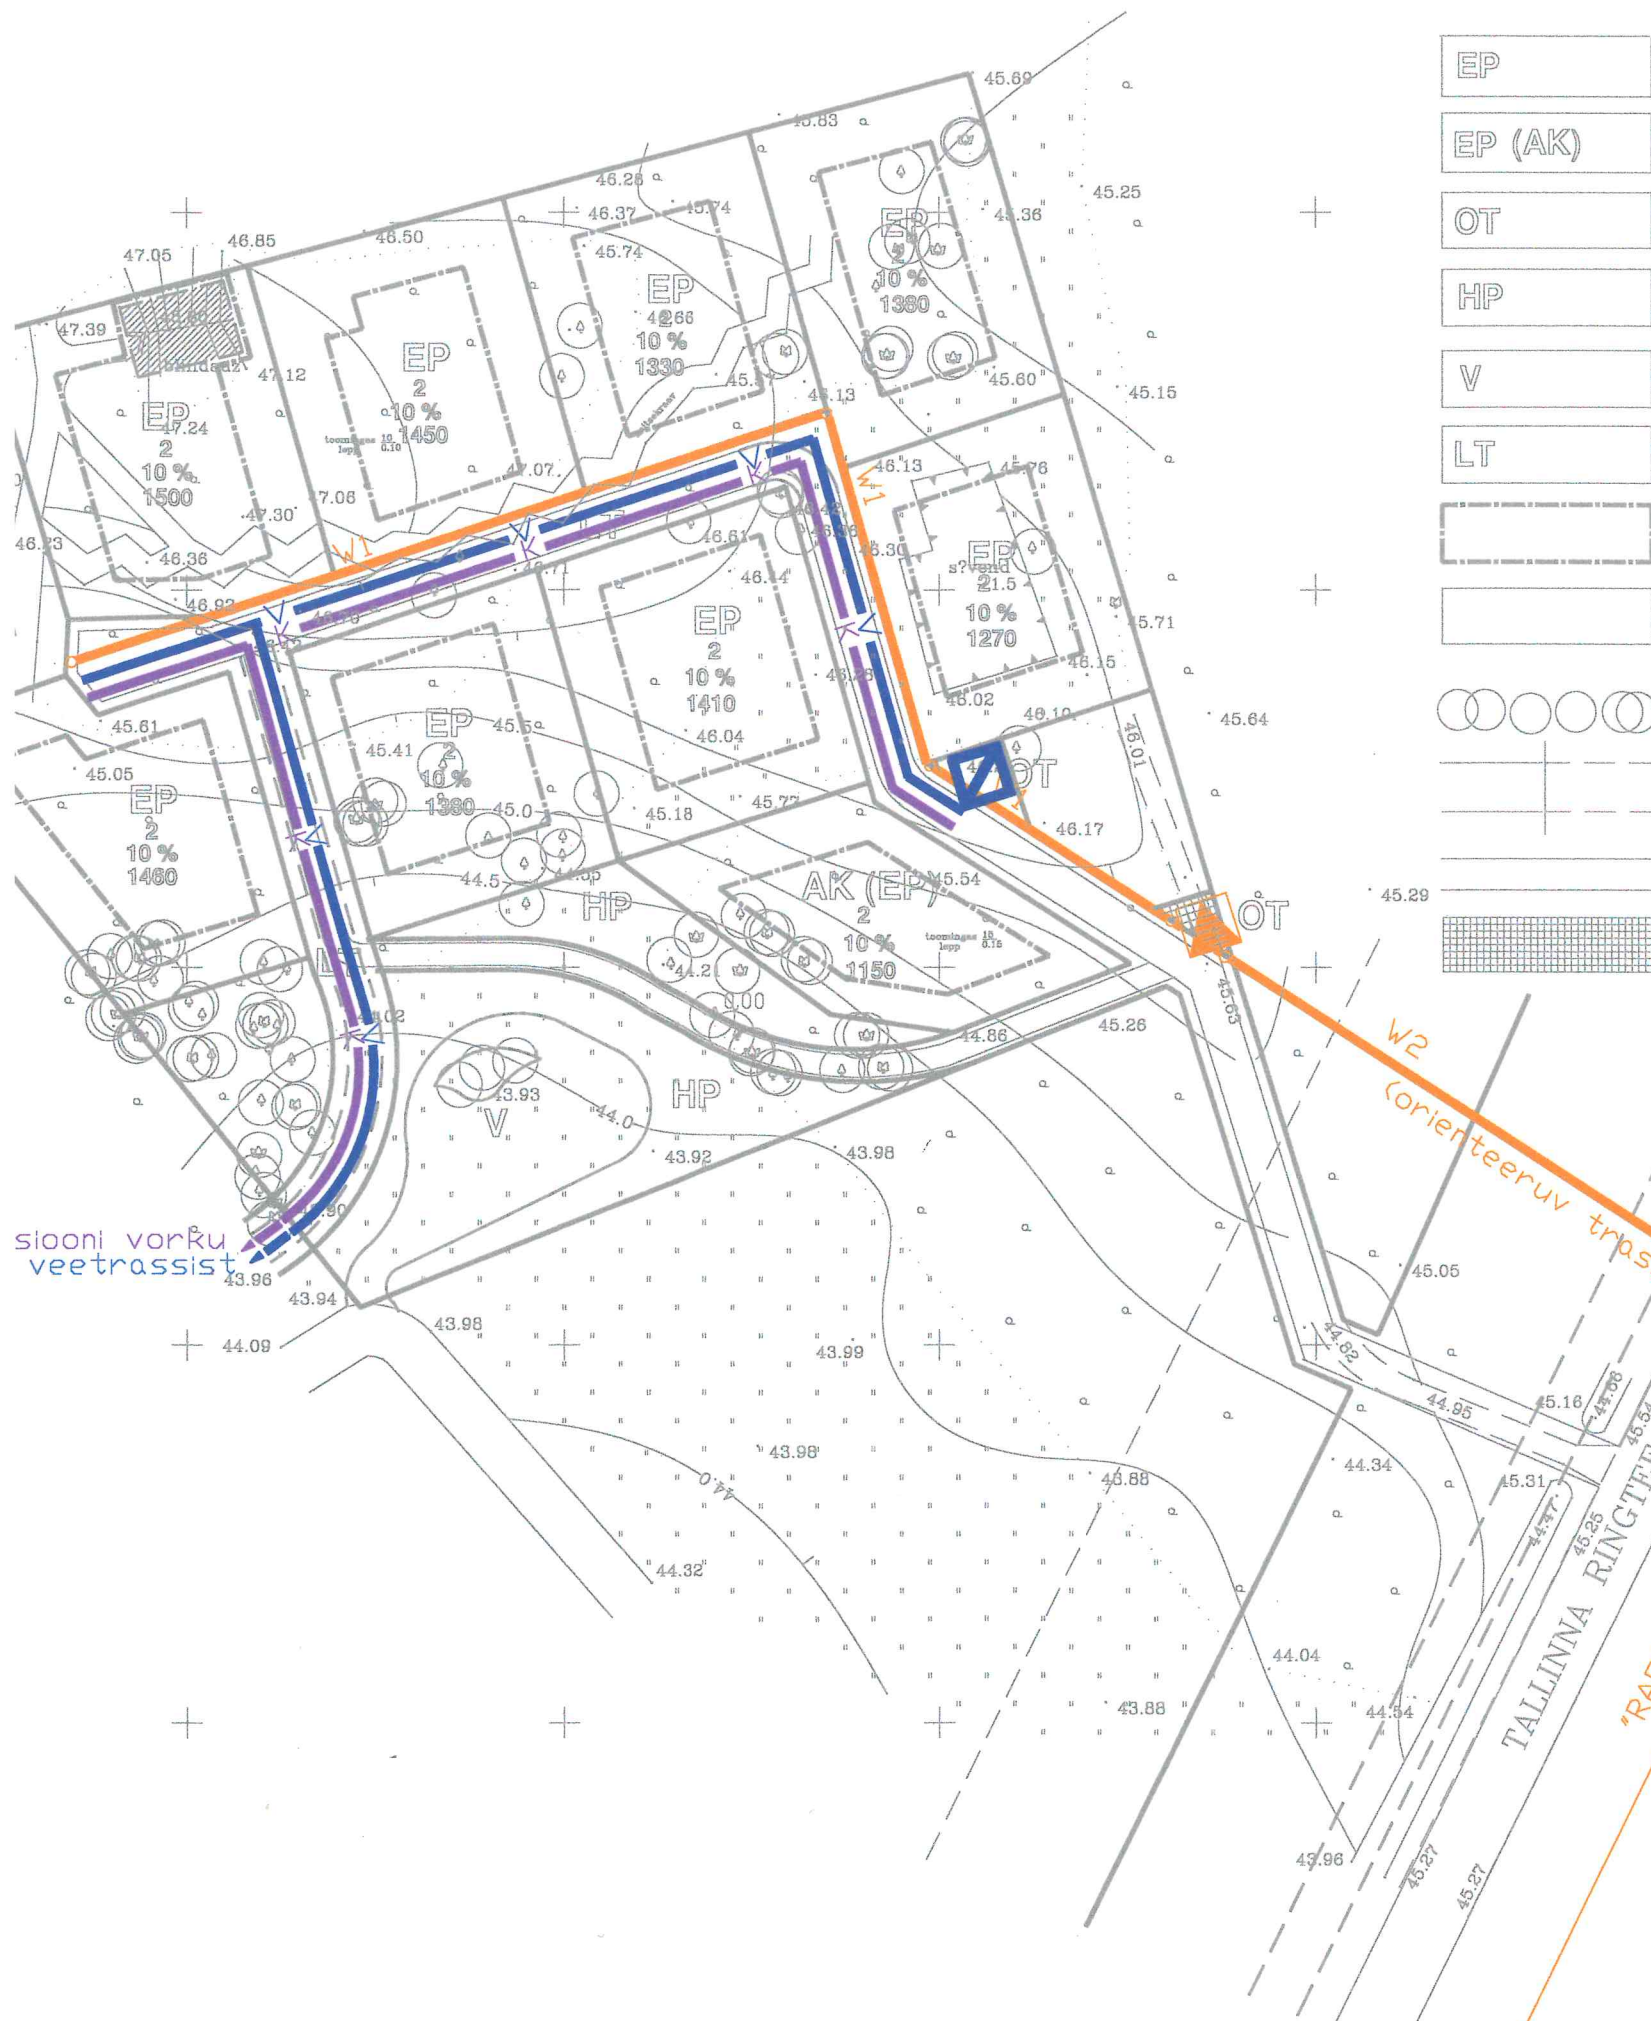

- | | |
|-----------|---|
| EP | PEREELAMUTE MAA-ALA |
| EP (AK) | VARIANDINA UHISKASUTUSEGA HOONE (VT, MARKUS) |
| OT | TEHNORAJATISTE MAA-ALA |
| HP | UHISKASUTUSEGA HALJASMAA |
| V | TIIK |
| LT | TEE MAA-ALA |
| | EHITUSJONN |
| | KRUNDI PIIR |
| ○ ○ ○ ○ ○ | OLEMASOLEVAD, SAILUVAD PUUD |
| — — — — — | SOIDUTEE / TEE II JARJEKORD |
| — — — — — | KERGLIIKLUSE TEE |
| ■ ■ ■ ■ ■ | PLATS |
| --- | TEE EHITUSKEELUALA |
| ■ | MUINSUSKAITSE HUVIDOBJEKT |
| EP | KRUNDI SIHTOTSTARVE |
| 2 | LUBATUD MAX KORRUSELISUS |
| 10% | LUBATUD MAX TAISEHITUSE % |
| 1450 | KRUNDI SUURUS M2 |
| — V — | VEETRASS |
| ■ | TULETORJE VEEHOIDLA (VARIANT KUI TIIG, EI TAGA) |
| — K — | KANALISATSIOONI TRASS |
| ← | OLEV 10 KV OHULIIN |
| W1 | 0,4 KV OHUKAABELLIIN |
| W2 | 10 KV OHULIIN |
| W3 | ELEKTRIKAABEL |
| ▲ | TRAFOLAJAAM |


siooni vorku veetrassist

W2 (orienteeruv trass)

TALLINNA RINGTEE T-11

"RAE" 10 KV ohuliin

			TÖÖ NR. PL-0298/DP		JOONISE KASUTAMINE JA PALJUNDAMINE AS ASE NÕUSOLEKUTA ON KEELATUD		
AS ASE PROJEKTEERIMISE BÜROO TALLINN			TELLIJA HR. RAUL LOOMETS				
DIREKTOR	A.SKOLIMOWSKI		OBJEKT LOODE M/Ü DETAILPLANEERING HARJUMAAL RAE VALLAS RAE KULAS			STAADIUM	OSA
ARHITEKT	T.SKOLIMOWSKI					DP	
INSENER	H. STEINBERG						
INSENER	K. ROOPALU		JOONIS TEHNOVARUSTUSE SKEEM			LEHT	KUUPÄEV
			MÕÕTKAVA 1:1000			7	05.1998

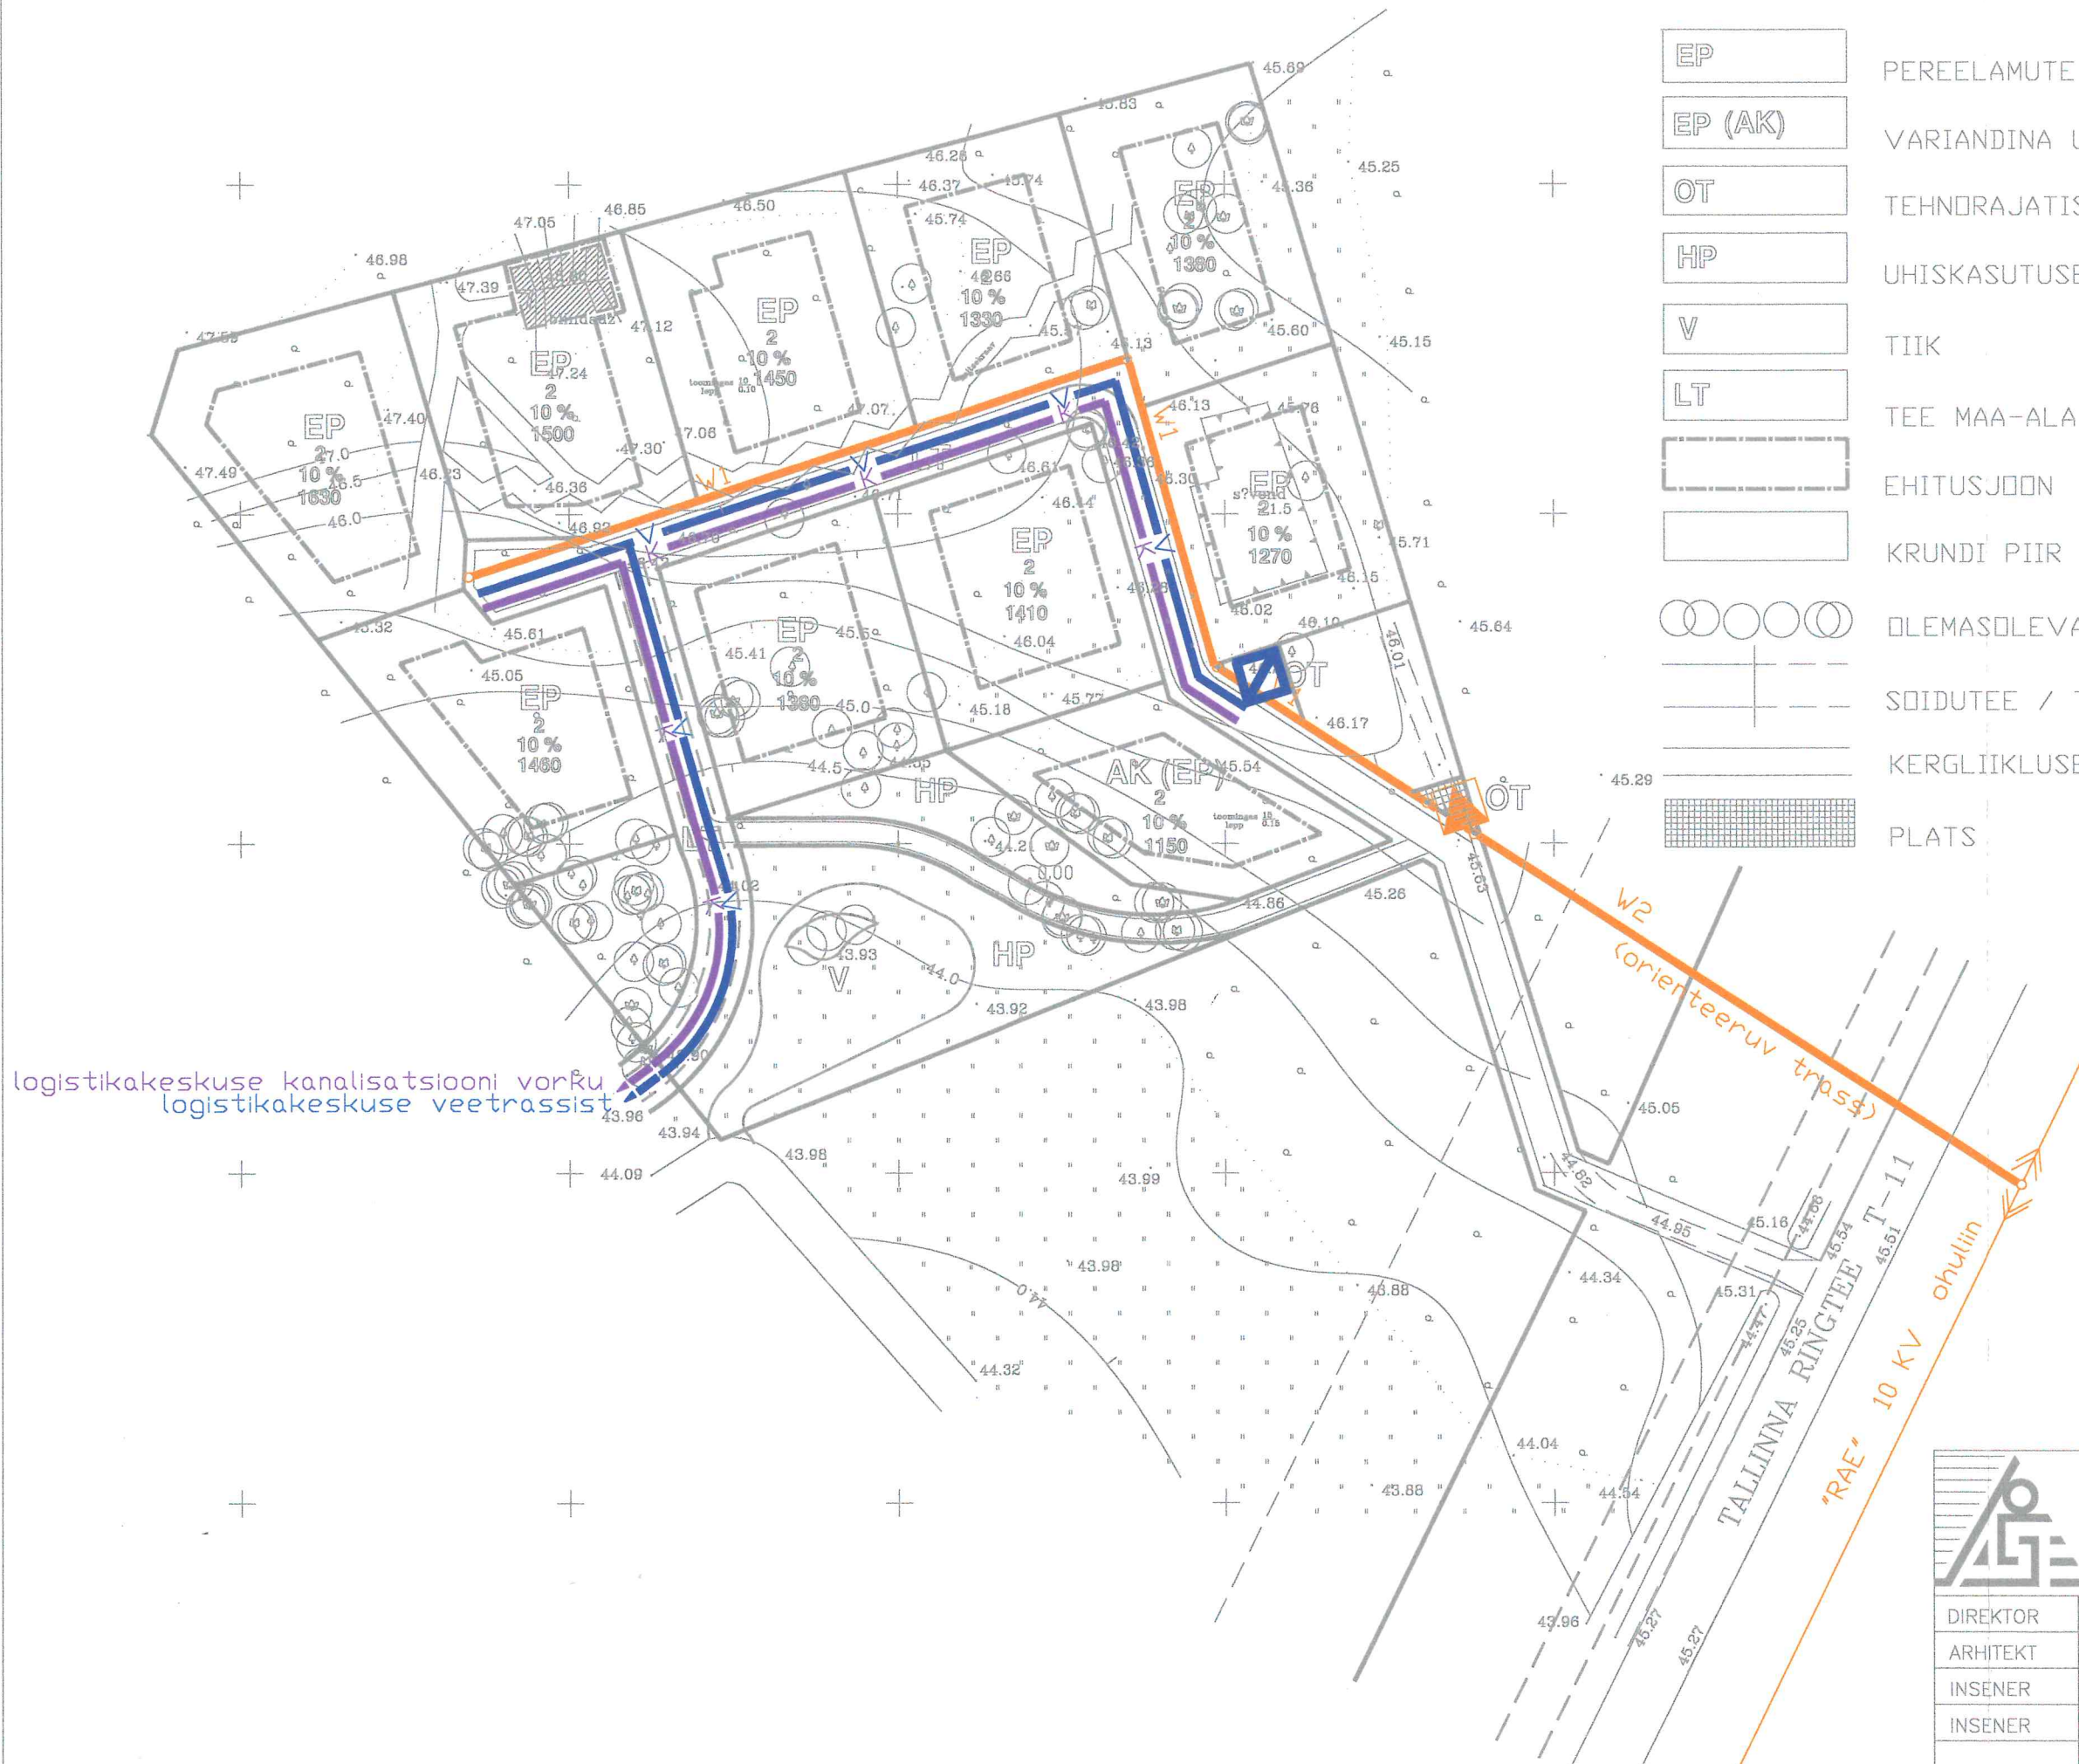

- | | |
|-----------|--|
| EP | PEREELAMUTE MAA-ALA |
| EP (AK) | VARIANDINA UHISKASUTUSEGA HOONE (VT, MARK) |
| OT | TEHNORAJATISTE MAA-ALA |
| HP | UHISKASUTUSEGA HALJASMAA |
| V | TIIK |
| LT | TEE MAA-ALA |
| | EHITUSJON |
| | KRUNDI PIIR |
| ○ ○ ○ ○ ○ | OLEMASOLEVAD, SAILUVAD PUUD |
| --- | SOIDUTEE / TEE II JARJEKORD |
| --- | KERGLIIKLUSE TEE |
| ■ | PLATS |
-
- | | |
|------|----|
| --- | TE |
| ■ | ML |
| EP | KF |
| 2 | LI |
| 10% | LI |
| 1450 | KF |
-
- | | |
|-------|--------|
| — V — | VI |
| ■ | TU (V) |
| — K — | KA |
| ← | DL |
| W1 | 0,4 |
| W2 | 10 |
| W3 | EL |
| ▲ | TR |

logistikakeskuse kanalisatsiooni vorru
logistikakeskuse veetrassist

W2
(orienteeruv trass)

TALLINNA RINGTEE T-11
"RAE" 10 KV ohulin

		AS ASE	TÖÖ NR.	PL-0298/DP
		PROJEKTEERIMISE BÜROO	TELLIJA	HR. RAUL LOOM
		TALLINN	OBJEKT	LOODE M/Ü DETAILPL HARJUMAAL RAE VALL
DIREKTOR	A.SKOLIMOWSKI		JONIS	
ARHITEKT	T.SKOLIMOWSKI			
INSENER	H. STEINBERG			
INSENER	K. ROOPALU			
				TEHNOVARUST