


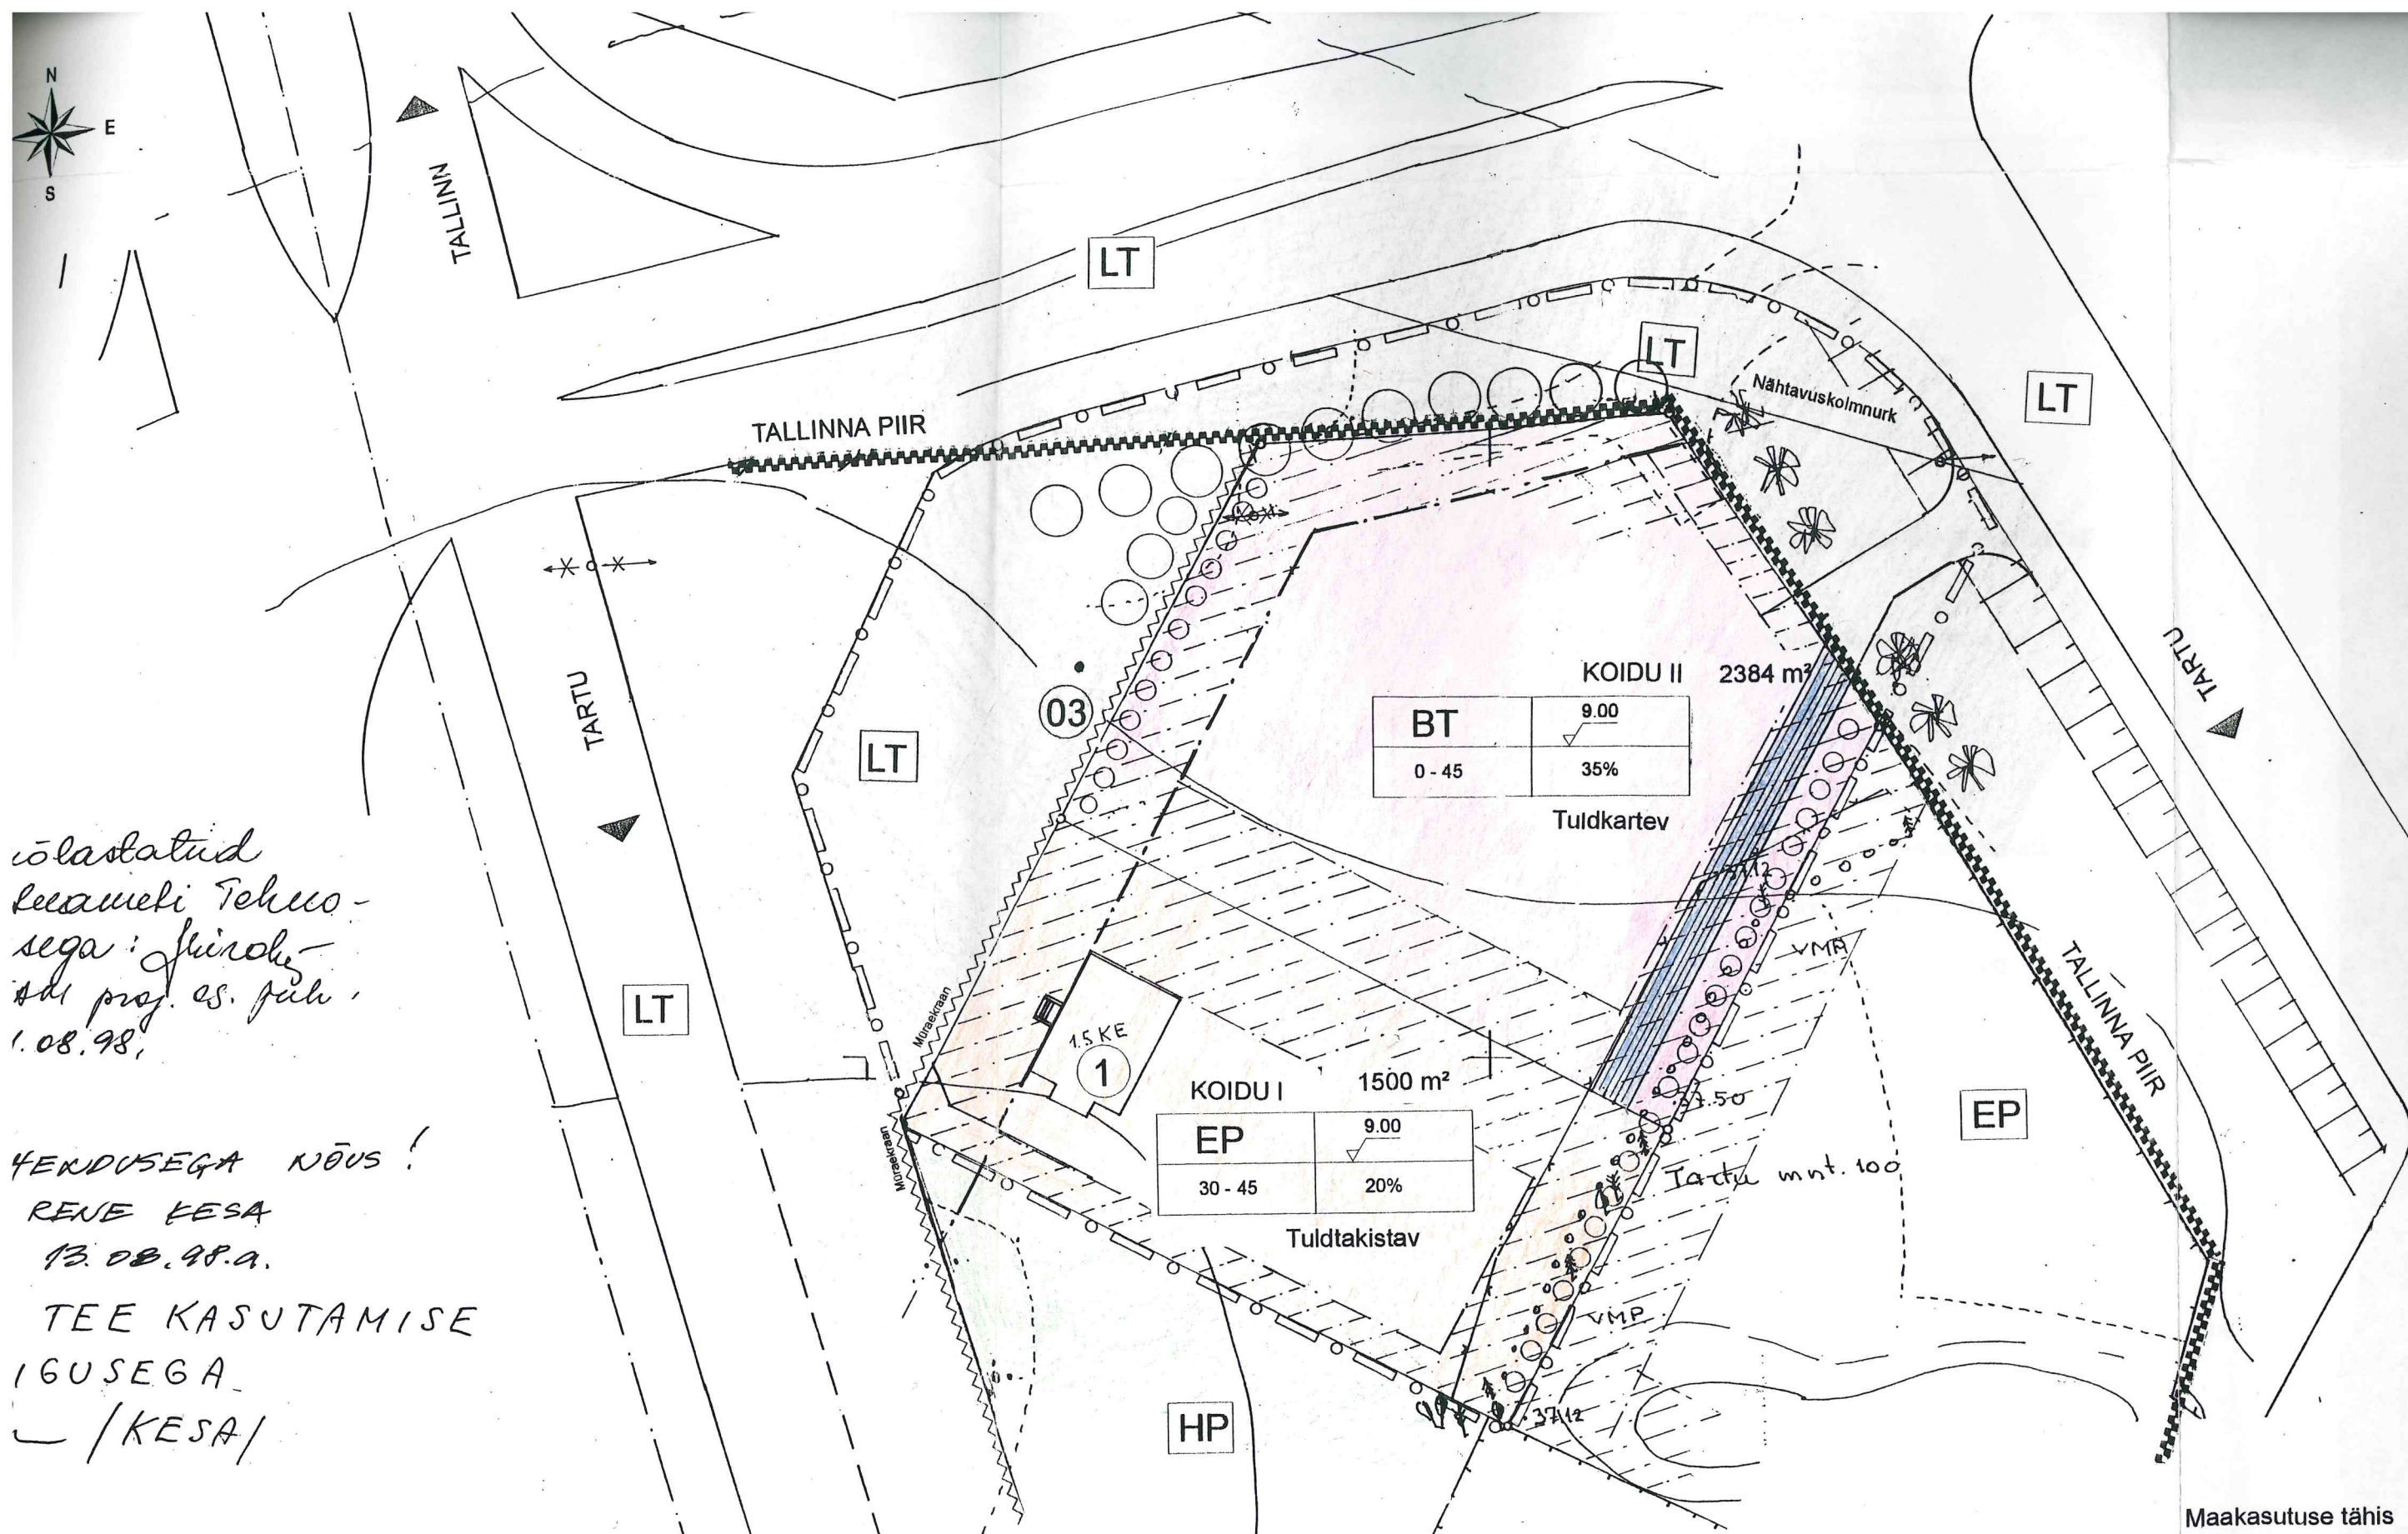

elastatud
 kesameli Tehno-
 sega: juurde-
 sti proj. es. püh.
 1.08.98.

 KENDUSEGA NÕUS!
 RENE KESA
 13.08.98.a.

 TEE KASUTAMISE
 IGUSEGA.
 /KESA/

ised:

oostatud geodeetilisele alusplaanile TL-TJ-6871 REI 1995).
 amisel on kasutatud Mõigu mõõdasõidu lahenduse alusplaani (R-Consult töö).
 id on kantud joonisele RAS REI poolt koostatud plaanilt (mõõdistamisaeg 1995.a.)
 - katastriüksus 65301; 001; 0350 1500 m²
 - katastriüksus 65301; 001; 0440 2384 m²

Olemasolev

1 ELAMU

Projekteerit

- 01 Projektee (äri ja / v
- 02 Perspekti (äri ja / v
- 03 Projektee

Legend symbols and labels:

- BT
- EP
- LT
- HP
- 1,5 KE
- Tartu mnt. 100
- VMP
- Nähtavuskolmnurk
- TALLINNA PIIR
- TARTU

Maakasutuse tähis
 Soovitatav katusekalle

EP	30 - 45
----	---------

Epe [®]		Epe OÜ EE0006 Tallinn Koskl Tel. 552 104 fax 6 552 Reg. nr. 10043039 Litsents EE-24
AMET	NIMI	
JUHATAJA	KRISTA LUU	
ARHITEKT	HARRY LINDEMANN	