


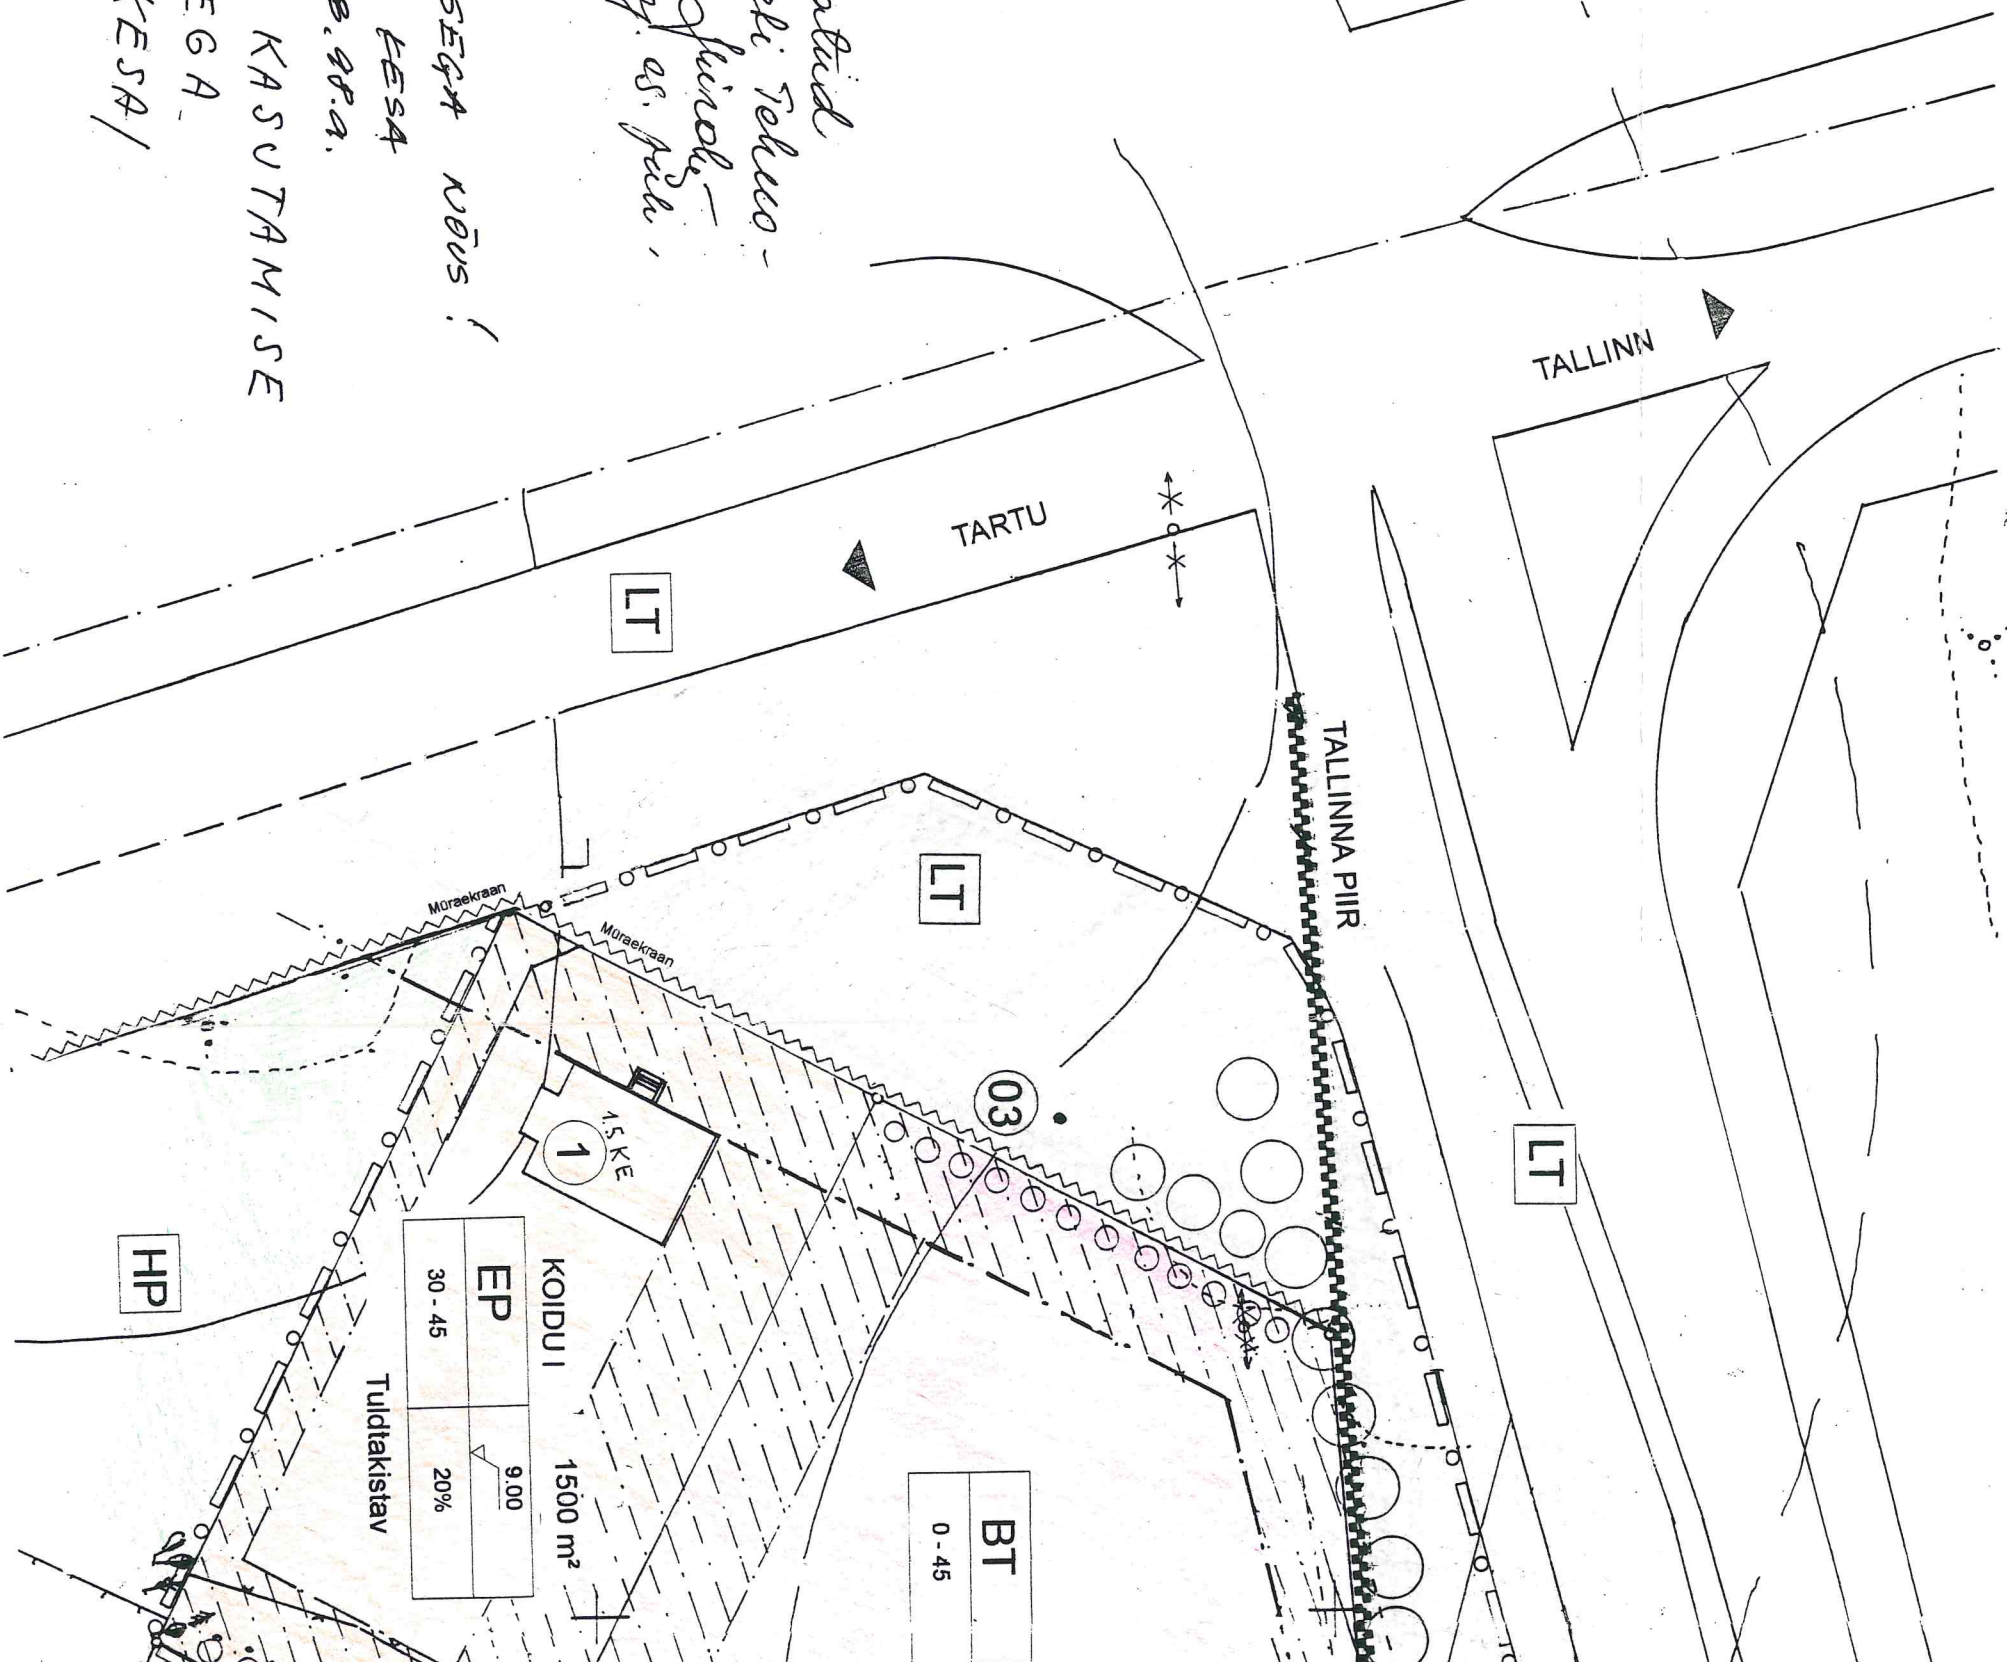

LAFFENDUSIGNA NOÛS.
REVE LE SA
13.08.98.a.

RS / KESA /

1. Pilaan on koostatud geodeetilisele alusplaanile TL-TJ-6871 REI 1995).
2. Pilaani koostamisel on kasutatud Mõigu moodsõidu lahenduse alusplaan (R-Consult töö).
3. Kruntilde pildid on kantud joonistele RAS REI poolt koostatud plaanile (mõõdamislae 1995.a.)
Krunn Koitu I - katastriliks 65301; 001; 0350 1500 m²
Krunn Koitu II - katastriliks 65301; 001; 0440 2384 m²
4. Pilaani vt. koos joonistega GP 3 - GP-5
5. Detailplaneeritava ala suurus on 2,5 HA

