

TINGMÄRGID:

- krunt/ühepereelamu hoonestatav ala
- krunt/ärimaa hoonestatav ala
- korrastatud haljasala
- kõrgepinge liini servituud (18m)
- tuletõrje tee servituud (3,5m)
- pr. freesitud asfaltist sõidutee/kõnnitee
- pr. freesitud asfaltist parkla
- ol.ol. freesitud asfaltist sõidutee/kõnnitee
- pr. vagunelamute murukattega parkla
- ol.ol. noor kaasik

-ol.ol. haljasmaa

-pr. põõsad

-pr. kõrghaljastus

-pr. šadevete kogumise tiik

-ol.ol. kraav

-likvideeritav kraav (truup)

-pr. kraav

-ol.ol. puud

-ol.ol. eramu

-ärimaa hoonestusettepanek

-eramumaa hoonestusettepanek

-pr. ülepumpamisjaam

-reklaam

HALJASMAA
7994,4 M2
0 %
-maakasutuse sihtotstarve
-kinnistu suurus
-max täisehituse %
-ehitusjoon
-maa-ala piir / krundi piir

EKSPLIKATSIOON:



- 1. Haljasmaa/Spordimaa 7994,4 m2
- 2. Elamumaa 3025,0 m2
- 3. Elamumaa 1512,5 m2
- 4. Elamumaa 1512,5 m2
- 5. Elamumaa 1512,5 m2
- 6. Elamumaa 1512,5 m2
- 7. Elamumaa 1476,5 m2
- 8. Haljasmaa 2303,5 m2
- 9. Elamumaa 5407,5 m2
- 10. Ärimaa/haljasmaa/parkimisala 14911,5 m2
- (4600 m2 / 7311,5 m2 / 3000 m2)
- 11. Tee maa-ala 2642,4 m2

KOKKU 43810,8 m2

KEHTESTATUD
Rae Vallavalikogus
"18.05.2008" a.
otsusega nr. 22.11.98

lõrkused :
) Mõõdistatud juuli 1998
oordinaadid Tallinna süsteemis
õrgused Balti süsteemis
ihtereeper Polügonomeetriapunkt 222 H=38.002 m
) Geodeetiline alusplaan on koostatud
eodeesiafirmas OPTISET (22 528209) 08.07.98

töö nimetus Peetri küla Aasa II kinnistu Detailplaneerimine	jooniste arv 6	joonise nr. 3
	joonise sisu KRUNDIJAOTUSE, MAAKASUTUSE JA HOONESTUSÕIGUSE PLAA	MÕÕTKAVA 1:1000
tellija HR. AARNE JUUSU ARH. MEELIS NURM EAL Tuule tee 6/8 EE0021 TALLINN tel. 22 232288 ; GSM 26 232288	autor M. NURM	staadium DP
	joonestas M. NURM	kuupäev 02.11.98
	litsentsi Nr. EE-6629	töö nr. 98090601

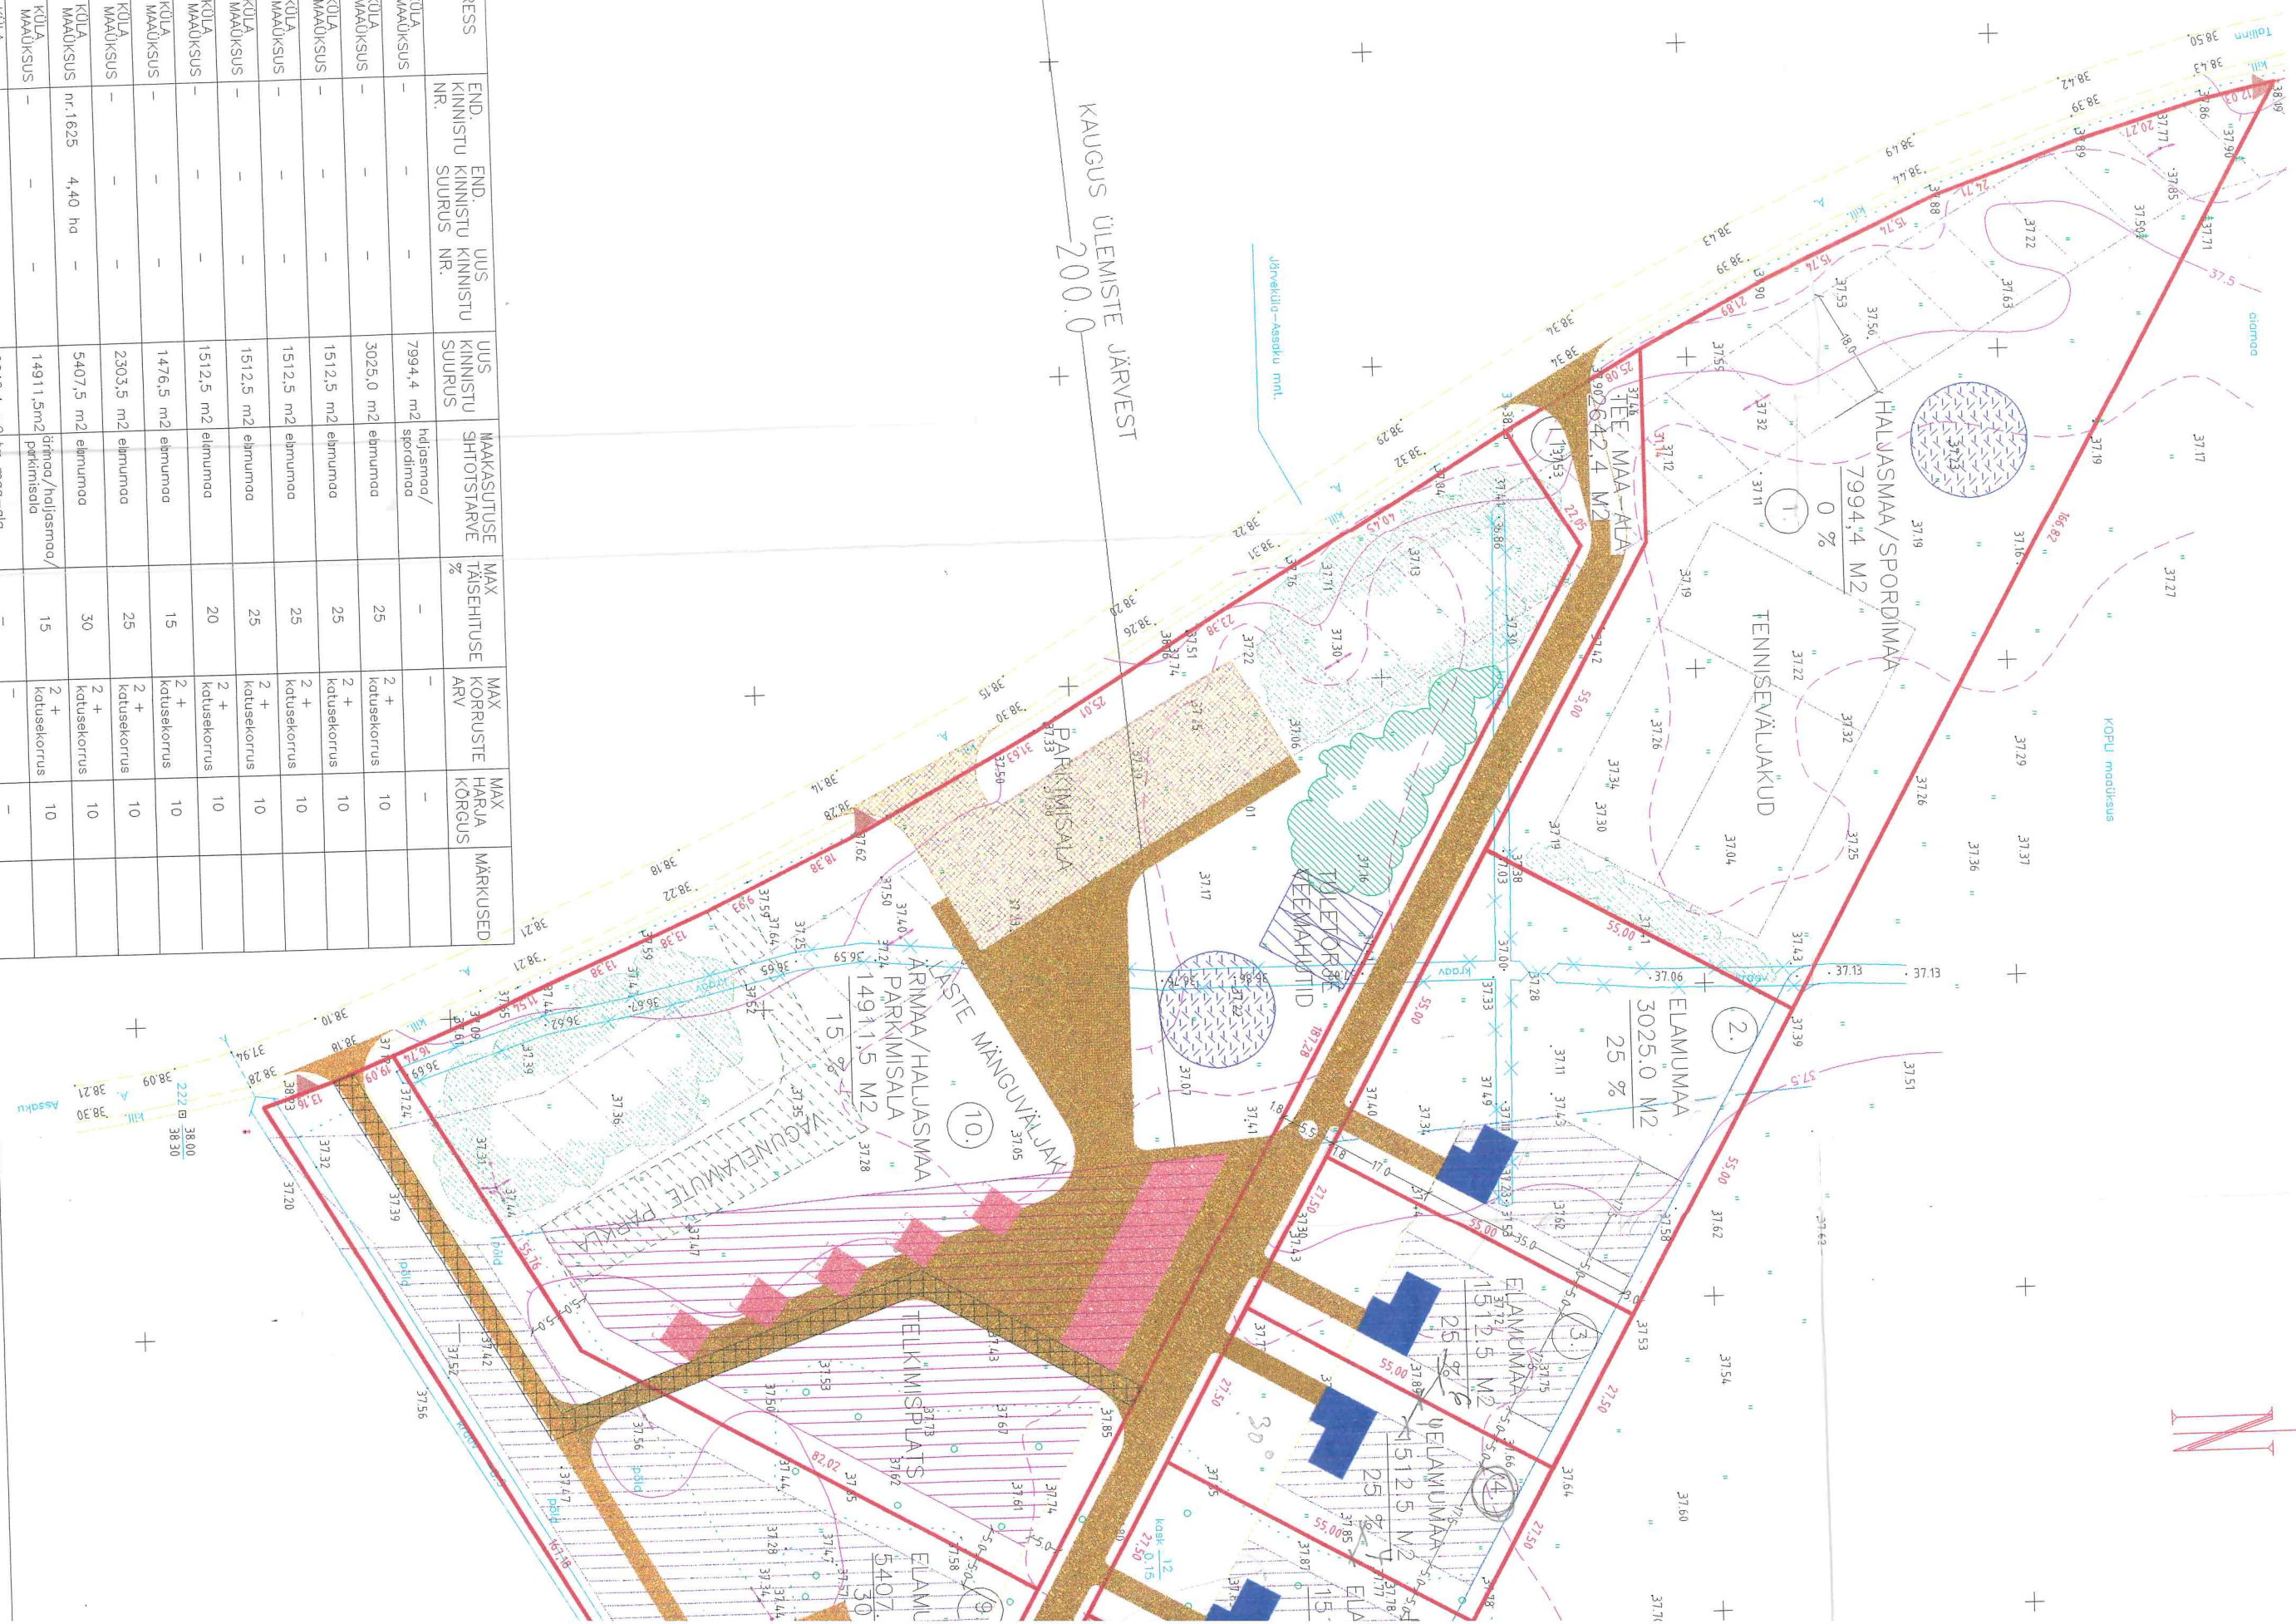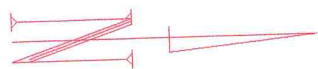

JRK. NR.	ADDRESS	END. KINNISTU NR.	END. KINNISTU SUURUS NR.	UUS KINNISTU SUURUS	MAKASUTUSE SHOTOISTARVE	MAX TÄISEHTUSE %	MAX KORRUSTE ARV	MAX HARJA KÕRGUS	MÄRKUSED
1.	PEETRI KÜLA AASA II MAÜKSUS	-	-	7994.4 m²	hõljasmaa/ spordimaa	-	-	-	
2.	PEETRI KÜLA AASA II MAÜKSUS	-	-	3025.0 m²	elumumaa	25	2 + katusekorrus	10	
3.	PEETRI KÜLA AASA II MAÜKSUS	-	-	1512.5 m²	elumumaa	25	2 + katusekorrus	10	
4.	PEETRI KÜLA AASA II MAÜKSUS	-	-	1512.5 m²	elumumaa	25	2 + katusekorrus	10	
5.	PEETRI KÜLA AASA II MAÜKSUS	-	-	1512.5 m²	elumumaa	25	2 + katusekorrus	10	
6.	PEETRI KÜLA AASA II MAÜKSUS	-	-	1512.5 m²	elumumaa	20	2 + katusekorrus	10	
7.	PEETRI KÜLA AASA II MAÜKSUS	-	-	1476.5 m²	elumumaa	15	2 + katusekorrus	10	
8.	PEETRI KÜLA AASA II MAÜKSUS	-	-	2303.5 m²	elumumaa	25	2 + katusekorrus	10	
9.	PEETRI KÜLA AASA II MAÜKSUS	n.1625	4.40 ha	5407.5 m²	elumumaa	30	2 + katusekorrus	10	
10.	PEETRI KÜLA AASA II MAÜKSUS	-	-	14911.5m²	hõljasmaa/hõljasmaa/ parkimisala	15	2 + katusekorrus	10	
11.	PEETRI KÜLA AASA II MAÜKSUS	-	-	2642.4 m²	töö maad-ala	-	-	-	