


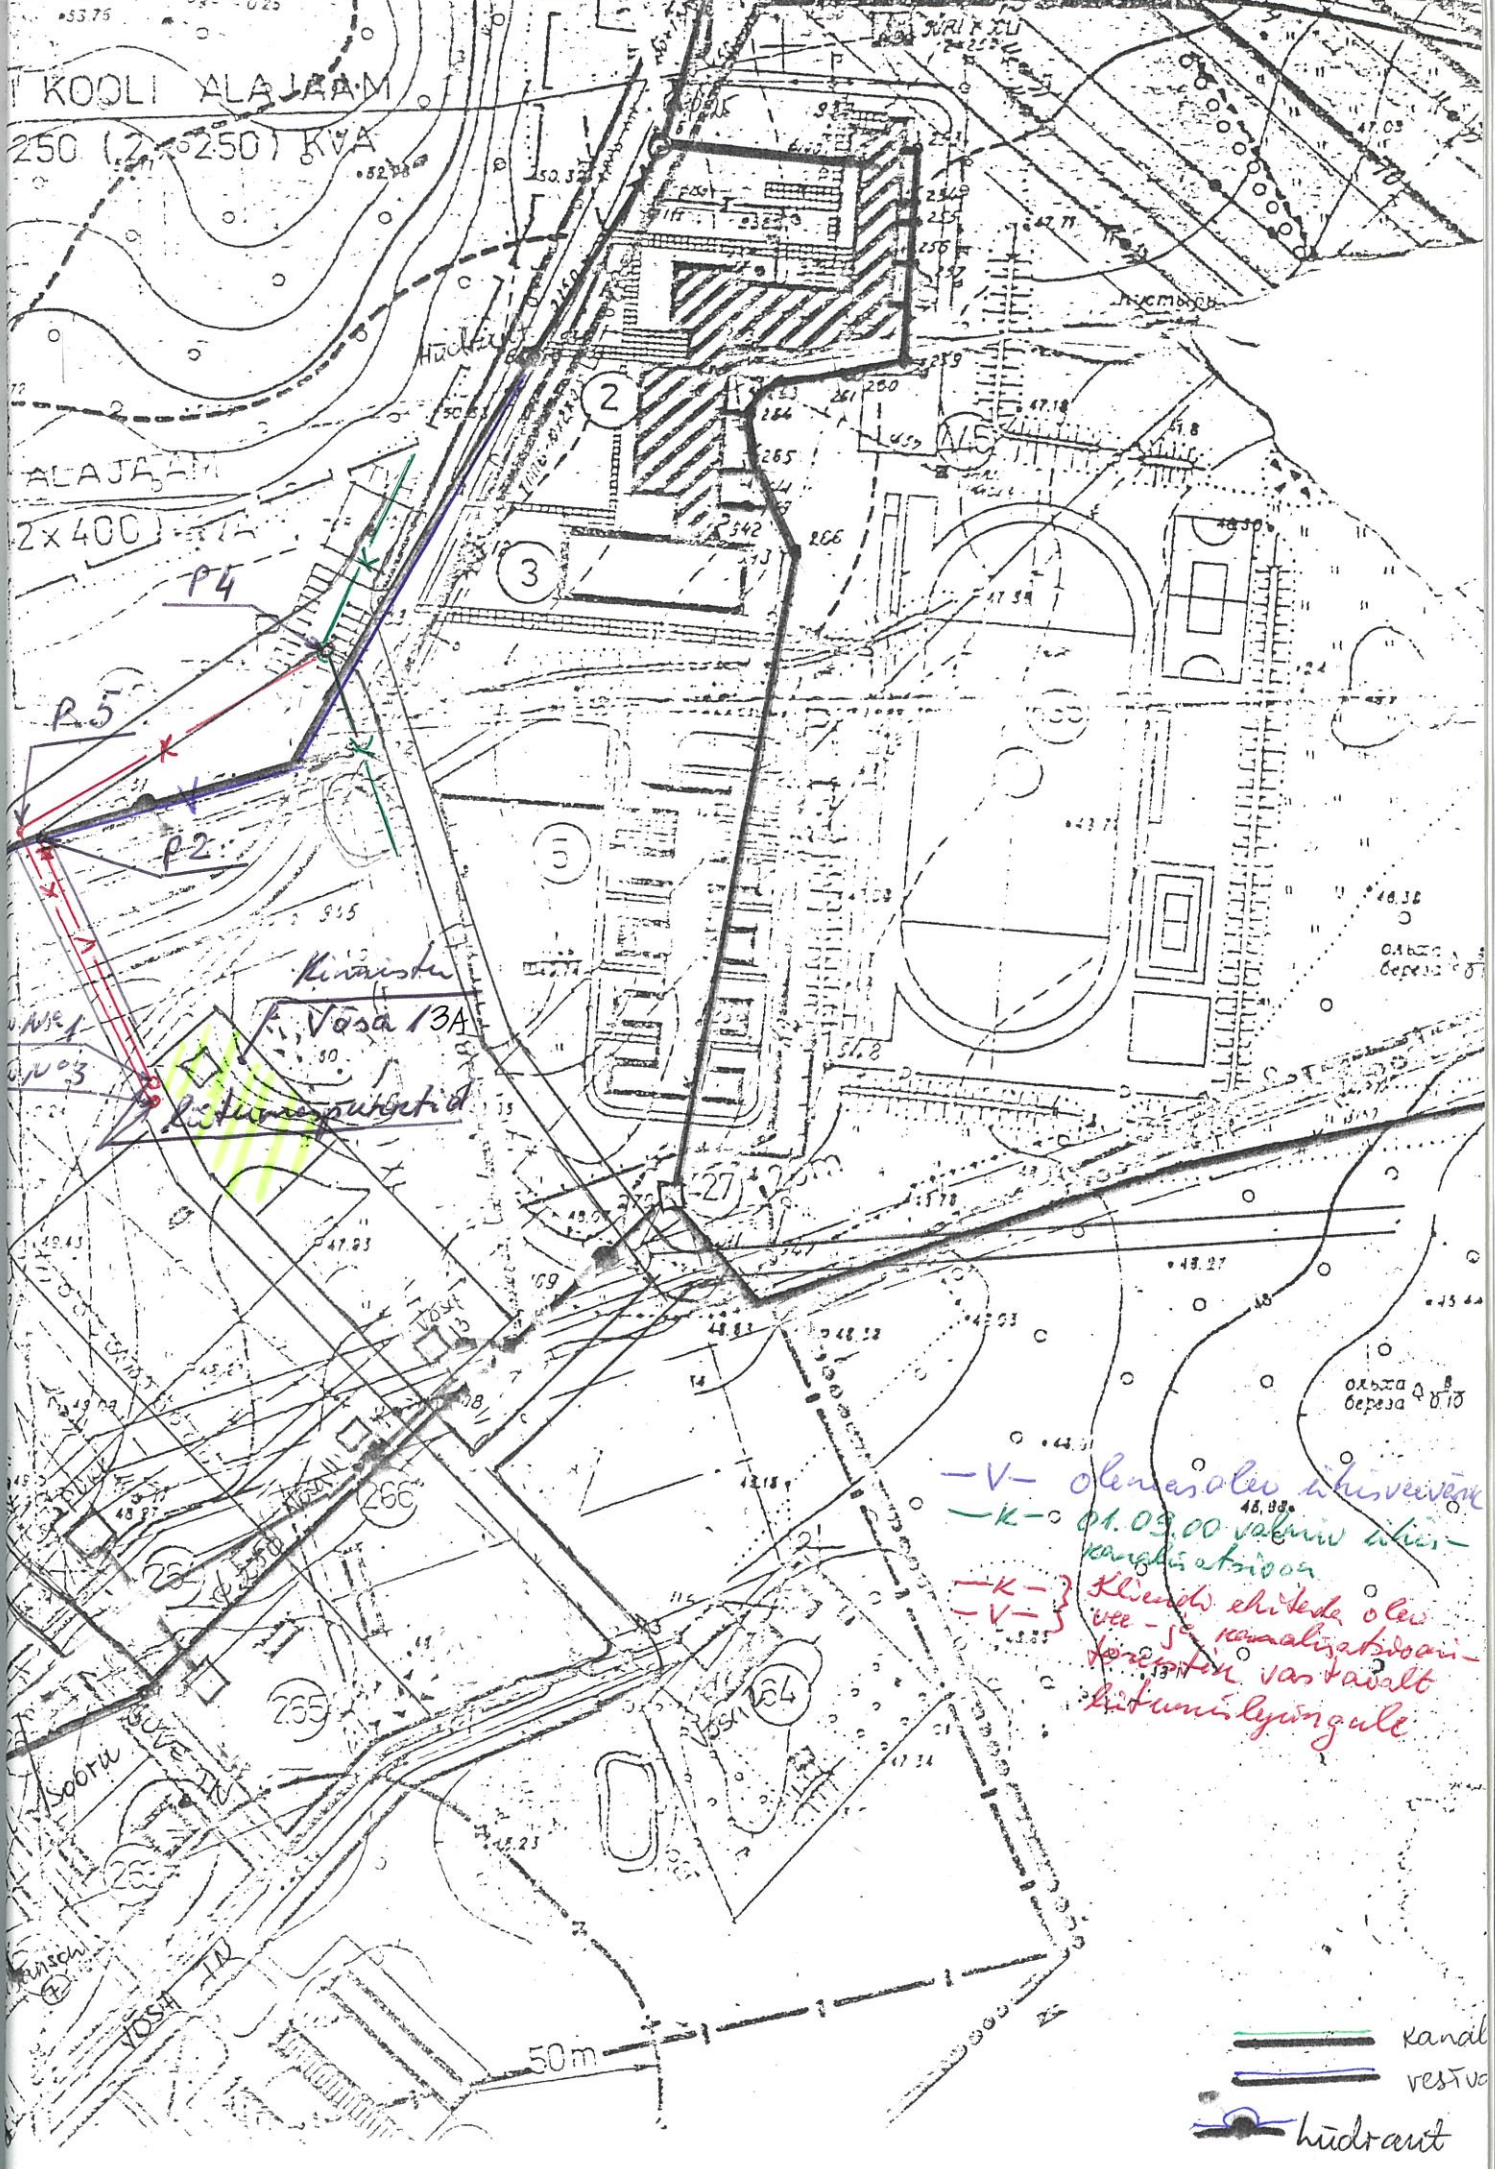

KOOLI ALAJAM

250 (2x250) KVA

ALAJAM

2x400

P4

P5

P2

Kiviste

Vasa 134

Restoratsioon

-V- olenasolev hüdrant
-K- 01.09.00 valmiv hüdrant
-K- Kiviste ehitiste ole
-V- ve - 50 kanalisatsioon
-K- torustik vanalt
-V- hüdrantidega

50m

kanal
rest
hüdrant