


M 1:500

PLANEERIMISJOOONIS

LEPPEMÄRGID

- PEREELAMUMAA
- EHITUSJOOON
- EHITUSKEELUALA
- KRUNDI PIIR
- LUBATUD MAX KORRUSELISUS
- LUBATUD MAX TÄISEHITUSE %
- KRUNDI SUURUSED:
- VÕSA TN. 13 — 2592 m²
- VÕSA TN. 13A — 1887 m²

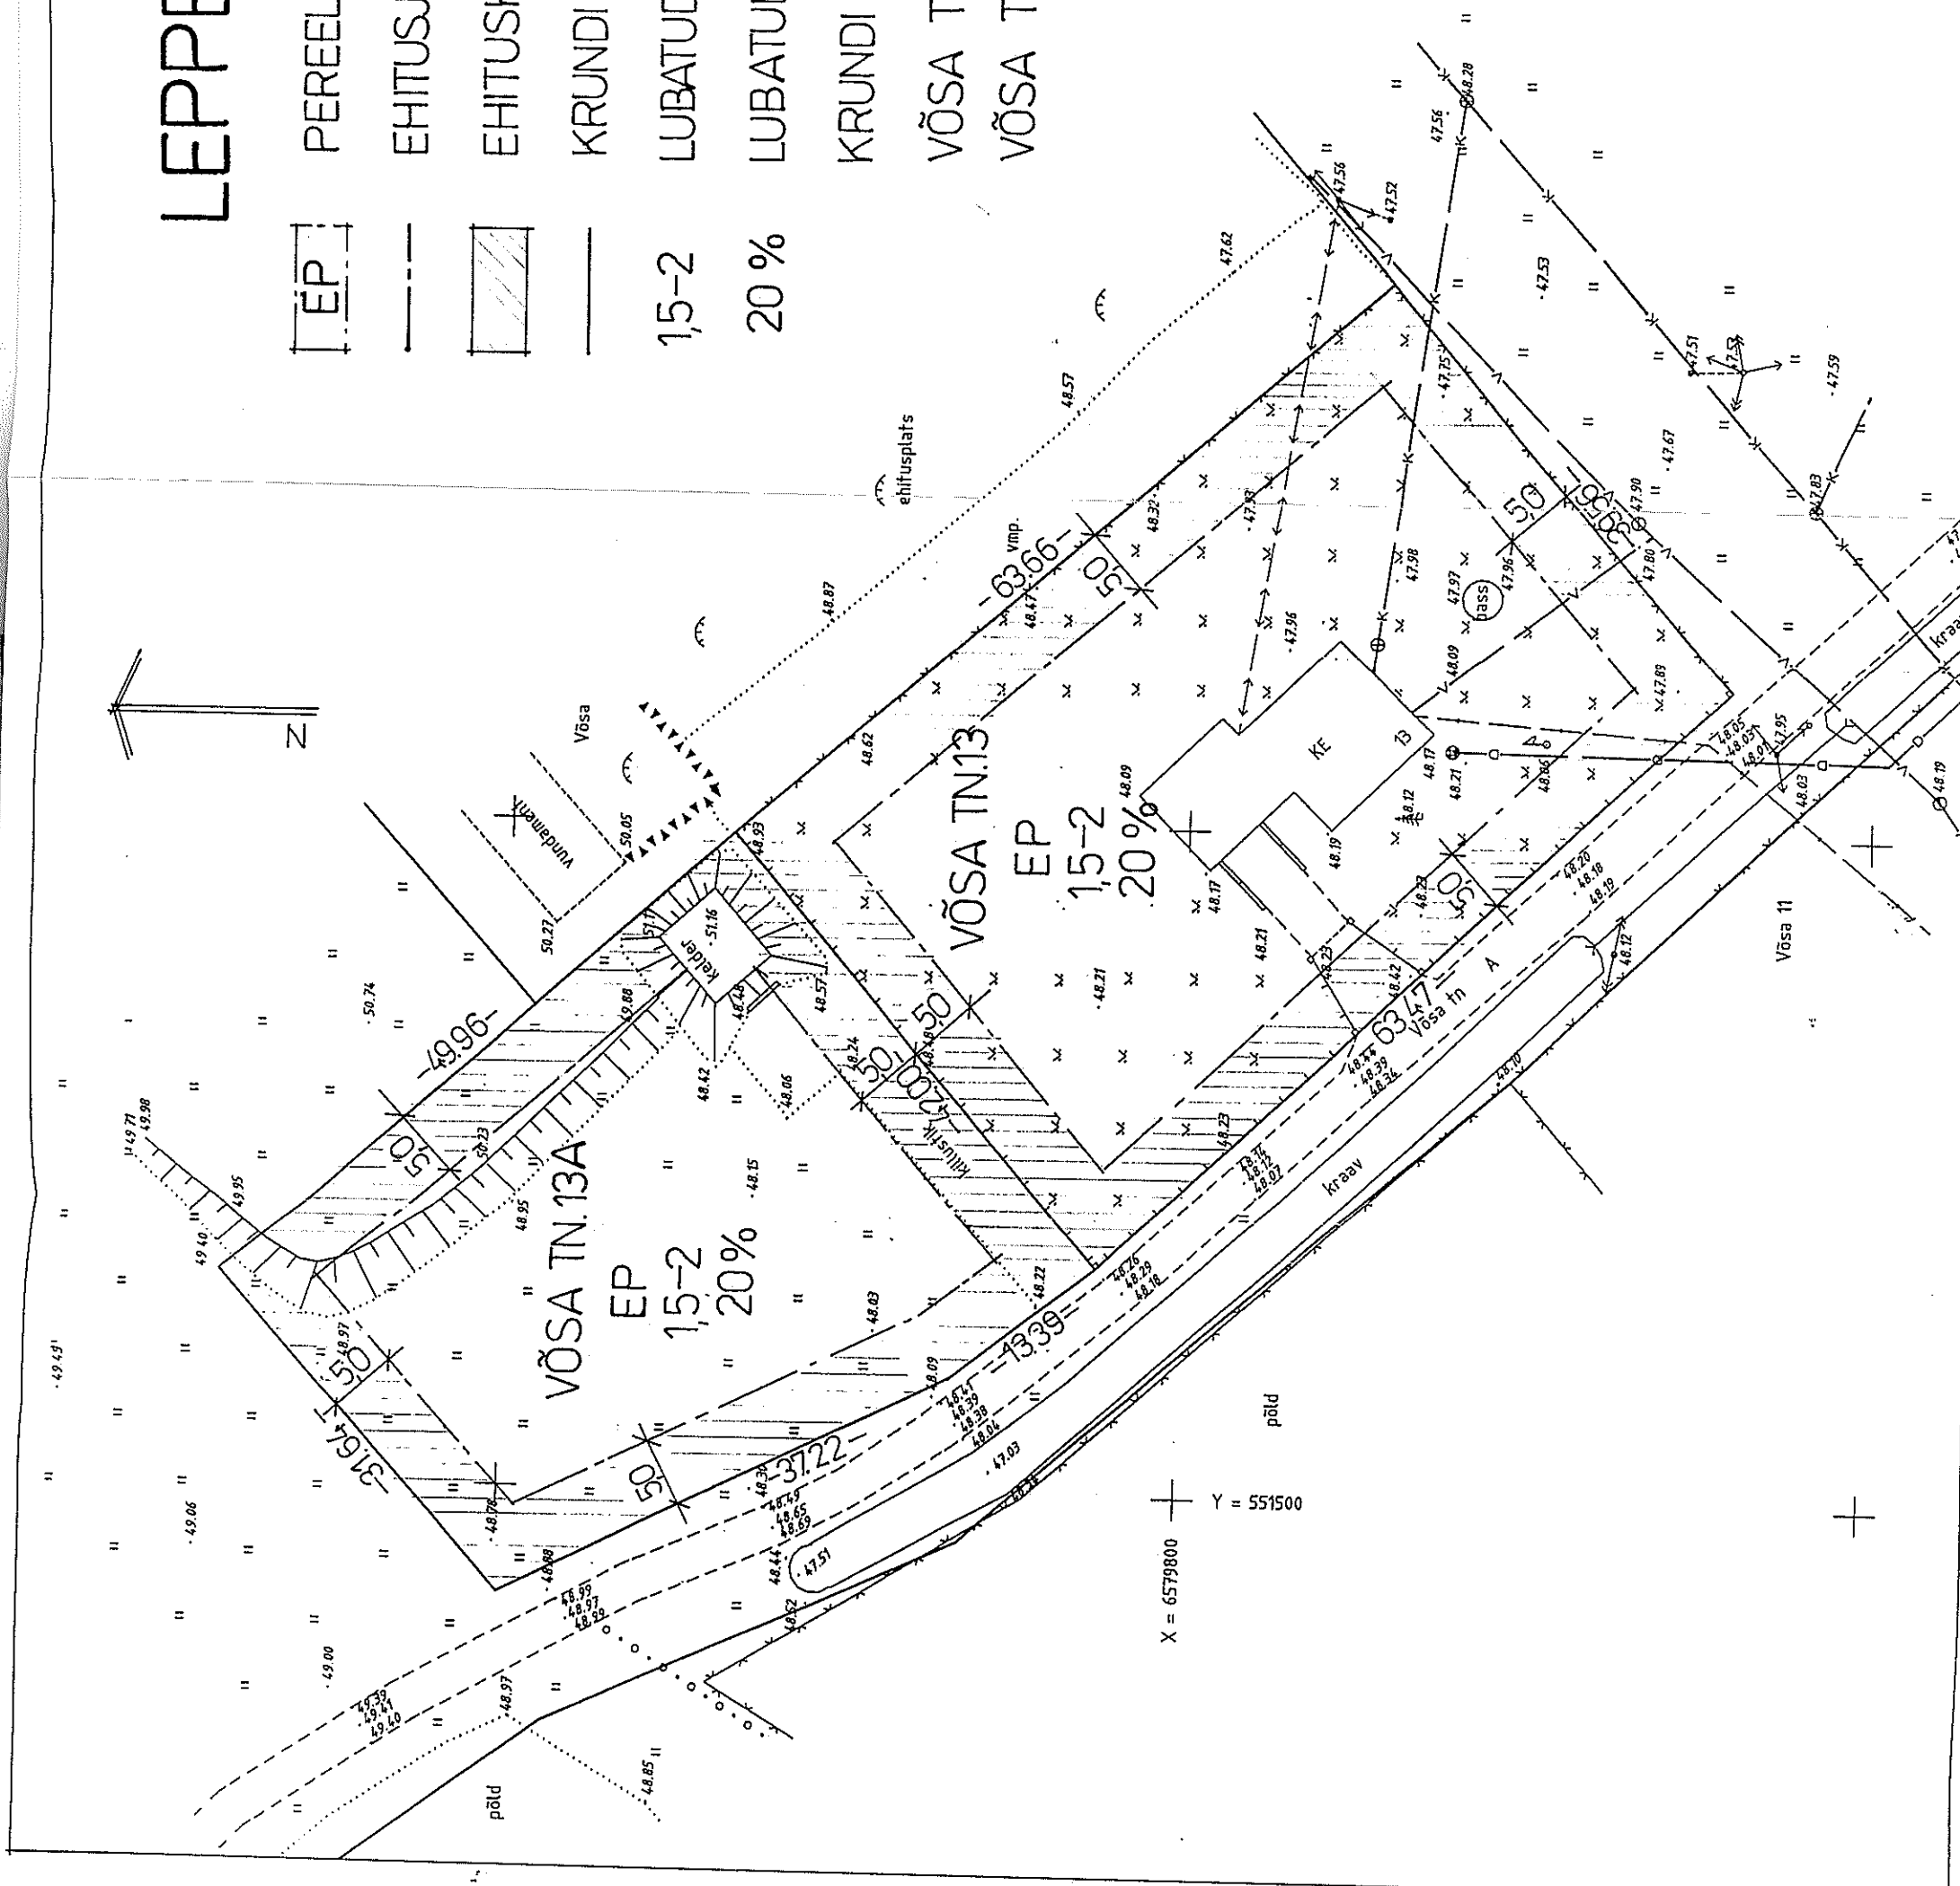

X = 6579800
Y = 551500