




VARIANT 1: RONITAIMEDEST "LOOR"

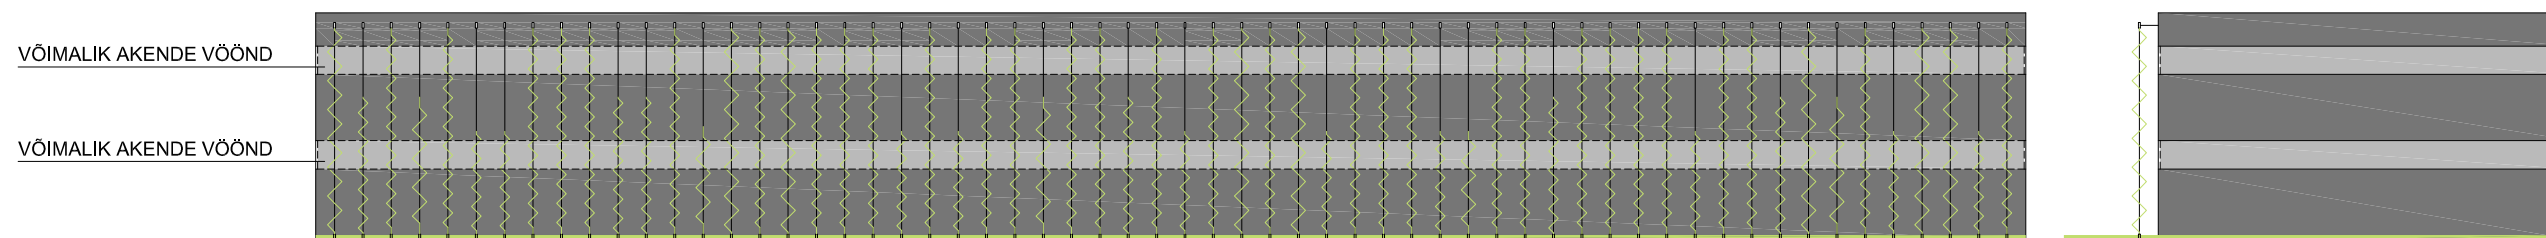

VARIANT 2: ORGAANILISEST KLAASIST FASSAADI LIIGENDAVAD ELEMENDID

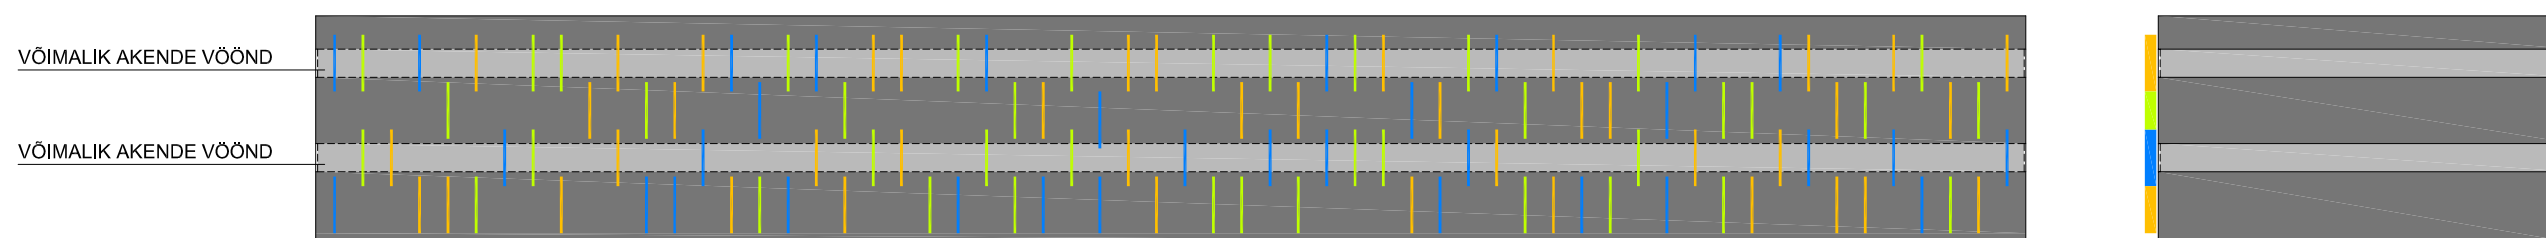

VARIANT 3: VERTIKAALNE PUITRIBISTU PÕHIFASSAADI EES

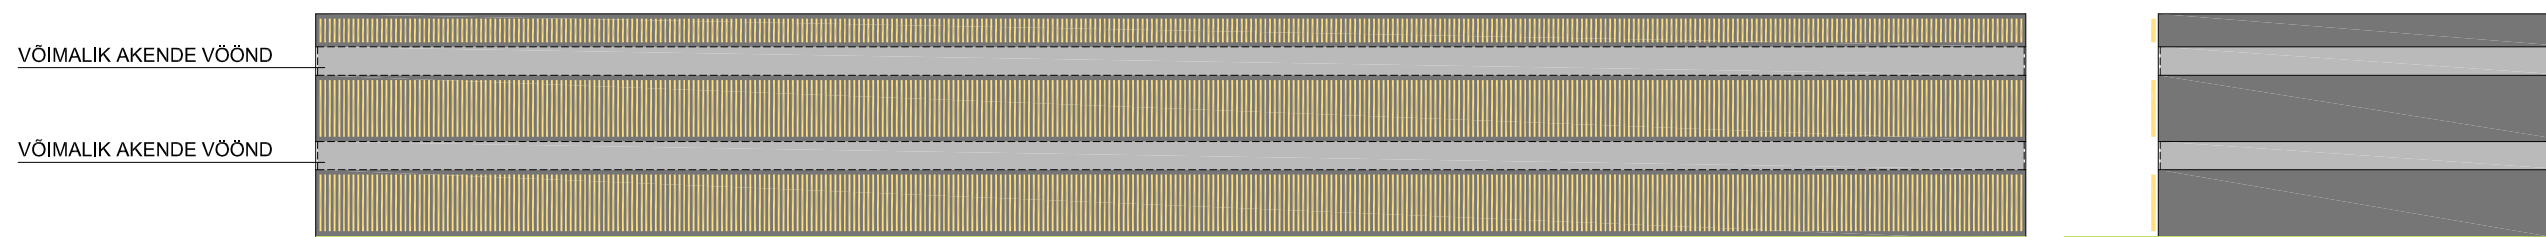

LAHENDUSE PÕHIMÕTTED.

Tänavapoolne fassaad kujuneb tulenevalt hoone funktsionaalsetest vajadustest pikaks liigendusega ekraaniks, pinnaks. Olenemata fassaadi põhimaterjalist (metallprofiil, klaas, betoon, komposiitplaat vm) on vaja kasutada ruumilisuse tekitamiseks ja liigenduseks põhimaterjalist erinevat "loori", topelfassaadi, kujunduselemente. Fassaad toimib mitte mahulise kompositsioonina, vaid kihilise (õhulise) rastrina. Tähelepanu pöörata arhitektuurset lahendust täiendavale valgustuse lahendusele. Akende paigutuse fassaadis määrab funktsionaalne vajadus. Aknad jäävad osaks taustast.

arhitekt R.Reinolt	ARUKÜLA TEE 57 JA 69 KINNISTUTE JA LÄHIALA DETAILPLANEERING Jüri alevik, Rae vald.		
TÄNAVAPOLSE FASSAADI IDEELAHENDUS			
LOKOMOTIIV	töö T1311	30.07.13	M 1:400
			joonis DP-6