


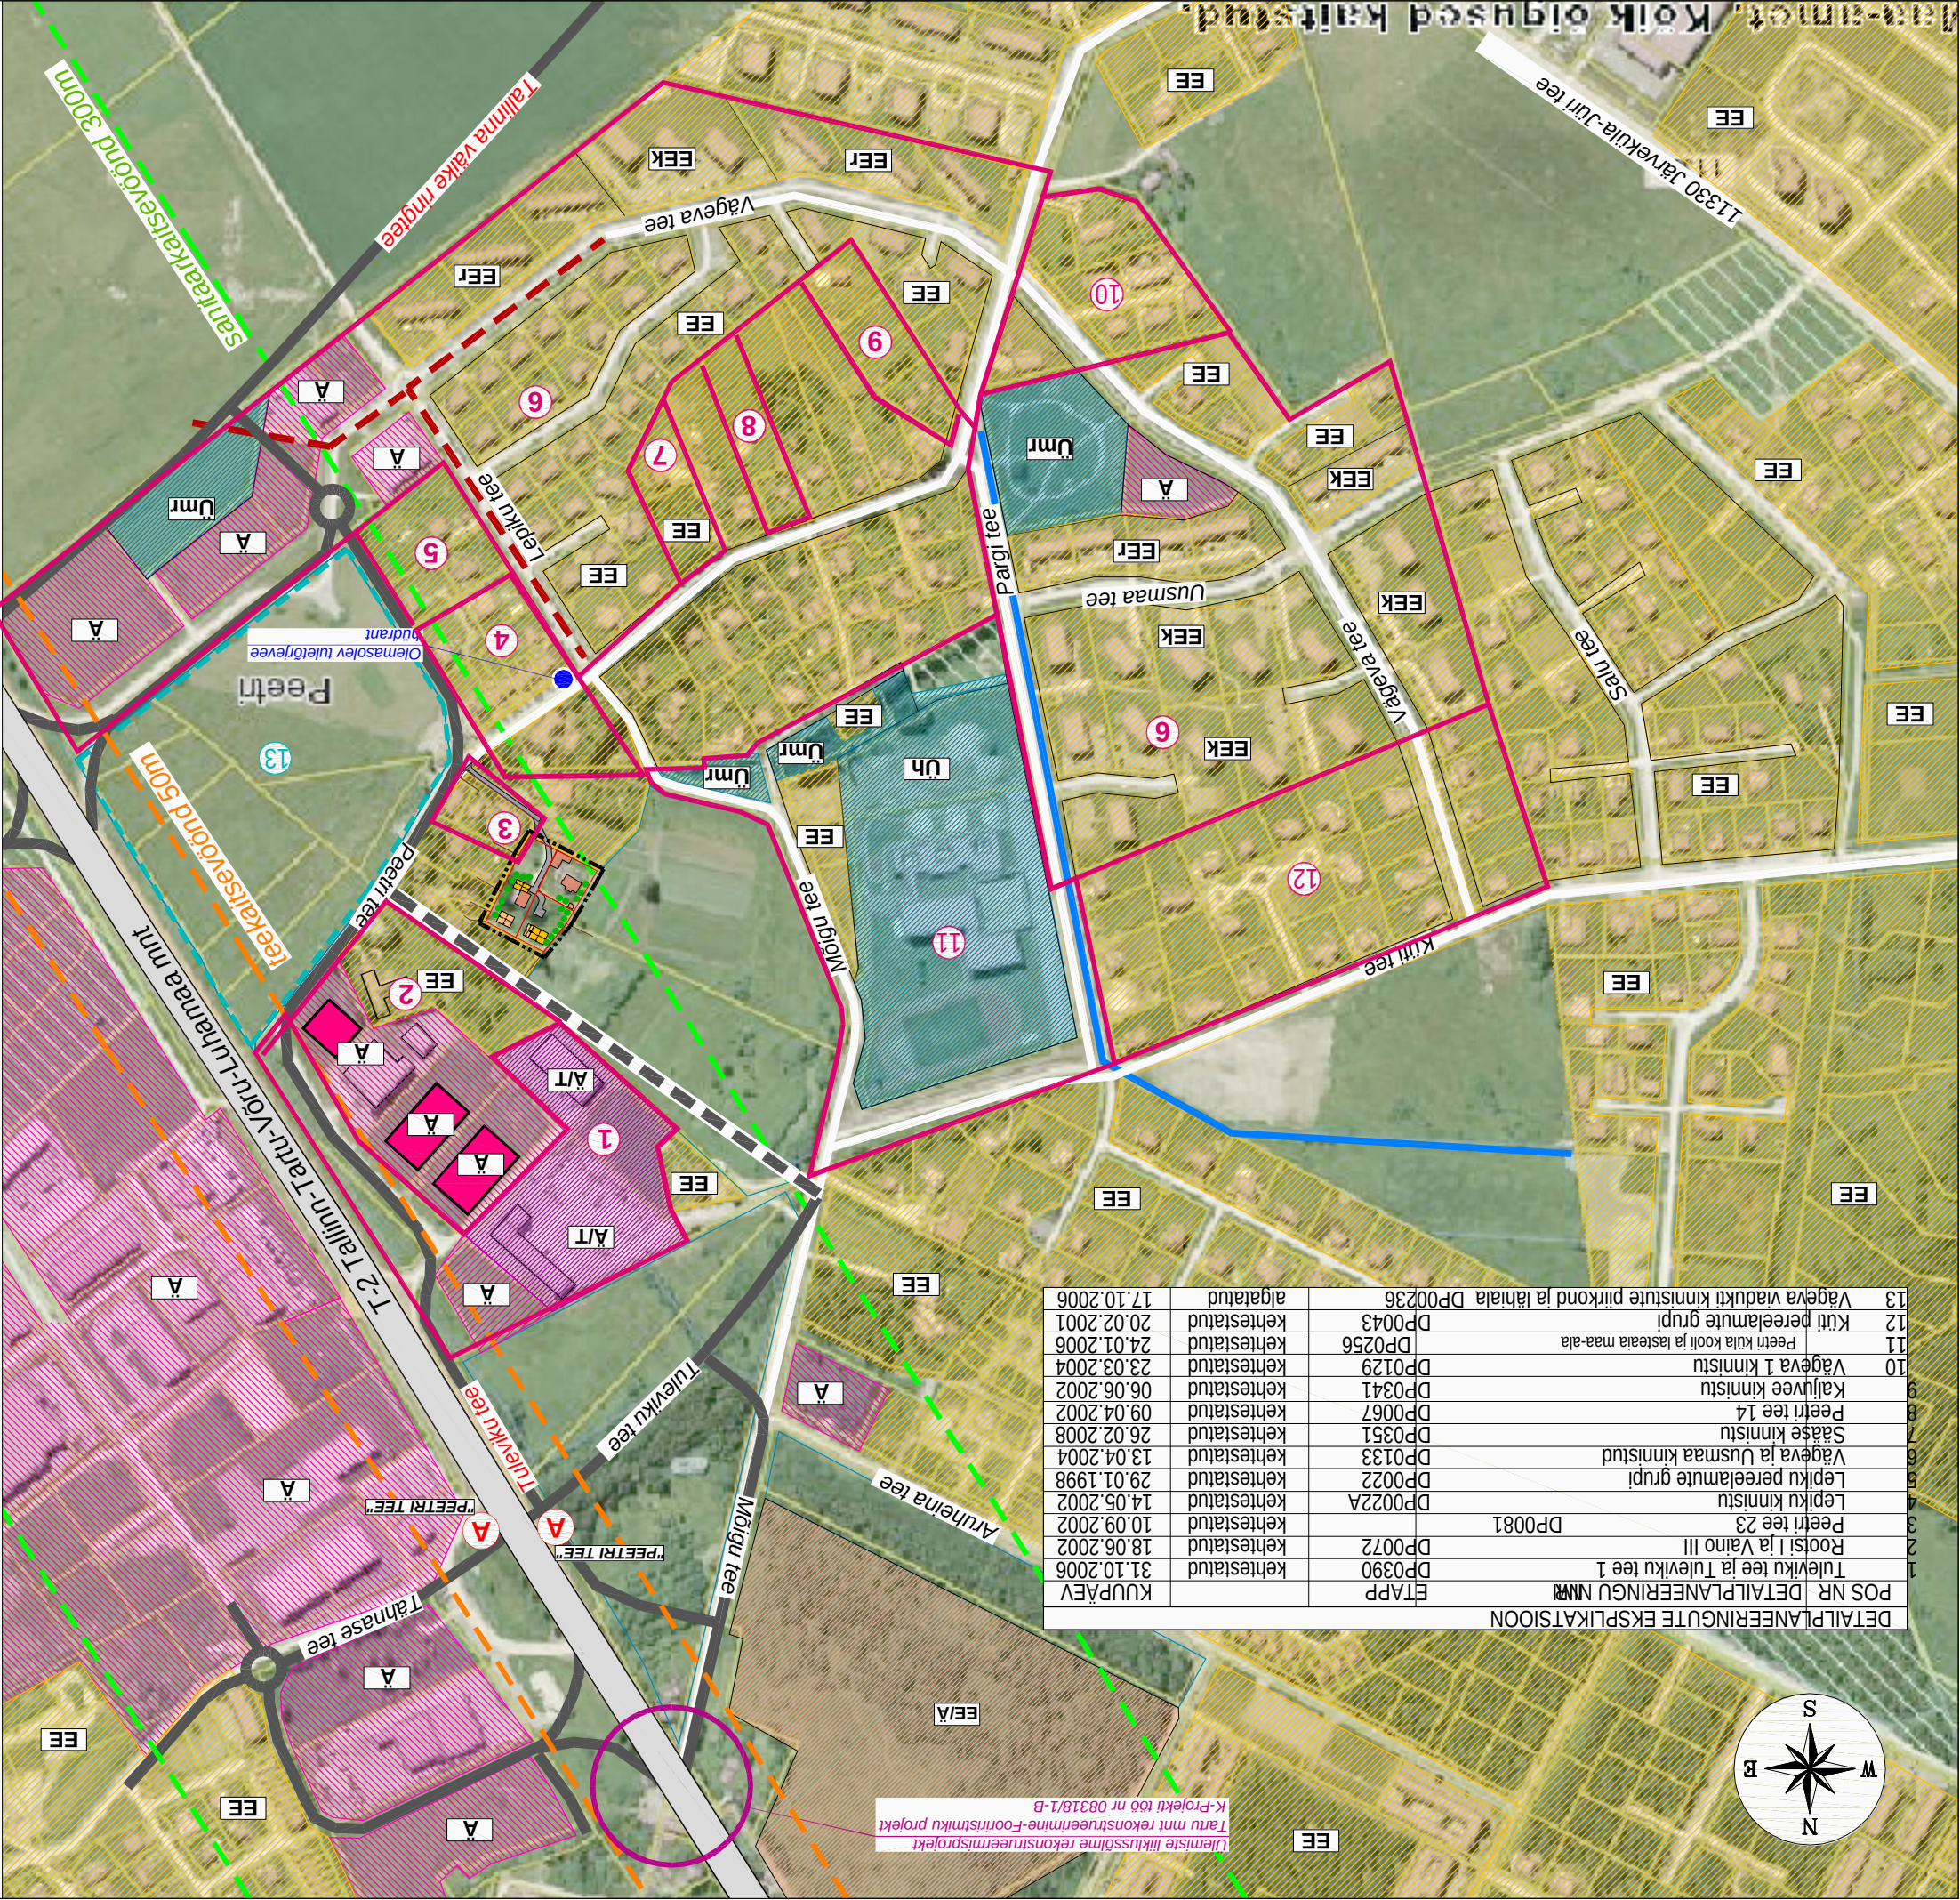

POS NR	DETAILPLANEERINGU NIM	ETAPP	kuupäev	kehtestatud	17.10.2006
1	Tuleviku tee ja Tuleviku tee 1	DP0390	31.10.2006	kehtestatud	
2	Rootsi I ja Vaino III	DP0072	18.06.2002	kehtestatud	
3	Peetri tee 23	DP0081	10.09.2002	kehtestatud	
4	Lepiku kinnistu	DP0022A	14.05.2002	kehtestatud	
5	Lepiku pereelaanute grupi	DP0022	29.01.1998	kehtestatud	
6	Vägeva ja Uusmaa kinnistud	DP0133	13.04.2004	kehtestatud	
7	Sääse kinnistu	DP0351	26.02.2008	kehtestatud	
8	Peetri tee 14	DP0067	09.04.2002	kehtestatud	
9	Kalluvee kinnistu	DP0341	06.06.2002	kehtestatud	
10	Vägeva I kinnistu	DP0129	23.03.2004	kehtestatud	
11	Peetri küla kooli ja lasteaia maa-ala	DP0256	24.01.2006	kehtestatud	
12	Kui pereelaanute grupi	DP0043	20.02.2001	kehtestatud	
13	Vägeva viadukti kinnistute piirkond ja lähiala	DP00236	17.10.2006	algatatud	

Ülemiste liikkussõlme rekonstrueerimisprojekt
Tartu mnt rekonstrueerimine-fooristikumiku projekt
K-Projekti töö nr 08318/1-B

AGRESS:	PEETRI KÜLA RAE VALD HARJUMAA	PROJEKT:	PEETRI TEE 27 JA 27A KINNISTUTE JA LÄHIALA DETAILPLANEERING	IKOON:	KONTAKTVOÕNDI PLAAN
TOO TESTATA:	Casa Projekt OÜ	HÄGERI 9 TALINNA 10063 TEL. 668 46 30 E-MAIL: casa@casaprojekt.ee REG. NR. 10309223		TOO NR.:	12/10
PROJEKTUURIT:	SIRJE ELME			MÕÖT:	1:5000
PLANEERITAJA:	JAAANUS PRAKS			STADIUM:	DP
				JOONISE NR.:	2
				VALJATRIKUI KUUPÄEV:	

- ALGATATUD DETAILPLANEERINGUD
- KRUNTIDE SIHTOTSTARBED
DETAILPLANEERINGUTE LIIKIDE JÄRGI
PLAN. ÄRIHOONED
- OL.OLEVATE KATASTRITE SIHTOTSTARBED
- ELAMUMAA
- ELAMU- JA ÄRIMAA
- ÄRIMAA
- ÄRI- JA TOOTMISMAA
- SOTSIAALMAA
- SOTSIAALMAA - ÜHISKONDLIKE HOONETE MAA
- SOTSIAALMAA - MURUVALJAK
- Umr
- Uh

- OLEMASOLEVAD TEEDE
- OLEMASOLEVAD BUSSIPEATUS "PEETRI TEE"
- PROJEKTEERITUD MÕIGU RISTMIK
Vana-Tartu mnt ristmik (km 4.41)
Tallinna väike ringtee (km 6.69)
Teedeprojekt OÜ töö nr 75009
- UUE PROJ. TEE NIMI
- TULEVIKU TEE
- TARTU MNT REKONSTRUEERIMISE
FOORISTMIKU PROJEKT
K-Projekti töö nr 08318/1-B
- RAE VALLA KOOSTATAVA ÜDPLANEERINGUGA
PLANEERITUD PERSPEKTIVNE TÄNAV
- TEE KAITSEVÕÖND
- TEE SANITAARKAITSEVÕÖND
- OL. OLEV MAAPARANDUSSÜSTEEMI
EESVÕOL
- PERSP. SADEMEVEEKANALISATSIOON
(vastavalt koostatava
Rae valla üldplaneeringule)