

1. KRUNTIDE MOODUSTAMINE


POS. NR.	ADRESSI ETTEPANEX	KRUNDI PLAN, SUURUS m²	KRUNDI PLAN, SIHTOTSTARVE VASTAVALT KAT.LIKUSE LIGILE	MOODUSTATKASE KINNISTUSEST (aadress, kinnistus nr)	LIIDETAVATE / LAHUTAVATE OSADE SUURUSED m²	OSADE SENINE SIHTOTSTARVE (vast.kat.liikuse ligile)
1	Peetri tee 21a	1162	E	Peetri tee 21a, Rae vald; 65301:001:0155 Peetri tee 21b, Rae vald; 65301:001:0154	1111 (-) 0 2930 (-) 51	E E
2	Peetri tee 21b	1788	E	Peetri tee 21b, Rae vald; 65301:001:0154	2930 (-) 1142	E
3	Peetri tee 21c	1091	E	Peetri tee 21b, Rae vald; 65301:001:0154	2930 (-) 1839	E

NÄITALAJD PLANEERTAVA ALA KOHTA	4041m ²
PLANEERITUD MAALALA SUURUS	3
KAVANDATUD KRUNTIDE ARV	100%
KRUNTIDE MAABILANSS	960m ²
ELAMUAA	0.24
SULETUD BRUTIPIND	6
HOONESTUSTIHEDUS	
PARKIMISKOHTADE ARV	

2. KRUNTIDE EHTUSOIGUS												
POS. NR.	KRUNDI PLAN. SUURUS m²	HOONETE SUURIM EHTUSALUNE PINDALA m²	HOONETE SUURIM LUBATUD ARV	SUURIM KÕRUSEISUS	SIHTTASU JA OSAKAALU %	SUURIM SULETUD BRUTO PIND m² (kõrvaldus)	NORMAATNE PARKIMIS KÕHTEADEARV	ARHITEKTUURINÕUDED			PIIRANGUD	
								HOONETE SUURIM KÕRUS m (elamu / abihoone)	KATUSEKALE	SUUND		
1	1162	260 sh. elamu 130 abihoone 130	3	2	E100	350	2	9/5	30-45		-	SERVITUUDI VALAJUS (SV) KORIDORI LAUSEGA (KORL-ga) (*vt lahnovõrude koostiplaan)
2	1788	270 sh. elamu 170 abihoone 100	2	2	E100	350	2	9/5	30-45	vt. joonis		- JUURDEPÄÄS SV, KORL-ga 3m, KRUNTE NR 1 JA 3 KASUKS - PLAN. KESTOUS SV, KORL-ga 4m, VÕRGUVALDAJAA KASUKS - PLAN. KESTOUS SV, KORL-ga 4m, VÕRGUVALDAJAA KASUKS - PLAN. ELEKTRIKAABLI SV, KORL-ga 2m, VÕRGUVALDAJAA KASUKS - PLAN. ELEKTRIKAABLI SV, KORL-ga 2m, VÕRGUVALDAJAA KASUKS
3	1091	160 sh. elamu 120 abihoone 40	2	2	E100	260	2	8/5	20-40		-	

MÄRKUSED:


1. EHTUSÕIGUSES LUBATUD TEINE KORRUS ON KATUSEKORRUS.

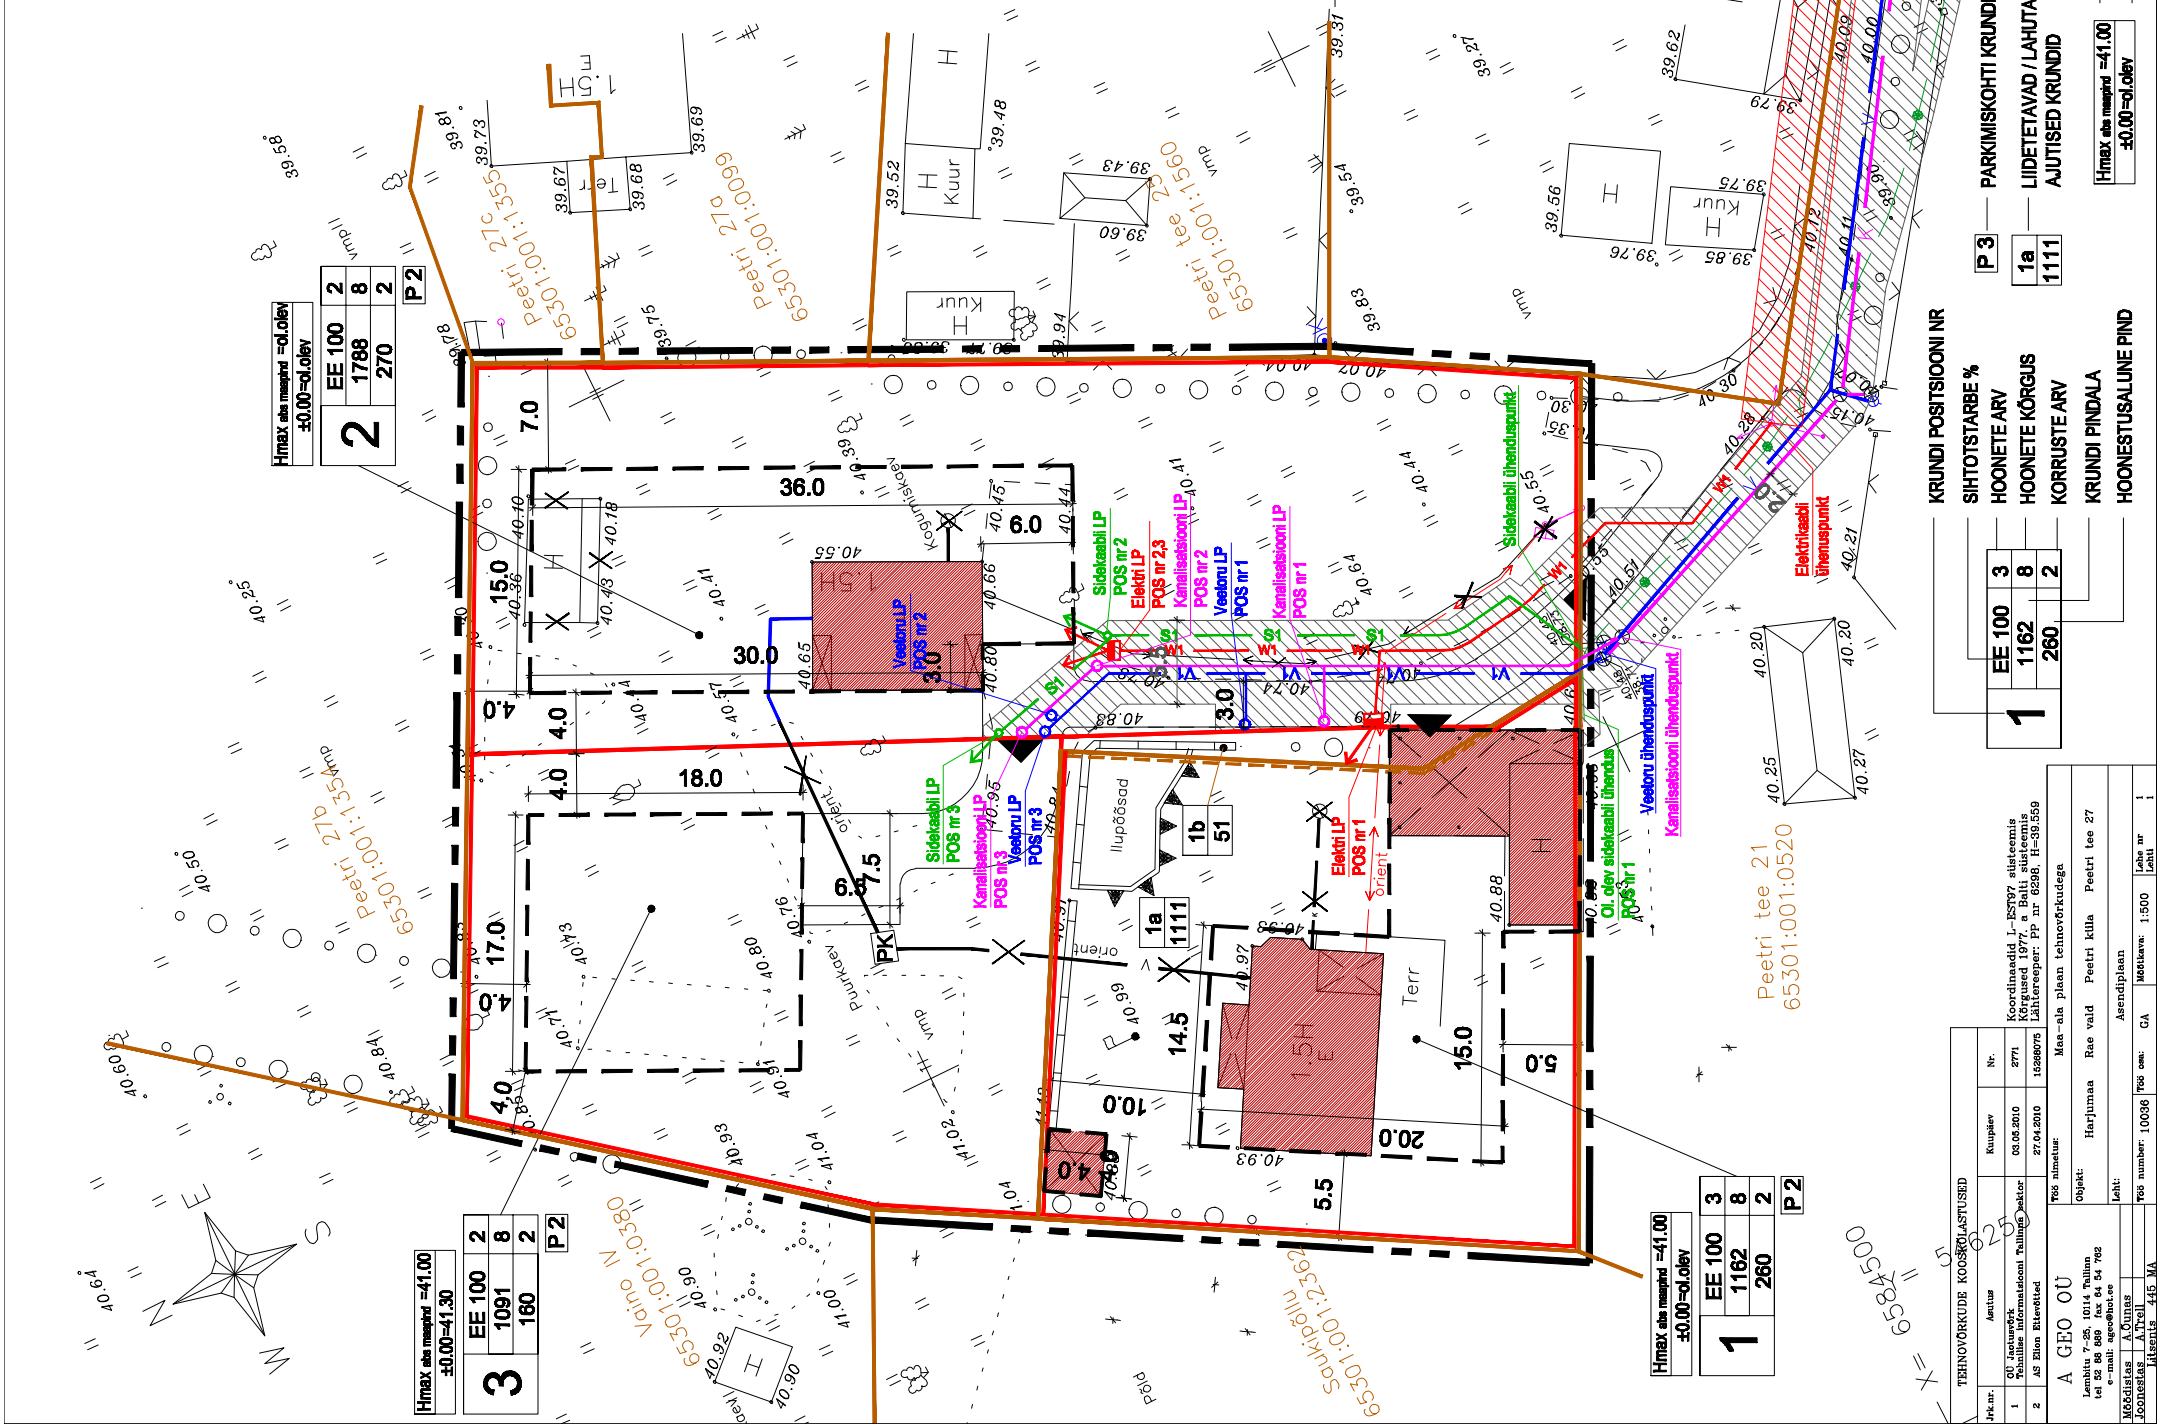

ADRESS:		RAE VALD		PROJECT:		PEETRI TEE 27 JA 27a KINNISTUTE JA LÄHIALA DETAILPLANEERING		JONNIS:		TEHNOVÕRKUDE KOONDLAAN	
TÖÖ TEGOSTAT:		<i>Ena Projects OÜ</i> HANGU 9 TALLINN 10615 TEL. 060 46 30 E-MAIL: ena@ena.ee REG NR 10049123									
PROJEKTUHT		SIRJE ELME		STADIUM:		DP		TÖÖ NR.:		18/10	
PLANEERIJ		JANUS PRAKS		JONNISE NR.:		4		MÕÖT:		1:500	
MAASTIKUARHITEKT		KATHARINA ELME		VÄLJATKOKUUPÄEV:							

MÄRKUSSED: Peetn tee 27 ja Peetn tee 27a maalkuste aadresside mudatus on registreeritud Maasmetis 27. august, 2011a.

OL.OLEVAD TEHNOVÖRGUD:

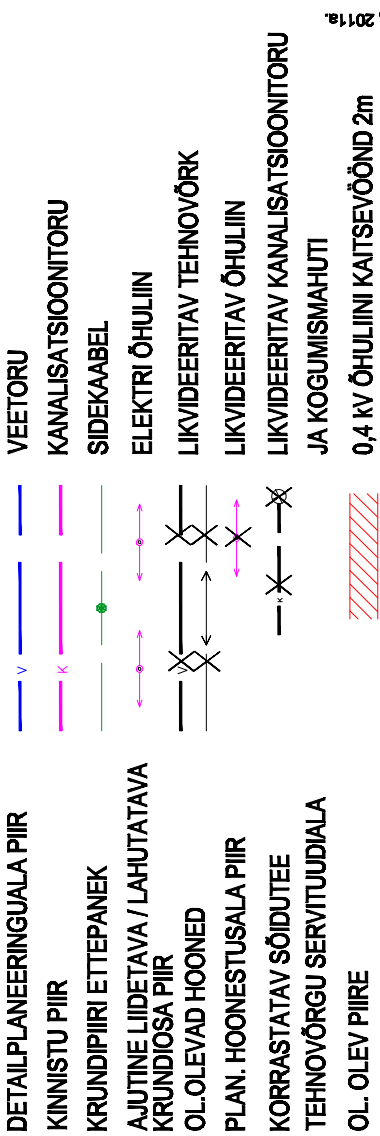

PLANEERITUD TEHNOVÕRGUD:

