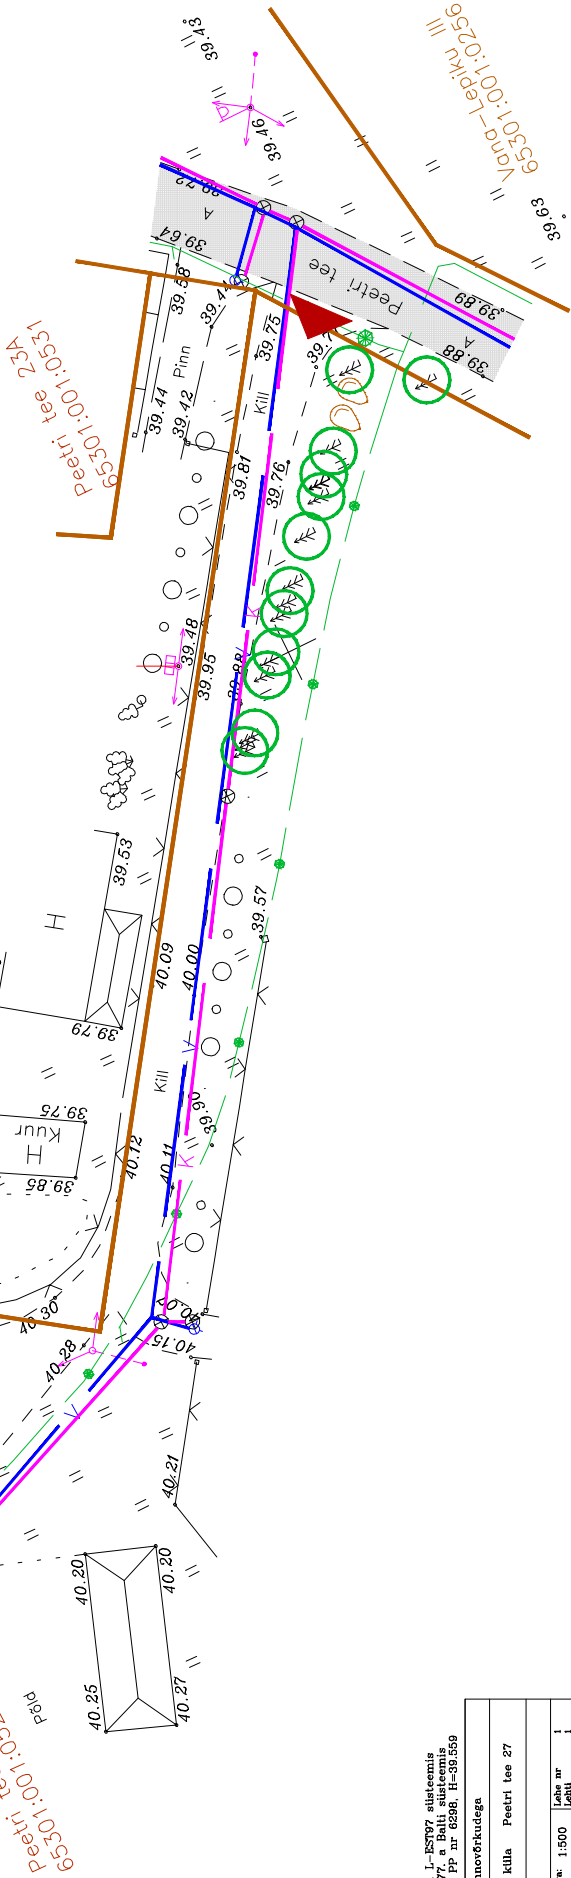
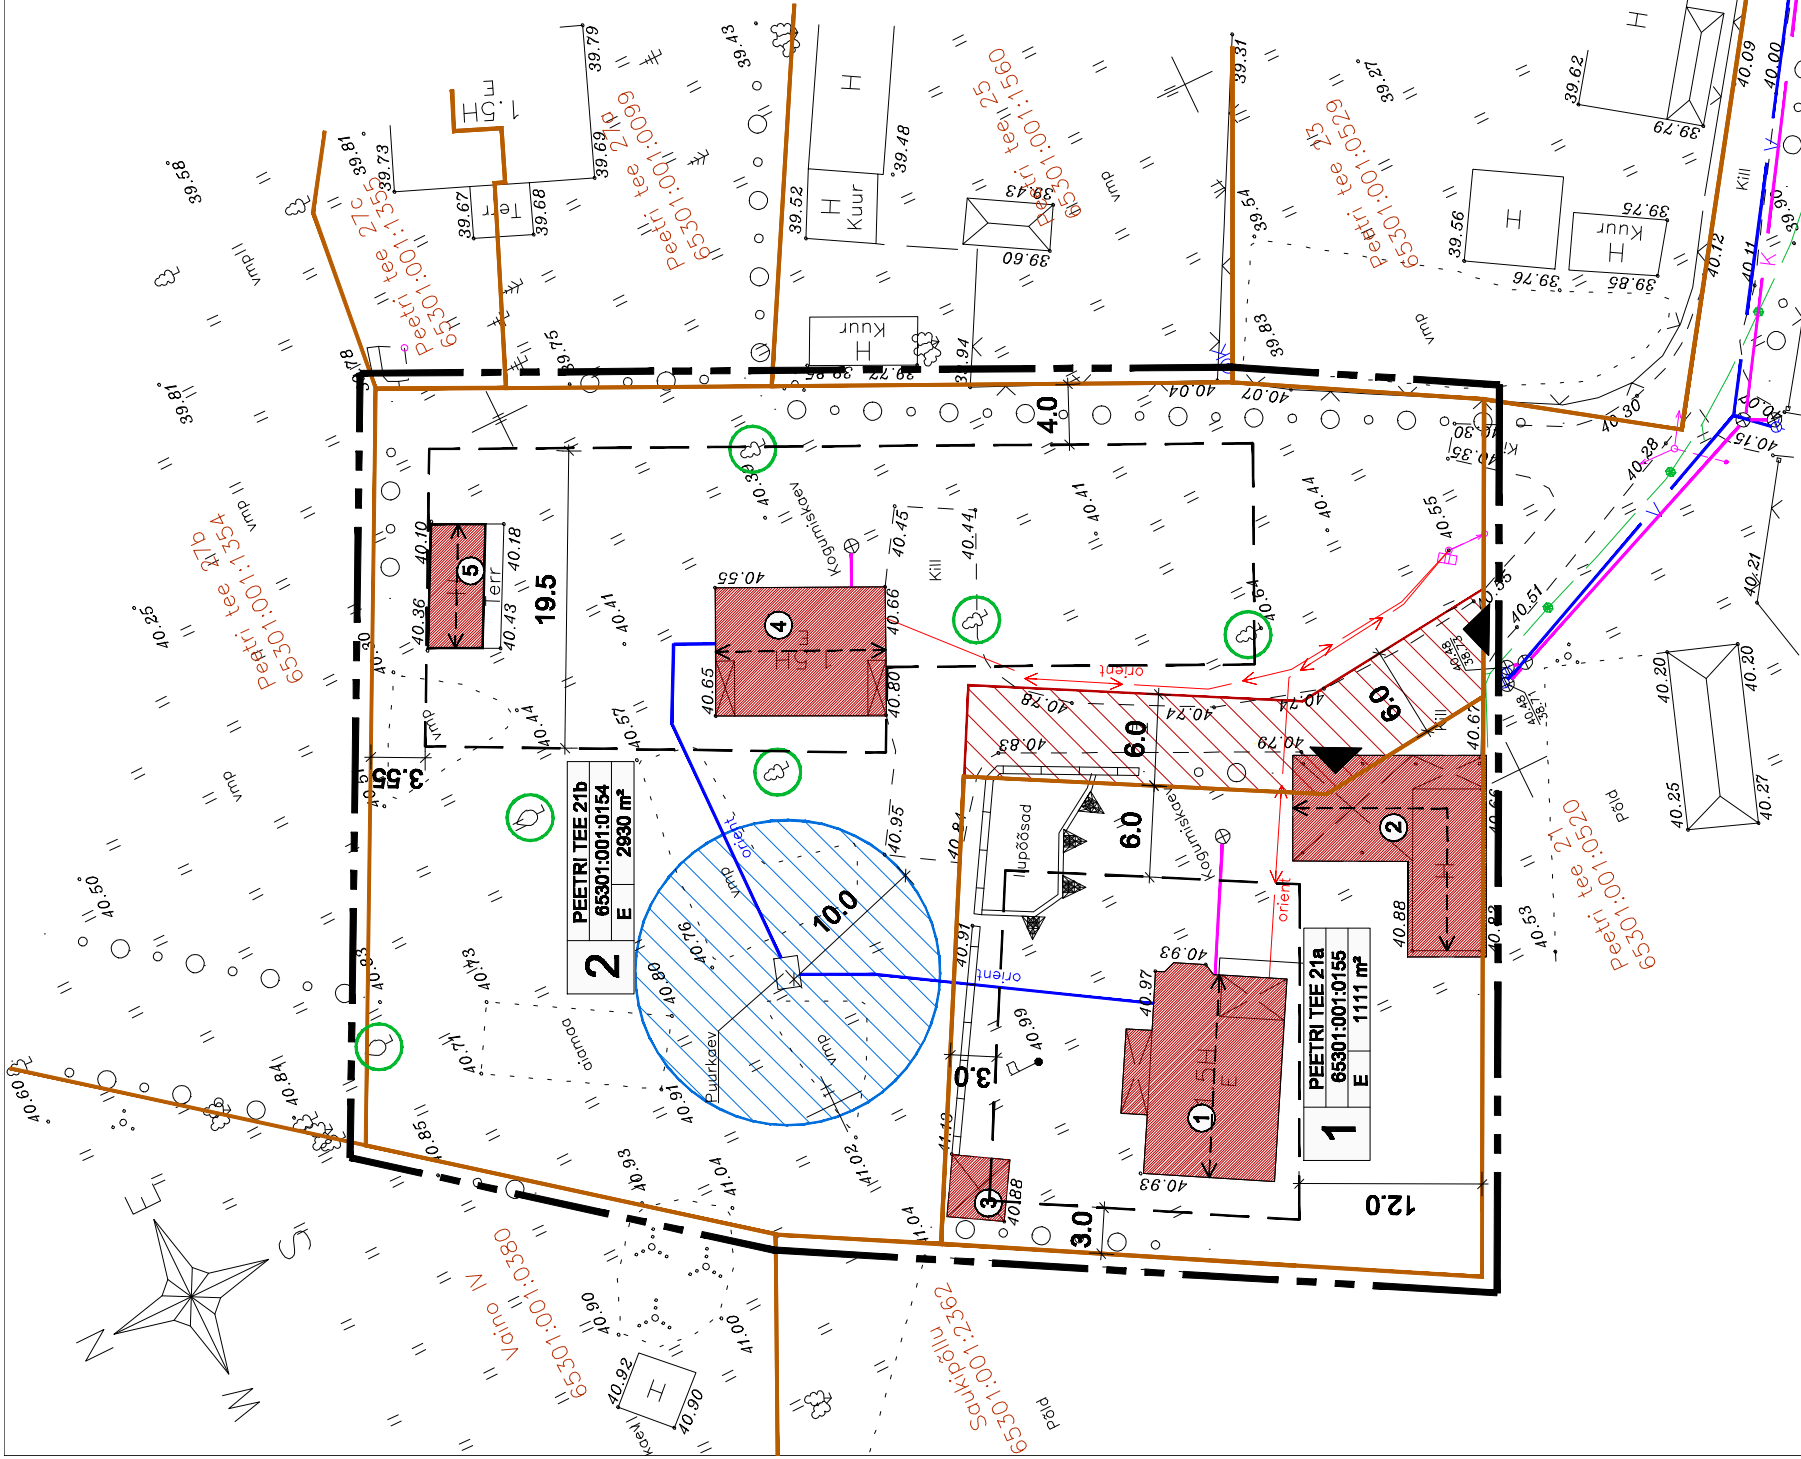


[illegible]

Koordinaadid L-EST97 süsteemis Kõrgused 1977. a Balti süsteemis Lähtereeper: pp nr 6298, H=39,559
Ela plaan tehnovõrkudega
Vaid Peetri külla Peetri tee 27
Arendiplaan
GA Mõtkavee: 1:500 Lehe nr Lehti 1

	LEPPEMÄRGID:
	DETAILPLANEERINGUALA PIIR
	KINNISTU PIIR
	OL. OLEVAD HOONED
	OL. OLEVAD PIIRDED
	OL. OLEV TEE
	JUURDEPÄÄS PLANEERINGUALA
	JUURDEPÄÄS KINNISTULE
	OL. OLEVAD PUUD

LEPPEMÄRGID:

	HOONESTUSALA PIIR
	TEE SERVITUUDIALA
	PUURKAEVU SANITAARKAITSEALA

OL. OLEVAD TEHNOVÖRGUD:

VEETORU

KANALISATSIION

ELEKTRI MADALPINGEKAABEL

SIDEKAABEL

ELEKTRI ÓHULIIN

1	PEETRI TEE 21a	KINNISTU NIMETUS
	65301:001:0154	KATASTRÜKSUSE NR
	EE	KINNISTU PINDALA
	2930 m²	MAA SIHTOTSTARVE
		POSITSIOONI NR

EHITISTE EKSPLIKATSI OON			EHITISREGISTRI KOOD	EHITISALUNE PIND VASTAVALT EHITISREGISTRI ANDMETELE (m²)	EHITISE OLULEV PIND (m²)
NR	NIMETUS				
1	ELAMU		116037079	111	126
2	KUUR		116037081	70	121
3	KUUR		-	-	15
4	ELAMU		120607584	94	94
5	ABIHOONE-SAUN		120607588	27	27

ADRESS:	RAE VALD	PROJECT:	PEETRI TEE 27 JA 27a KINNISTUTE JA LÄHIALA DETAILPLANEERING	JOOINS:	TUGIPLAAN
TOO TEOSTAJA:	Eera Projekt OÜ HÄRGU 9 TALINNI 10615 TEL. 866 46 30 E-MAIL: oosa@eera.ee REG NR 10340123				
				TOO NR.:	18/10
				MÖÖT:	1:500
PROJEKTIJUHUT	SIRJE ELME			STAADIUM:	DP
PLANEERIJAJA	JAANUS PRAKS			JOOINSSE NIM.	2
MAASTIKUKARHITSEKTI	KATHARINA ELME			VÄLJATRAKID KUUPALEV:	

MÄRKUS:
Peet 27 ja Peet 27a maallikuste aadresside muudatus on registreeritud Maasmeets 22. augustil, 2011a.