


# ASSAKU ALEVIKU JA LEHMJA KÜLA OSA DETAILPLANEERING HARJUMAAL RAE VALLAS (1. ETAPP)

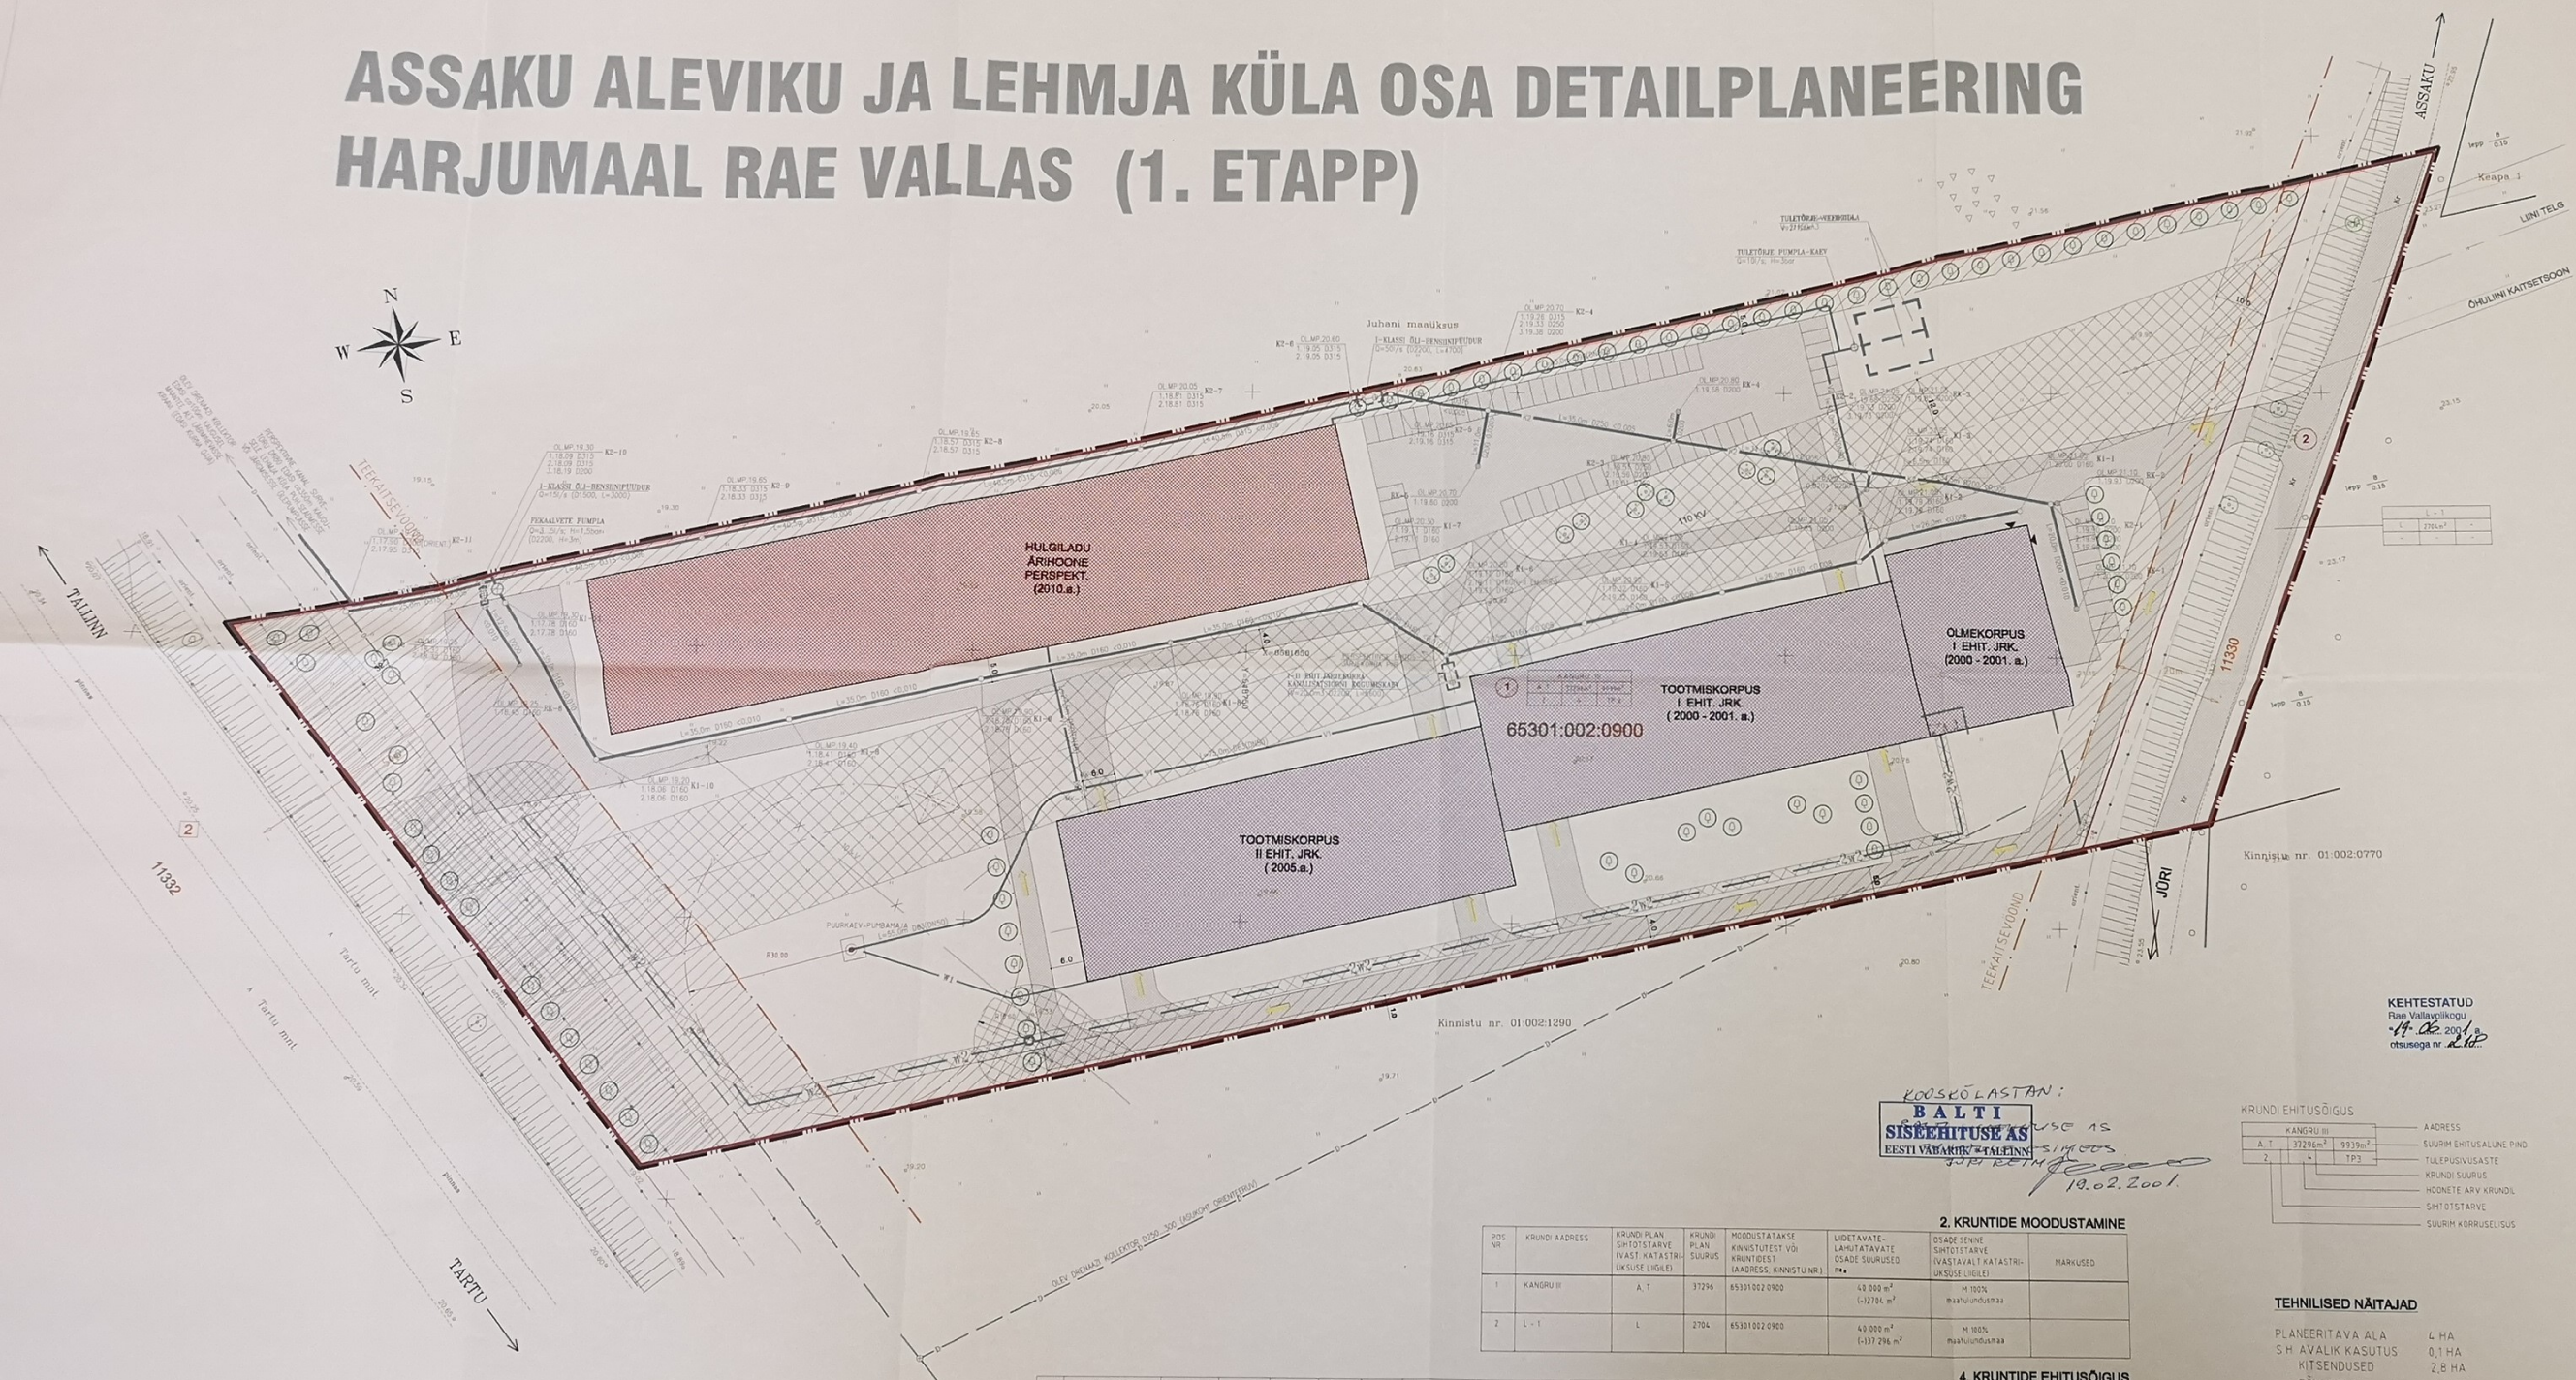

- TINGMÄRGID**
- planeeritava ala piir
  - kinnistu piir
  - piiriettepanek
  - san. kaitseseoon
  - tee kaitseseoon + tee number
  - ehituskeeluala
  - tootmiskoone
  - arhkoone
  - planeeritavad teed, platsid
  - liiklussuunad
  - olev kõrgaljastus
  - planeeritav kõrgaljastus
  - krundi pos. nr.
- OLEVAD TRASSID**
- 110 kV elektrihüülin
  - 110 kV elektrihüülini servituut
  - 10 kV elektrihüülin
  - 10 kV elektrihüülini servituut
  - sidekaabel
  - sidekaabli servituut
  - endine дренаasi kollektor
- PLANEERITAVAD TRASSID**
- planeeritav 0.4 kV elektriliin
  - planeeritav 10 kV elektriliin maas
  - planeeritavad 10 kV elektriliinid maas (2)
  - planeeritav 10 kV elektriliini servituut
  - planeeritav sidekanalisatsioon
  - sidejaotuskapiga
  - planeeritav majandus-joogiveetrassi
  - maasidriga
  - planeeritav tulekustutusvee torustik
  - planeeritav fekaalkanalisatsioon
  - kontrollkaevuga
  - planeeritav fekaalkanalisatsiooni
  - survetrass
  - planeeritav sadevete kanalisatsioon
  - rest- ja vaatluskaevuga
  - planeeritav 10 kV hüülin
  - demoniteeritav 10 kV hüülin mastid

KEHTESTATUD  
Rae Vallavõimekoja poolt  
14.02.2001  
otsusega nr. 218

KOOSKÖLASTAN:  
**BALTI**  
SISEEHTITUSE AS  
EESTI VABARIIGI MAJANDUS-  
MINISTRIKORJA

## 2. KRUNDIDE MOODUSTAMINE

| POS. NR. | KRUNDI ADDRESS | KRUNDI PLANI SUURUS | KRUNDI PLANI SUURUS (KAT. SUURUS) | MOODUSTATAKSE KINNISTUSE VÕI KRUNDI OSADE SUURUS | LIIDETAVATE LÄHETAVATE OSADE SUURUS             | OSADE SEINNE SIHTOTSTARVE (KAT. SUURUS) | MARKUSED |
|----------|----------------|---------------------|-----------------------------------|--------------------------------------------------|-------------------------------------------------|-----------------------------------------|----------|
| 1        | KANGRU II      | 37296               | 37296                             | 653010020900                                     | 49 000 m <sup>2</sup> (-12784 m <sup>2</sup> )  | M 100% maastikudisain                   |          |
| 2        | L-1            | 2704                | 2704                              | 653010020900                                     | 49 000 m <sup>2</sup> (-137296 m <sup>2</sup> ) | M 100% maastikudisain                   |          |

## 4. KRUNDIDE EHTISÕIGUS

| POS. NR. | KRUNDI ADDRESS | KRUNDI PLANI SUURUS | EHTISÕIGUSE PINDALA | TAISEHTUS % | KORRUSEL (MAX) | HOONETE ARV KRUNDIL | KRUNDI PLANI SUURUS           | KRUNDI PLANEERITUD SIHTOTSTARVE (KAT. SUURUS) | SULETUD BRUTO PIND SIHTOTSTARVE KAUPA KAT. SUURUS LUGU JARGI | SERVITUUDID               | HOONETE SUURUS | HOONETE SUURUS | KATUSE KALLE | KATUSE KALLE | ERINEVUS              | MIN. PÜSIVUS- KLAS | MARKUSED |
|----------|----------------|---------------------|---------------------|-------------|----------------|---------------------|-------------------------------|-----------------------------------------------|--------------------------------------------------------------|---------------------------|----------------|----------------|--------------|--------------|-----------------------|--------------------|----------|
| 1        | KANGRU II      | 37296               | 9939                | 53%         | 1-2            | 4                   | (A) arhkoone (T) tootmiskoone | (A) arhkoone 22% (T) tootmiskoone 78%         | (A) - 9354 m <sup>2</sup> (T) - 6426 m <sup>2</sup>          | sidekaabli kõrgepingeline | LÄHTNE         | 11m            | 30-45        | 30-45        | PARALLEELNE PÄRAVALLA | TP3                |          |
| 2        | L-1            | 2704                | -                   | -           | -              | -                   | (T) transpordimaa             | (T) transpordimaa 100%                        |                                                              | sidekaabli kõrgepingeline | LÄHTNE         | 11m            | 30-45        | 30-45        | PARALLEELNE PÄRAVALLA | TP3                |          |

## KRUNDI EHTISÕIGUS

| KANGRU II | ADDRESS                                  |
|-----------|------------------------------------------|
| A. T.     | 37296 m <sup>2</sup> 9939 m <sup>2</sup> |
| 2.        | L. 1.                                    |
|           | SUURIM EHTISÕIGUSE PIND                  |
|           | TULEPÜSIVUSASTE                          |
|           | KRUNDI SUURUS                            |
|           | HOONETE ARV KRUNDIL                      |
|           | SIHTOTSTARVE                             |
|           | SUURIM KORRUSELUS                        |

## TEHNILISED NÄITAJAD

|                    |                |
|--------------------|----------------|
| PLANEERITAVA ALA   | 4 HA           |
| SH. ALALIK KASUTUS | 0,1 HA         |
| KITSENDUSED        | 2,8 HA         |
| PÖLLUMAA           | 3,9 HA         |
| KATASTRITUNNUS     | 653010020900   |
| SIHTOTSTARVE       | MAASTIKUDISAIN |

|                                                                      |                                                                      |      |
|----------------------------------------------------------------------|----------------------------------------------------------------------|------|
| KANDID                                                               | RAE VALLA LEHMJA KÜLA ASSAKU ALEVIKU OSA DETAILPLANEERING (1. ETAPP) | HOON |
| RAE VALLA LEHMJA KÜLA ASSAKU ALEVIKU OSA DETAILPLANEERING (1. ETAPP) | oi Casa Projekt                                                      | 01/0 |
| PROJEKTOOJA                                                          | S. KALLIO                                                            | 01/0 |
| ARHITEKT                                                             | V. KALLIO                                                            | 01/0 |