


ASSAKU ALEVIKU JA LEHMJA KÜLA OSA DETAILPLANEERING HARJUMAAL RAE VALLAS (1. ETAPP)

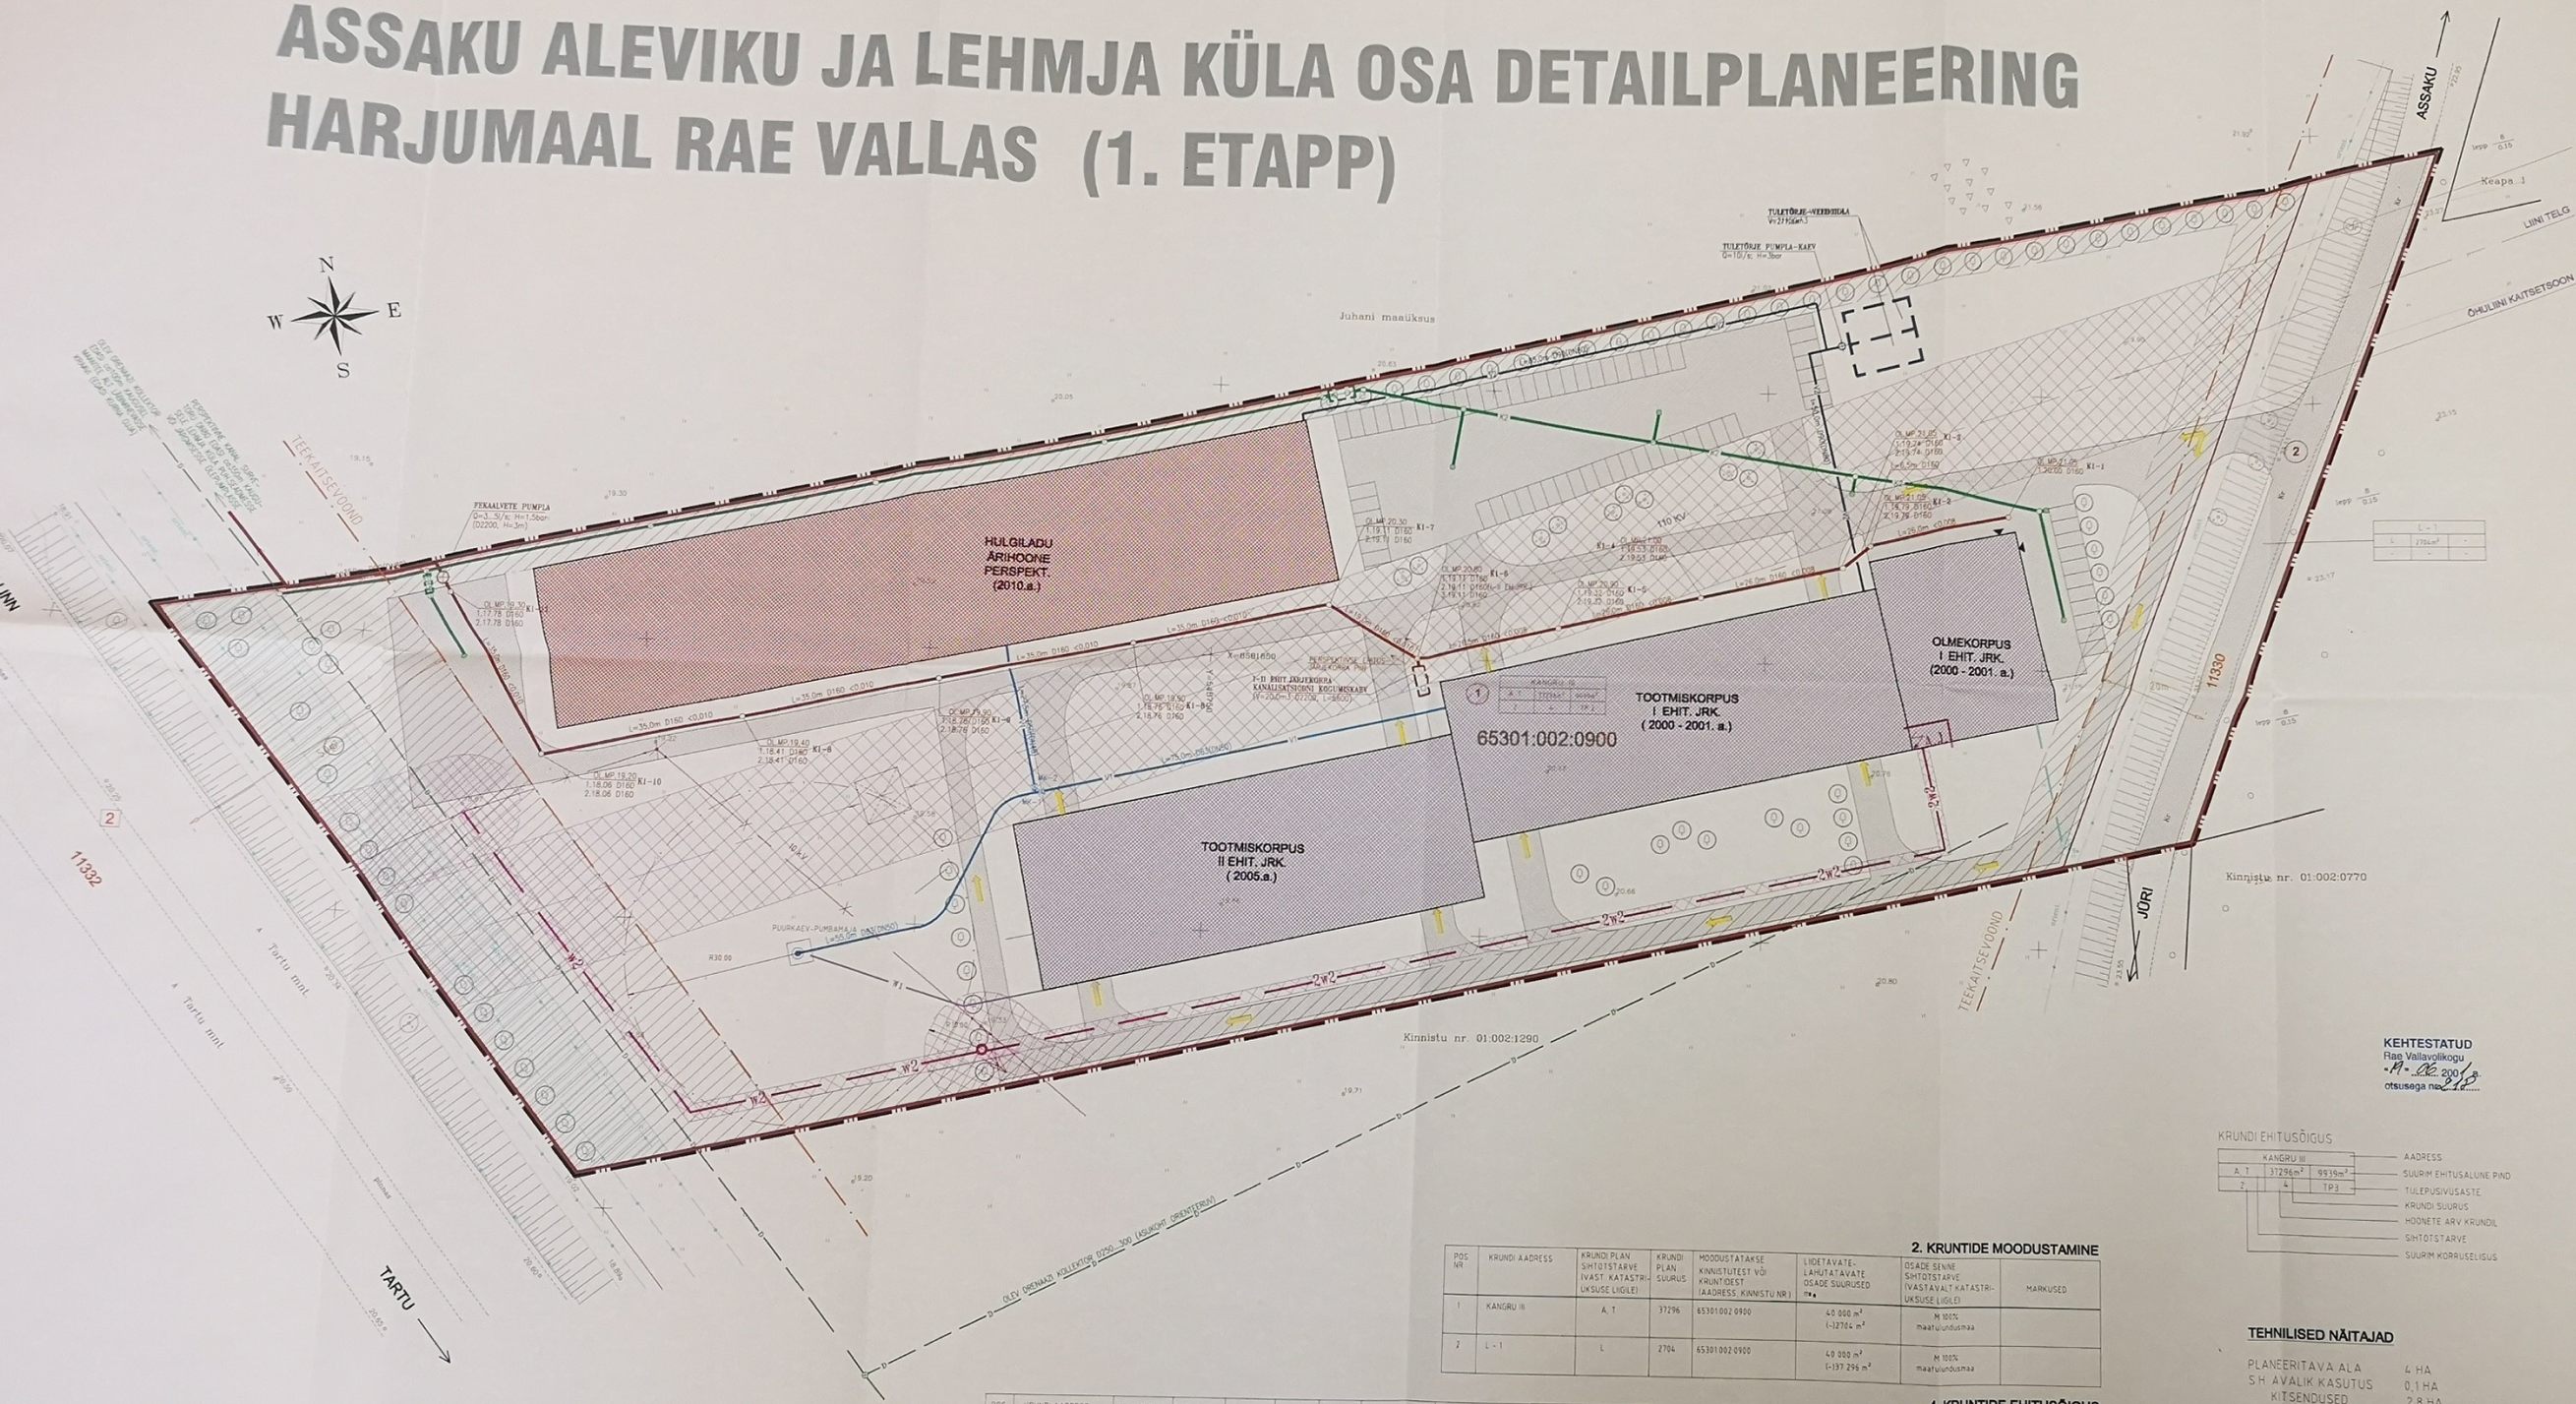

- TINGMARGID**
- planeeritava ala piir
 - kinnistu piir
 - piiristepanek
 - sankaitsetsoon
 - 11330
 - teekaitsevoond - tee number
 - ehituskeeluala
 - tootmissoone
 - arhioone
 - planeeritavad teed, platsid
 - liiklussuunad
 - olev kõrgaljustus
 - planeeritav kõrgaljustus
 - krundi pos nr
- OLEVAD TRASSID**
- 110 kV
 - 110 kV elektrivõrk
 - 110 kV elektrivõrgu servituut
 - 10 kV
 - 10 kV elektrivõrk
 - 10 kV elektrivõrgu servituut
 - sidekaabel
 - sidekaabli servituut
 - endine drenaaži kollektor
- PLANEERITAVAD TRASSID**
- W1
 - planeeritav 0,4 kV elektrivõrk
 - W2
 - planeeritav 10 kV elektrivõrk maas
 - W2
 - planeeritavad 10 kV elektrivõrk maas (2 tk)
 - W2
 - planeeritava 10 kV elektrivõrgu servituut
 - W2
 - planeeritav sidekanalisatsioon
 - W2
 - planeeritav sidekaabli servituut
 - W2
 - planeeritav majandus- ja joogiveetrass
 - W2
 - planeeritav tulekustutusvee torustik
 - W2
 - planeeritav fekaalkanalisatsioon
 - W2
 - planeeritav fekaalkanalisatsioon
 - W2
 - planeeritav sadevee kanalisatsioon
 - W2
 - planeeritav rest- ja vaatluskaevuga
 - W2
 - planeeritav 10 kV õhuline mastid

KEHTESTATUD
Rae Vallavõrkoogu
19.02.2006
otsusloaga nr 218

KRUNDI EHTUSÕIGUS	ADRRESS
KANDUR II	ADRRESS
A. T	ADRRESS
2	ADRRESS
4	ADRRESS
TP3	ADRRESS

TEHNILISED NÄITAJAD

PLANEERITAVA ALA
SH AVALIK KASUTUS
KITSENDUSED
PÖLLUMAA
KATASTRITUNNUS
SIHTOTSTARVE

4 HA
0,1 HA
2,8 HA
3,9 HA
65301.002.0900
MAATULUNDUSMAA

POS NR	KRUNDI ADRRESS	KRUNDI PLANI SUURUS M ²	MODUSTATAKSE KINNISTUSE VÕI KRUNDI OOST ADRRESS, KINNISTU NR	LIHTSADATE LAHUTATAVATE OSADE SUURUSED M ²	OSADE SISENE SIHTOTSTARVE (VASTAVALT KATASTRITUNNUSLÜLILE)	MARKUSED
1	KANDUR II	37296	65301.002.0900	48 000 m ² (1-12764 m ²)	M 100% maatulundusmaa	
2	L-1	2704	65301.002.0900	48 000 m ² (1-197 296 m ²)	M 100% maatulundusmaa	

4. KRUNDI EHTUSÕIGUS

POS NR	KRUNDI ADRRESS	KRUNDI PLANI SUURUS M ²	EHTUSÕIGUSE PIND M ²	TAISEHTUSUS %	KORRIGEERIMINE (HAK)	HOONETE ARV KRUNDIS	KRUNDI PLANI SIHTOTSTARVE DET. PL. JÄRGI	KRUNDI PLANEERITUD SIHTOTSTARVE OSAKALA JA KAT. OOSTE LUGU JÄRGI	SÜLTUD BRUTOPIKO SIHTOTSTARVE KALPA KAT. OOSTE LUGU JÄRGI	SERVITUUDID	HOONETUSVÕI	HOONETE SUURUS M ²	KATUSE KALDE	KATUSE KATUSE SUUND	ERIKOOLDEED	HN. TULE-PUISKUS-KEHUS	MARKUSED
1	KANDUR II	37296	9939	53%	1-2	4	(AI) prima (TI) tootmismaa	(AI) prima 22% (TI) tootmismaa 78%	(AI) - 8354 m ² (TI) - 6626 m ²	sidekaabli kõrgepingeline kaabel	LAHTINE	11m	30-45			TP3	
2	L-1	2704	-	-	-	-	(TI) transpordimaa	(TI) transpordimaa 100%		sidekaabli kõrgepingeline	LAHTINE	11m	30-45			TP3	

ALAM	ALAM	ALAM	ALAM	ALAM
Assaku aleviku ja Lehmja küla osa detailplaneering	
11.01.2006	11.01.2006	11.01.2006	11.01.2006	11.01.2006
11.01.2006	11.01.2006	11.01.2006	11.01.2006	11.01.2006
11.01.2006	11.01.2006	11.01.2006	11.01.2006	11.01.2006