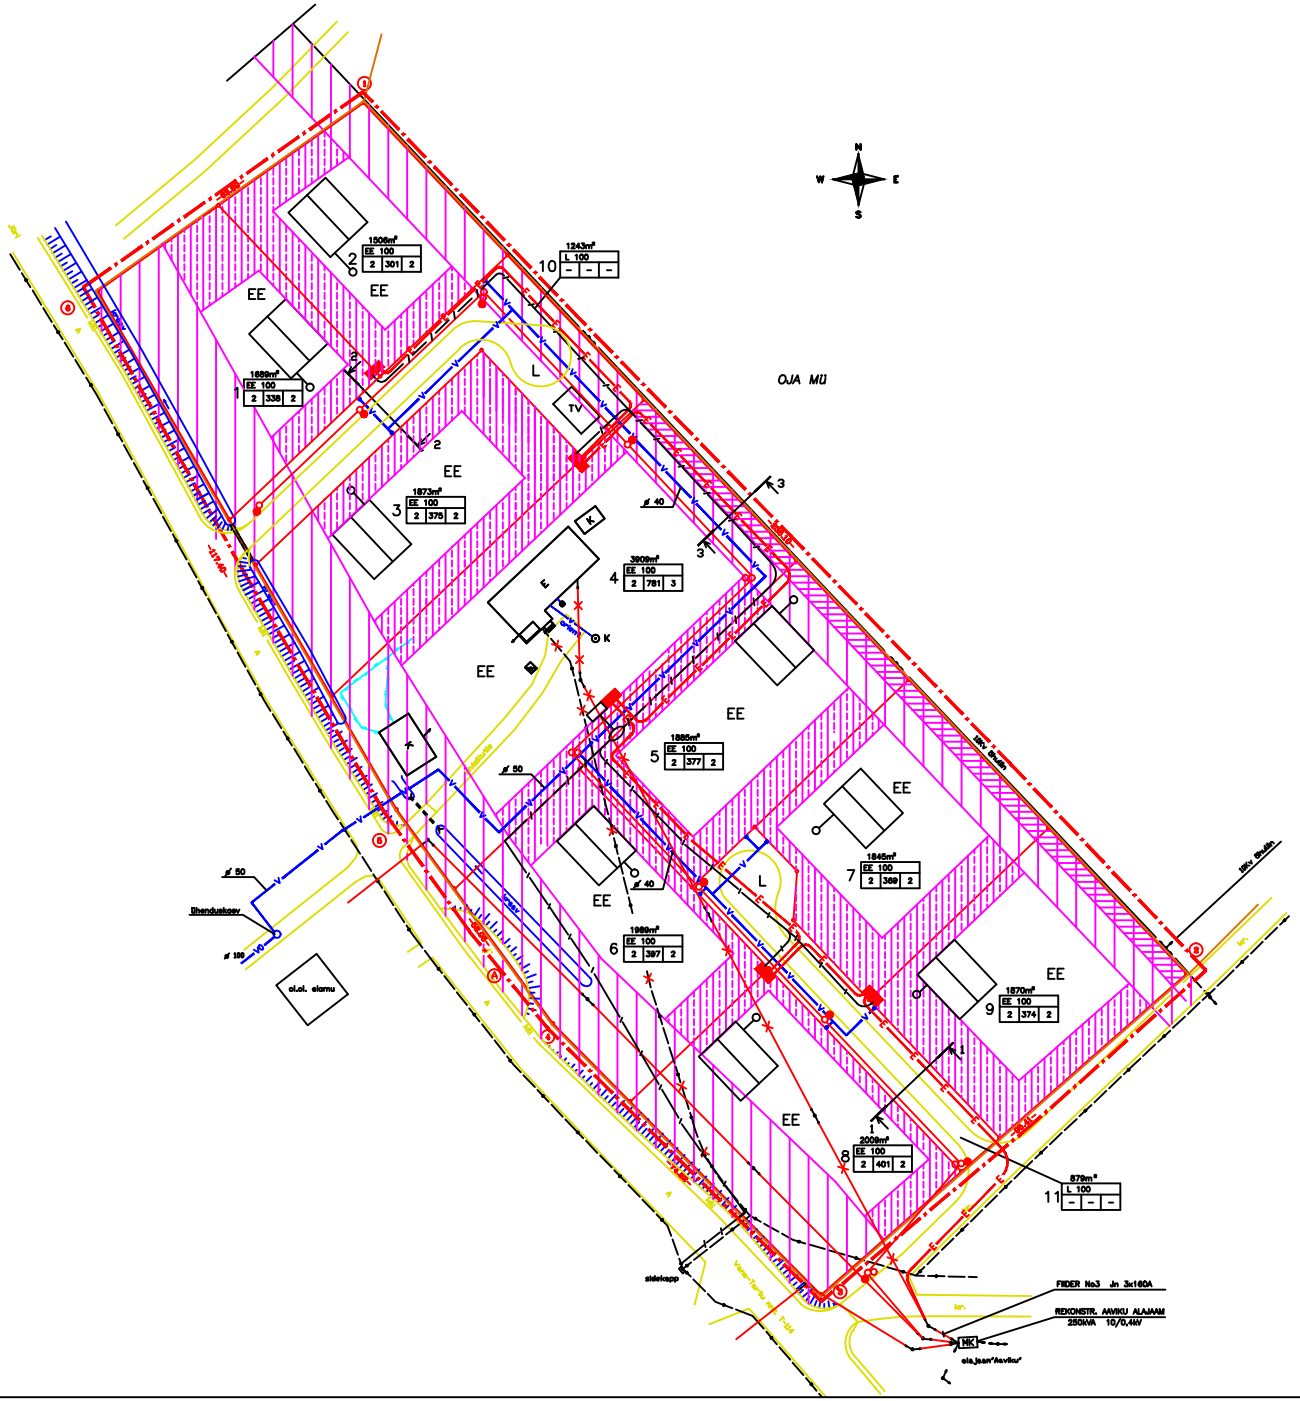

TINGMÄRGID:

korruselisus — 1870m² / EE 100 / 2 374 2 — sihtotstarve, %krundi kogupinnast; krundi pindala; hoonete arv; max ehitusalune pind

- Olemasoleva Peetri kinnistu piir
- Moodustatava krundi piir
- Planeeritava ala piir
- EE — Elamumaa (väikeelamud)
- L — Transpordimaa
- Kaitsetsoon
- Ehituskeeluala
- Avalik kasutus– liini teeninduskoridor
- V — Projekteeritav veetrass
- VO — Ol. olev veetrass
- TV — Projekteeritav tuletõrje veemahuti
- Heitvee kogumiskaev V=10m³
- Välisvalgustusliin
- Välisvalgusti
- E — 0,4kV kaabel
- Ol. olev 0,4kV õhuliin
- Likvideeritav 0.4kV õhuliin
- Ol. olev sidekaabel
- Likvideeritav sidekaabel
- Sidekanalisatsioon
- Telefonikaev
- Telefoni piilarkapp
- Liitumiskapp
- A — Ol. olev bussipeatus

MÄRKUSED:

1. Teede lõiked vaata joonis DP–5.
2. Teede projekteeritud kõrgused vaata joonis DP–4.
3. Persketiivse ühiskanalisatsiooni väljaehitamiseks koostatakse iseseisev projekt. Võimalik kanalisatsioonitrassi paigutus vaata teedelõigetel joonis DP–5.
4. Sadevete äravool lahendatakse vertikaalplaneerimisega. Sadeveed suunatakse lahtistesse kraavidesse.

TÖÖ tellija: Kinnistu omanik MAREK SIBOLD	TÖÖ nimetus: AAVIKU KÜLA PEETRI PEREELAMUTE GRUPI DETAILPLANEERING Rae vald Aaviku küla	TÖÖ number: 2001/18
proj.juht H.KULBAS arhitekt H.KULBAS insener R.VAIKRE insener L.TRUUSA	Joonis: TEHNOVÕRKUDE KOONDPLAAN M 1:500	JOONIS DP–3

IMP & ai PROJEKT