

	ehituskeeluala
	tee kaitsevöönd
	veehaardeservituut
	mastalajaama servituut
	olemasolev ja säilitatav haljastus
	likvideeritav õhuliin
	haljastatav (muruga, madalakasvuliste põõsastega kaetav maa-ala)
	näitlik hoonestus
	perspektiivne kollektor

KEHTESTATUD

Rae Vallavolikogu

"08. jaan. 2002 a.


otsusega nr. 293

Kale Narro

Kale Narro
arhitekt

1. KOORDINAADID TALLINNA SÜSTEEMIS, KÕRGUSED BALTI SÜSTEEMIS.
2. LÄHTEREEPER PP0553 H=43.334m
3. MÕÖDISTUS TEOSTATUD OPTISET POOLT 30.10.00.

JÜRI KERMON				TAMMERAJA – I MAAÜKSUSE DETAIL – PLANEERIMINE		2001/14 6 P		
proj.juht	PALM			MAAKASUTUSE JA HOONESTUSÕIGUSE PLAAN M1:500 HARJU MAAKOND RAE VALD RAE KÜLA		STAADIUM	LEHT	 EMP & PROJEKT
arhitekt	UUSTAL					DP	1	

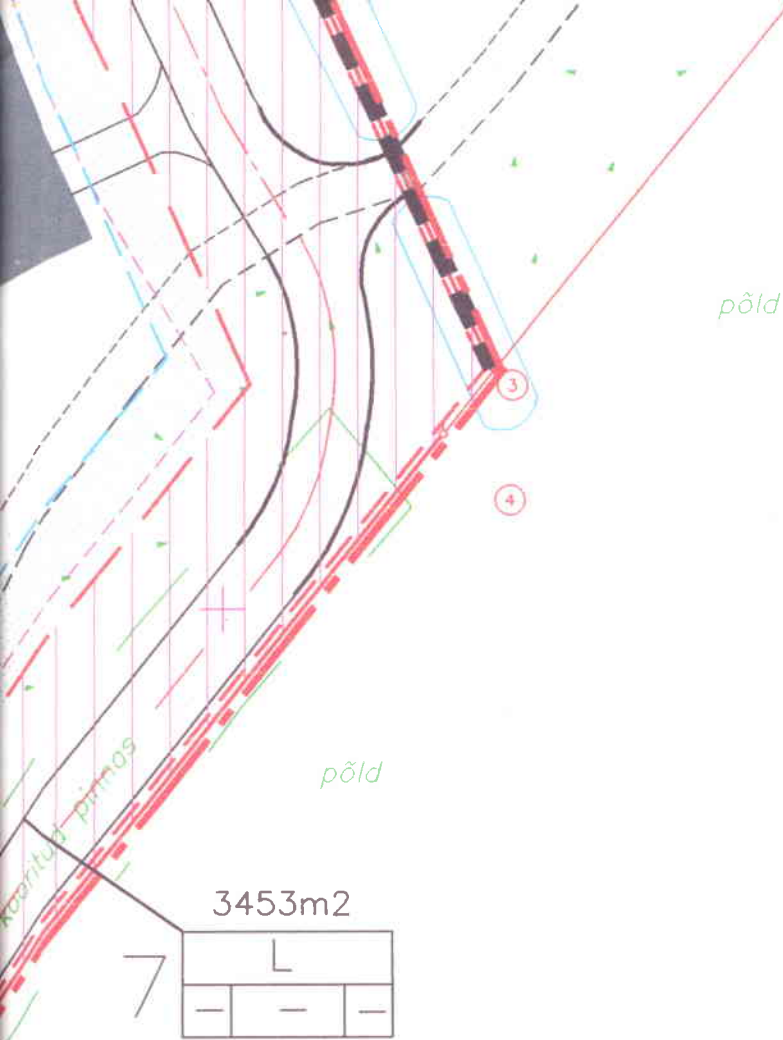


Olen lahendusega nõus.
Tammearaja krundi omanik,

Jüri Kerum

LLI maaüksus



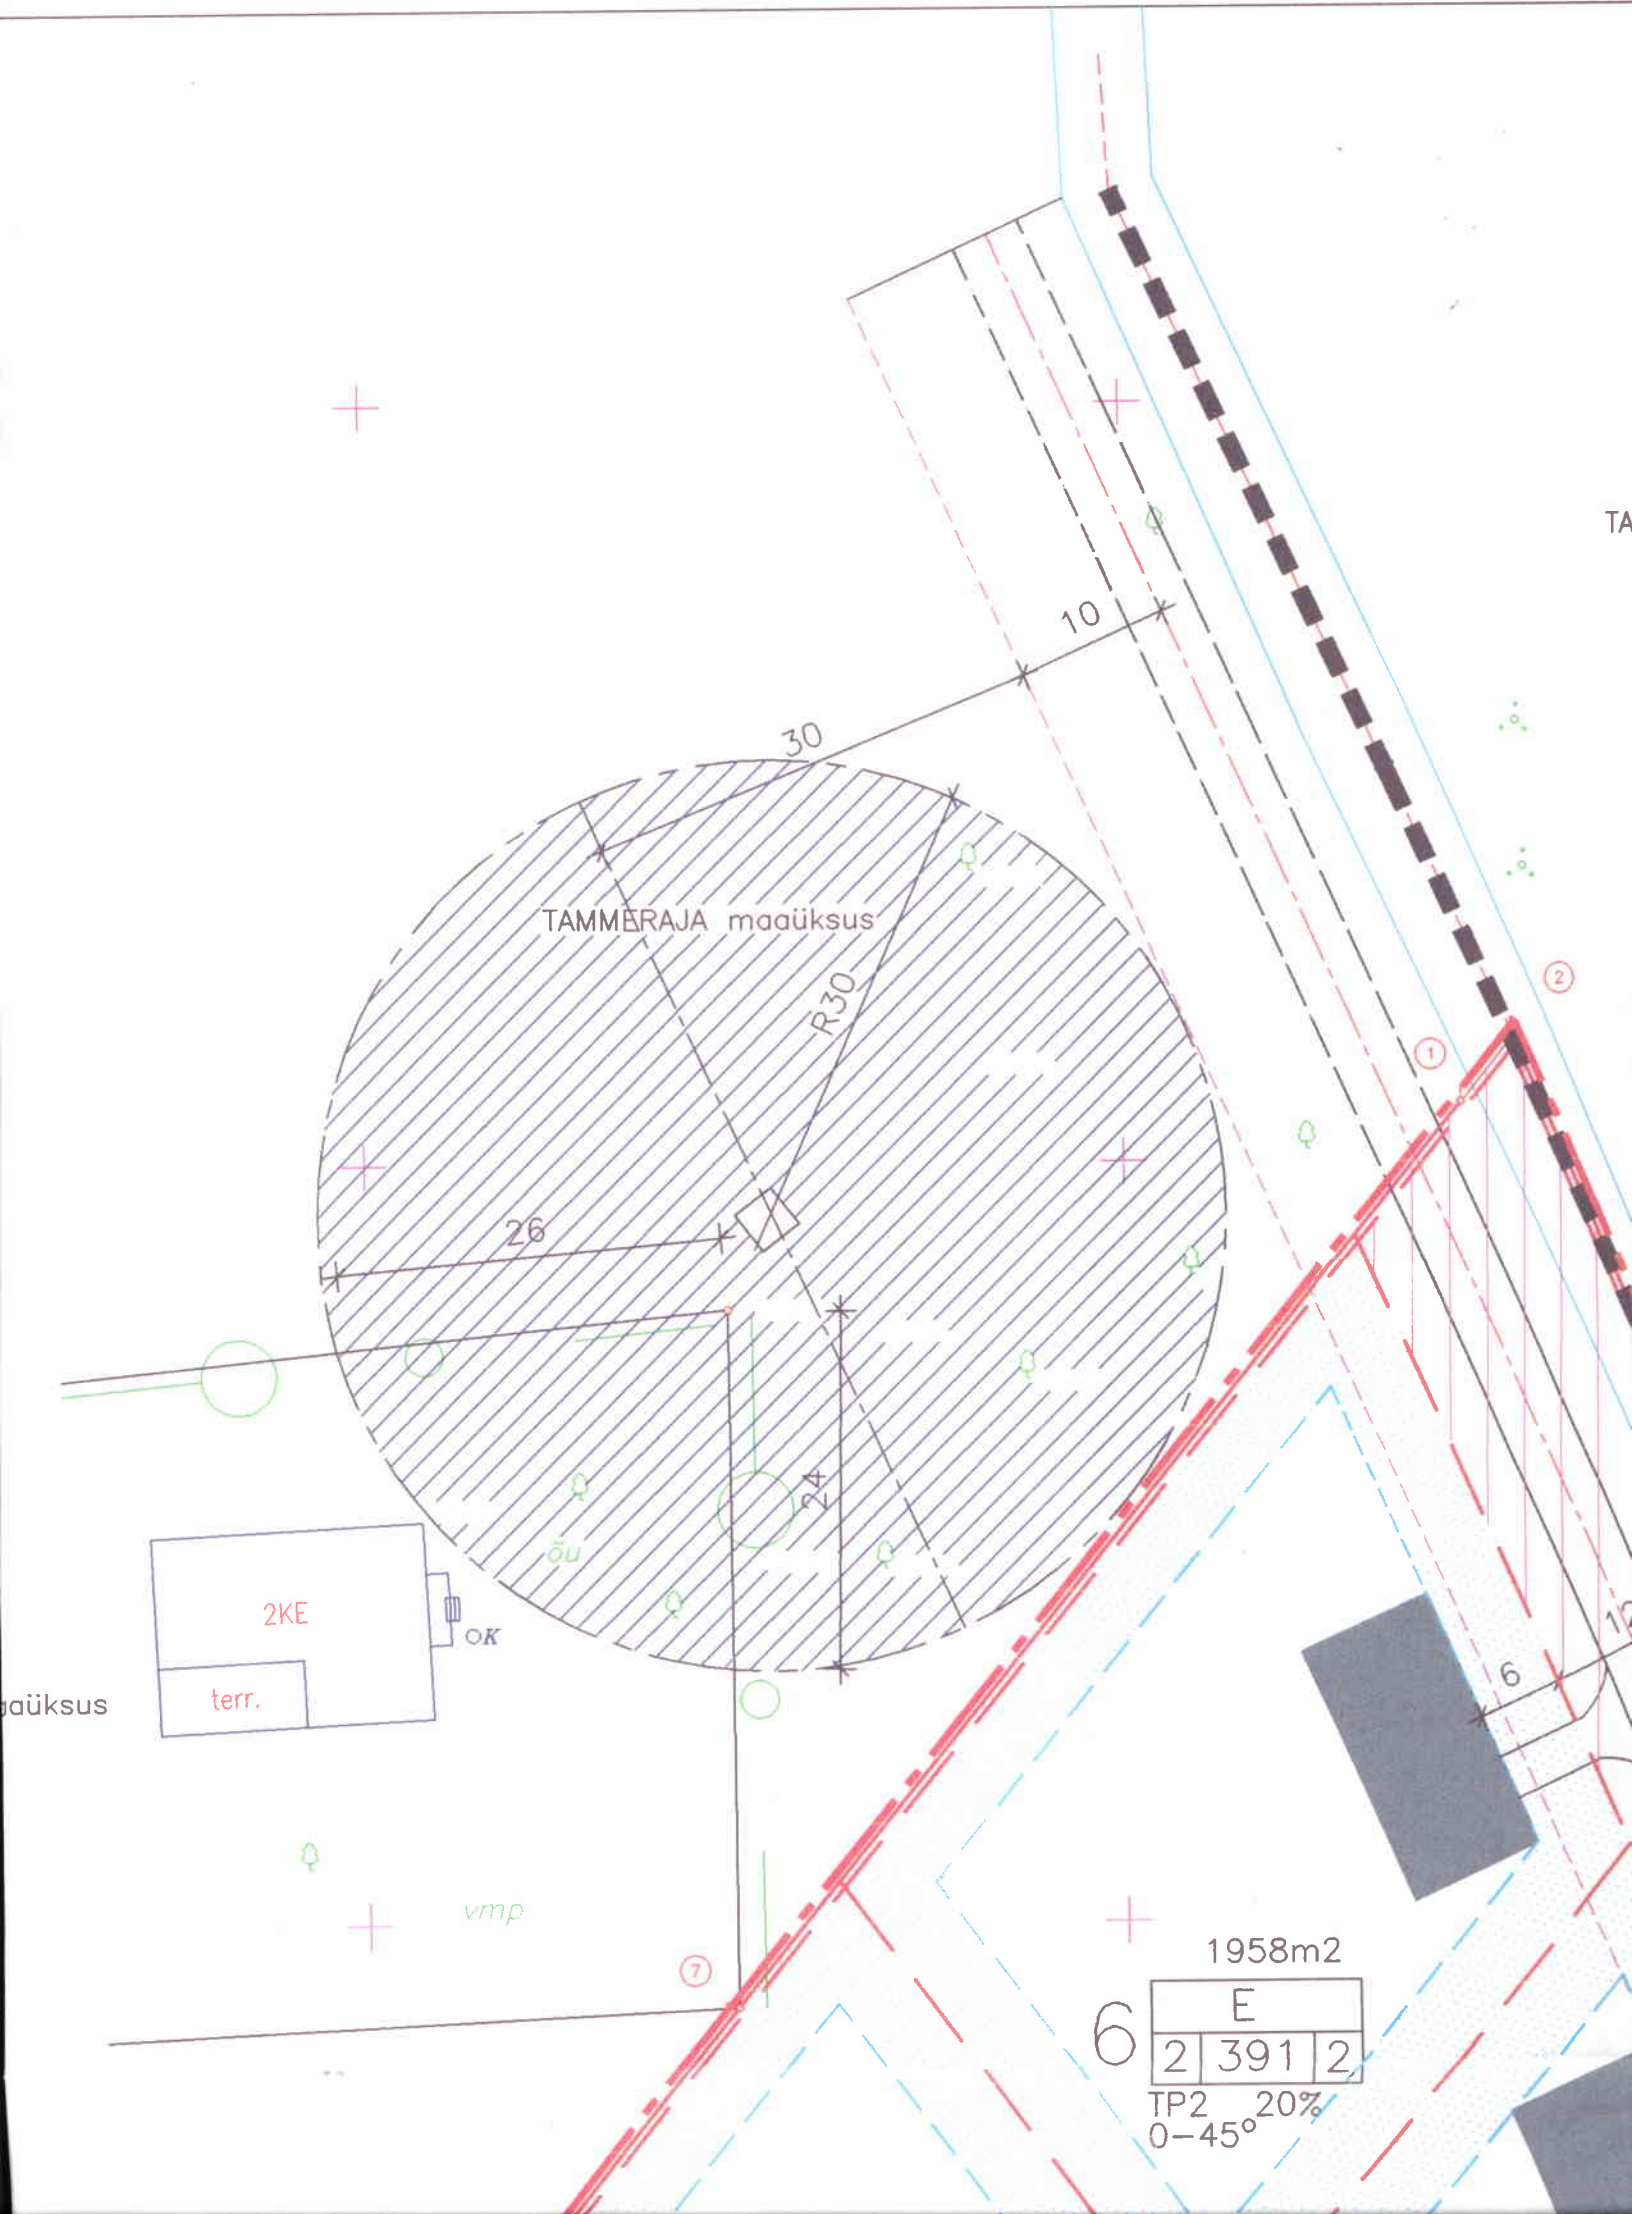

KRUNTIDE NÄITAJAD

Positsiooni nr.	Krundi address	Krundi planeeritud suurus m2	Ehitusalune pind m2	Täisehituse %	korruselisus	Hoonete arv krundil	Maa sihtotstarve (vastav detailplaneeringu liigile)
1	1.PROJ.TÄNAV 1	1807	361	20	2	2	E
2	1.PROJ.TÄNAV 2	1594	318	20	2	2	E
3	1.PROJ.TÄNAV 3	2437	487	20	2	2	E
4	1.PROJ.TÄNAV 4	1959	391	20	2	2	E
5	2.PROJ.TÄNAV 1	1573	314	20	2	2	E
6	2.PROJ.TÄNAV 3	1958	391	20	2	2	E
7		3453	—	—	—	—	L

TAMMERAJA-II maaüksus

korruselisus	Hoonete arv krundil	Maa sihtotstarve (vastav.detailplaneeringu liigile)	Maa sihtotstarve (vastav.katastriüksuse liigile)	Sihtotstarbe osakaal % (vastav.katastri- üksuse liigile)	Suletud brutopind siht- otstarvete kaupa (vastav. detailpl.liigile)	Suletud brutopind siht- otstarvete kaupa (vastav. katastriüksuse liigile)	Piirangud
2	2	E	E	100	722		tee kaitsevöönd Assaku-Jüri maantee teljest 20 m mastalajaama servituut 10 m
2	2	E	E	100	636		
2	2	E	E	100	974		tee kaitsevöönd Assaku-Jüri maantee teljest 20 m
2	2	E	E	100	782		
2	2	E	E	100	628		tee kaitsevöönd krundisisese tee teljest 10 m
2	2	E	E	100	782		tee kaitsevöönd krundisisese tee teljest 10 m
—	—	L	L	100	—		

TINGMÄRGID

E 100		
2	1160	2

sihtotstarve % det.plan.liikides

suurim korruselisus / ehitusalune pind / hoonete arv krundil



planeeritava maa-ala piir



moodustatava krundi piirid



kinnisomandi piirid



tee maa-ala piir



ehituskeeluala



tee kaitsevöönd



veehaardeservituut



astalajaama servituut

TINGMÄRGID

E 100		
2	1160	2



sihtotstarve % det.plan.liikides

suurim korruselisus / ehitusalune pind / hoonete arv krundil

planeeritava maa-ala piir



moodustatava krundi piirid



kinnisomandi piirid



tee maa-ala piir



ehituskeeluala



tee kaitsevöönd



veehaardeservituut



mastalajaama servituut



olemasolev ja säilitatav haljastus



likvideeritav õhuliin



haljastatav (muruga, madalakasvuliste põõsastega kaetav maa-ala)



näitlik hoonestus



perspektiivne kollektor

KEHTESTATUD

Rae Vallavolikogu

"08. jaan 2002" a.

otsusega nr 293

Kaie Narro

Kaie Narro
arhitekt

1. KOORDINAADID TALLINNA SÜSTEEMIS, KÕRGUSED BALTI SÜSTEEMIS.
2. LÄHTEREEPER PP0553 H=43.334m
3. MÕÖDISTUS TEOSTATUD OPTISET POOLT 30.10.00.