


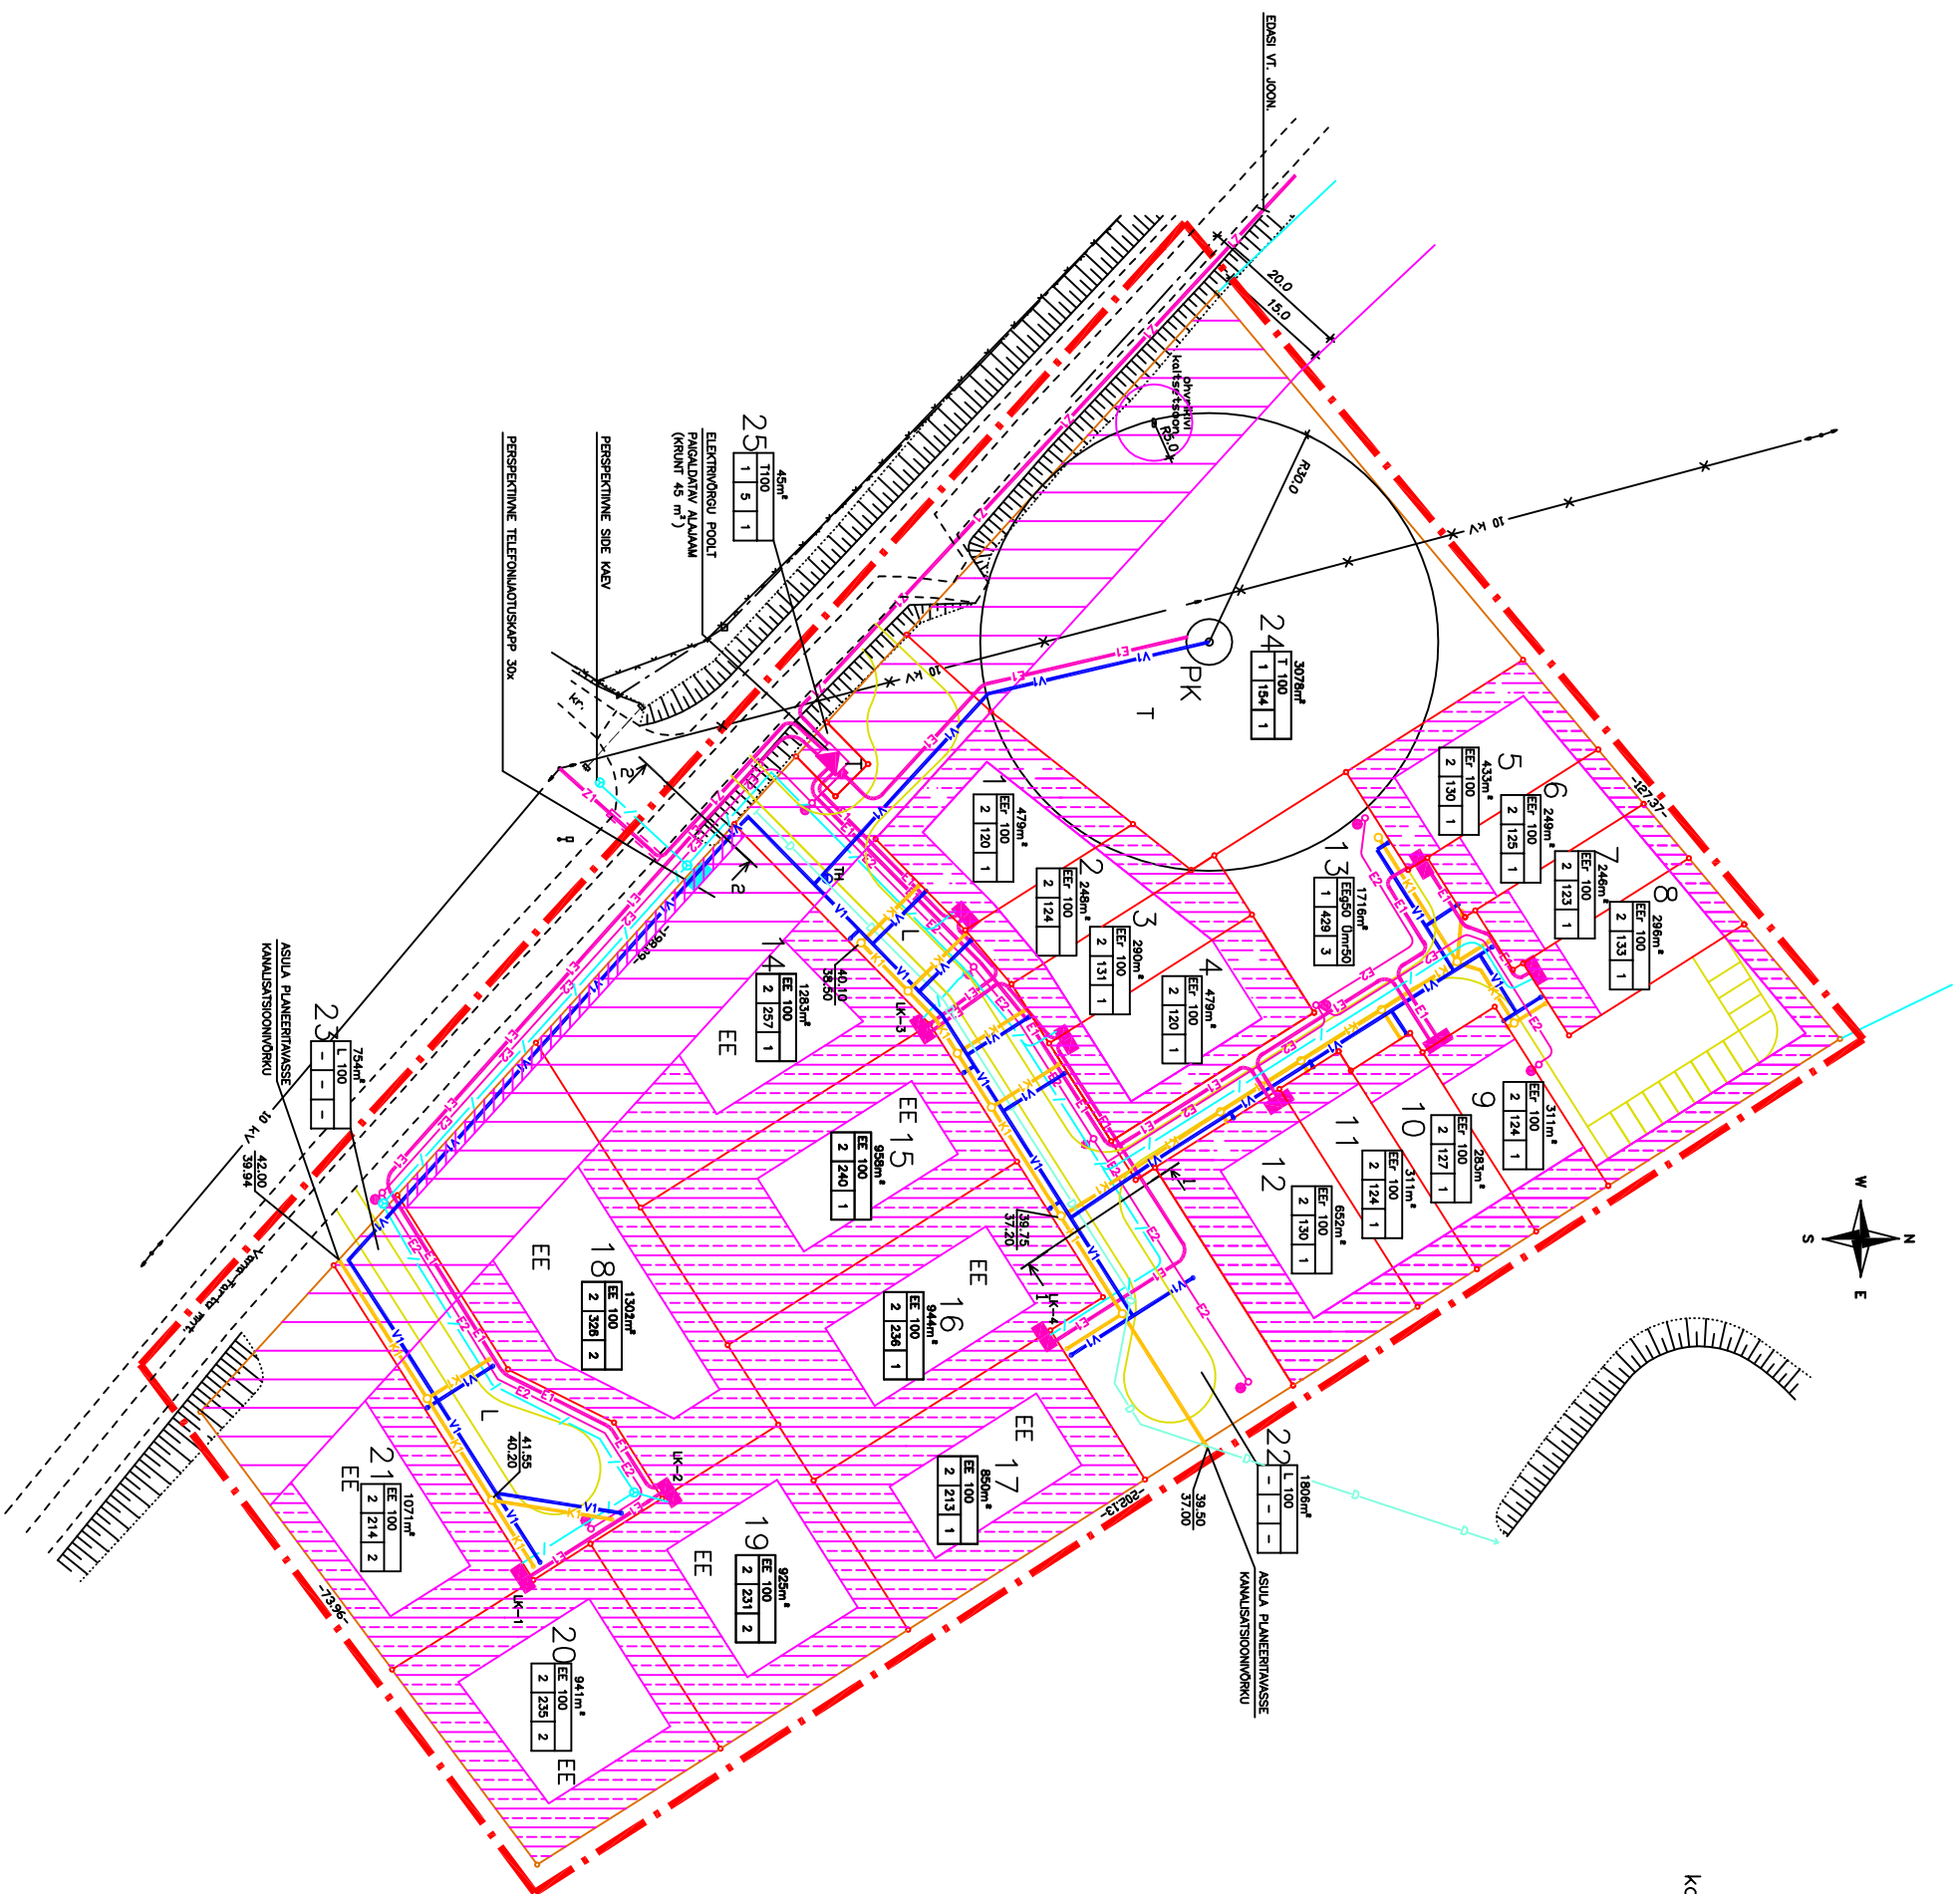

TINGMÄRGID:

- sihtotstarve, %krundi kogupinnast
krundi pindala
hoonete arv
max ehitusala pind
- korrukselisus
- Planeeritava ala piir
 - Olemasoleva järeedäre kinnistu piir
 - Moodustatava krundi piir
 - Kinnistusraamatuse kantud mõõdistatud krundi piir
 - Elamumaa (välkeelamud)
 - Transpordimaa
 - Tootismaa
 - Kaitsetsoon
 - Ehituskeeluala
 - Veejuhtme servituut
 - Planeeritud veetorustik tuletõrje hüdrandiga
 - Planeeritud olmevete kanalisatsioon kaevuga
 - Planeeritud puurkaev
 - PK
Ol. ol. maapinna kõrgusmäärk
Toru põhja kõrgusmäärk
Välisvalgustuspost
 - Projekteeritav välisvalgustuse kaabel
 - Projekteeritav 10 kV kaabel
 - Projekteeritav 0,4 kV kaabel
 - Likvideeritav 10 kV õhuiliin
 - Projekteeritav sidekanalisatsioon
 - 30-p telefonijaotuskapp
 - Litumiskapp
 - Projekteeritav alajaam – erald. maa-ala 45m²
 - Drenaaž

Märkused:

- Veesisestustele $\varnothing$ 32m paigaldatakse mookraanid (0,5÷1m piirist väljapoole).
- Kruntide kanalisatsiooniga liitumispunktideks on kanalisatsiooni kaev või kontrolltoru.

Töö tellija:	Töö nimetus:	Töö number:
Kinnistu omanik	PEETRI KÜLA JÄRVEÄÄRE	2001/30
OU PÕHJAMAA	PEREELAMUTE GRUPI	
	DETAILPLANEERING	
Proj.üht.H.KULBAS	Joonis:	JUDONIS
arhitekt H.KULBAS	TEHNOVÕRKUDE	
insener R.VÄIKRE	KOONDPLAAN	
insener L.TROUSA	M 1:500	DP-3
		PROJEKT