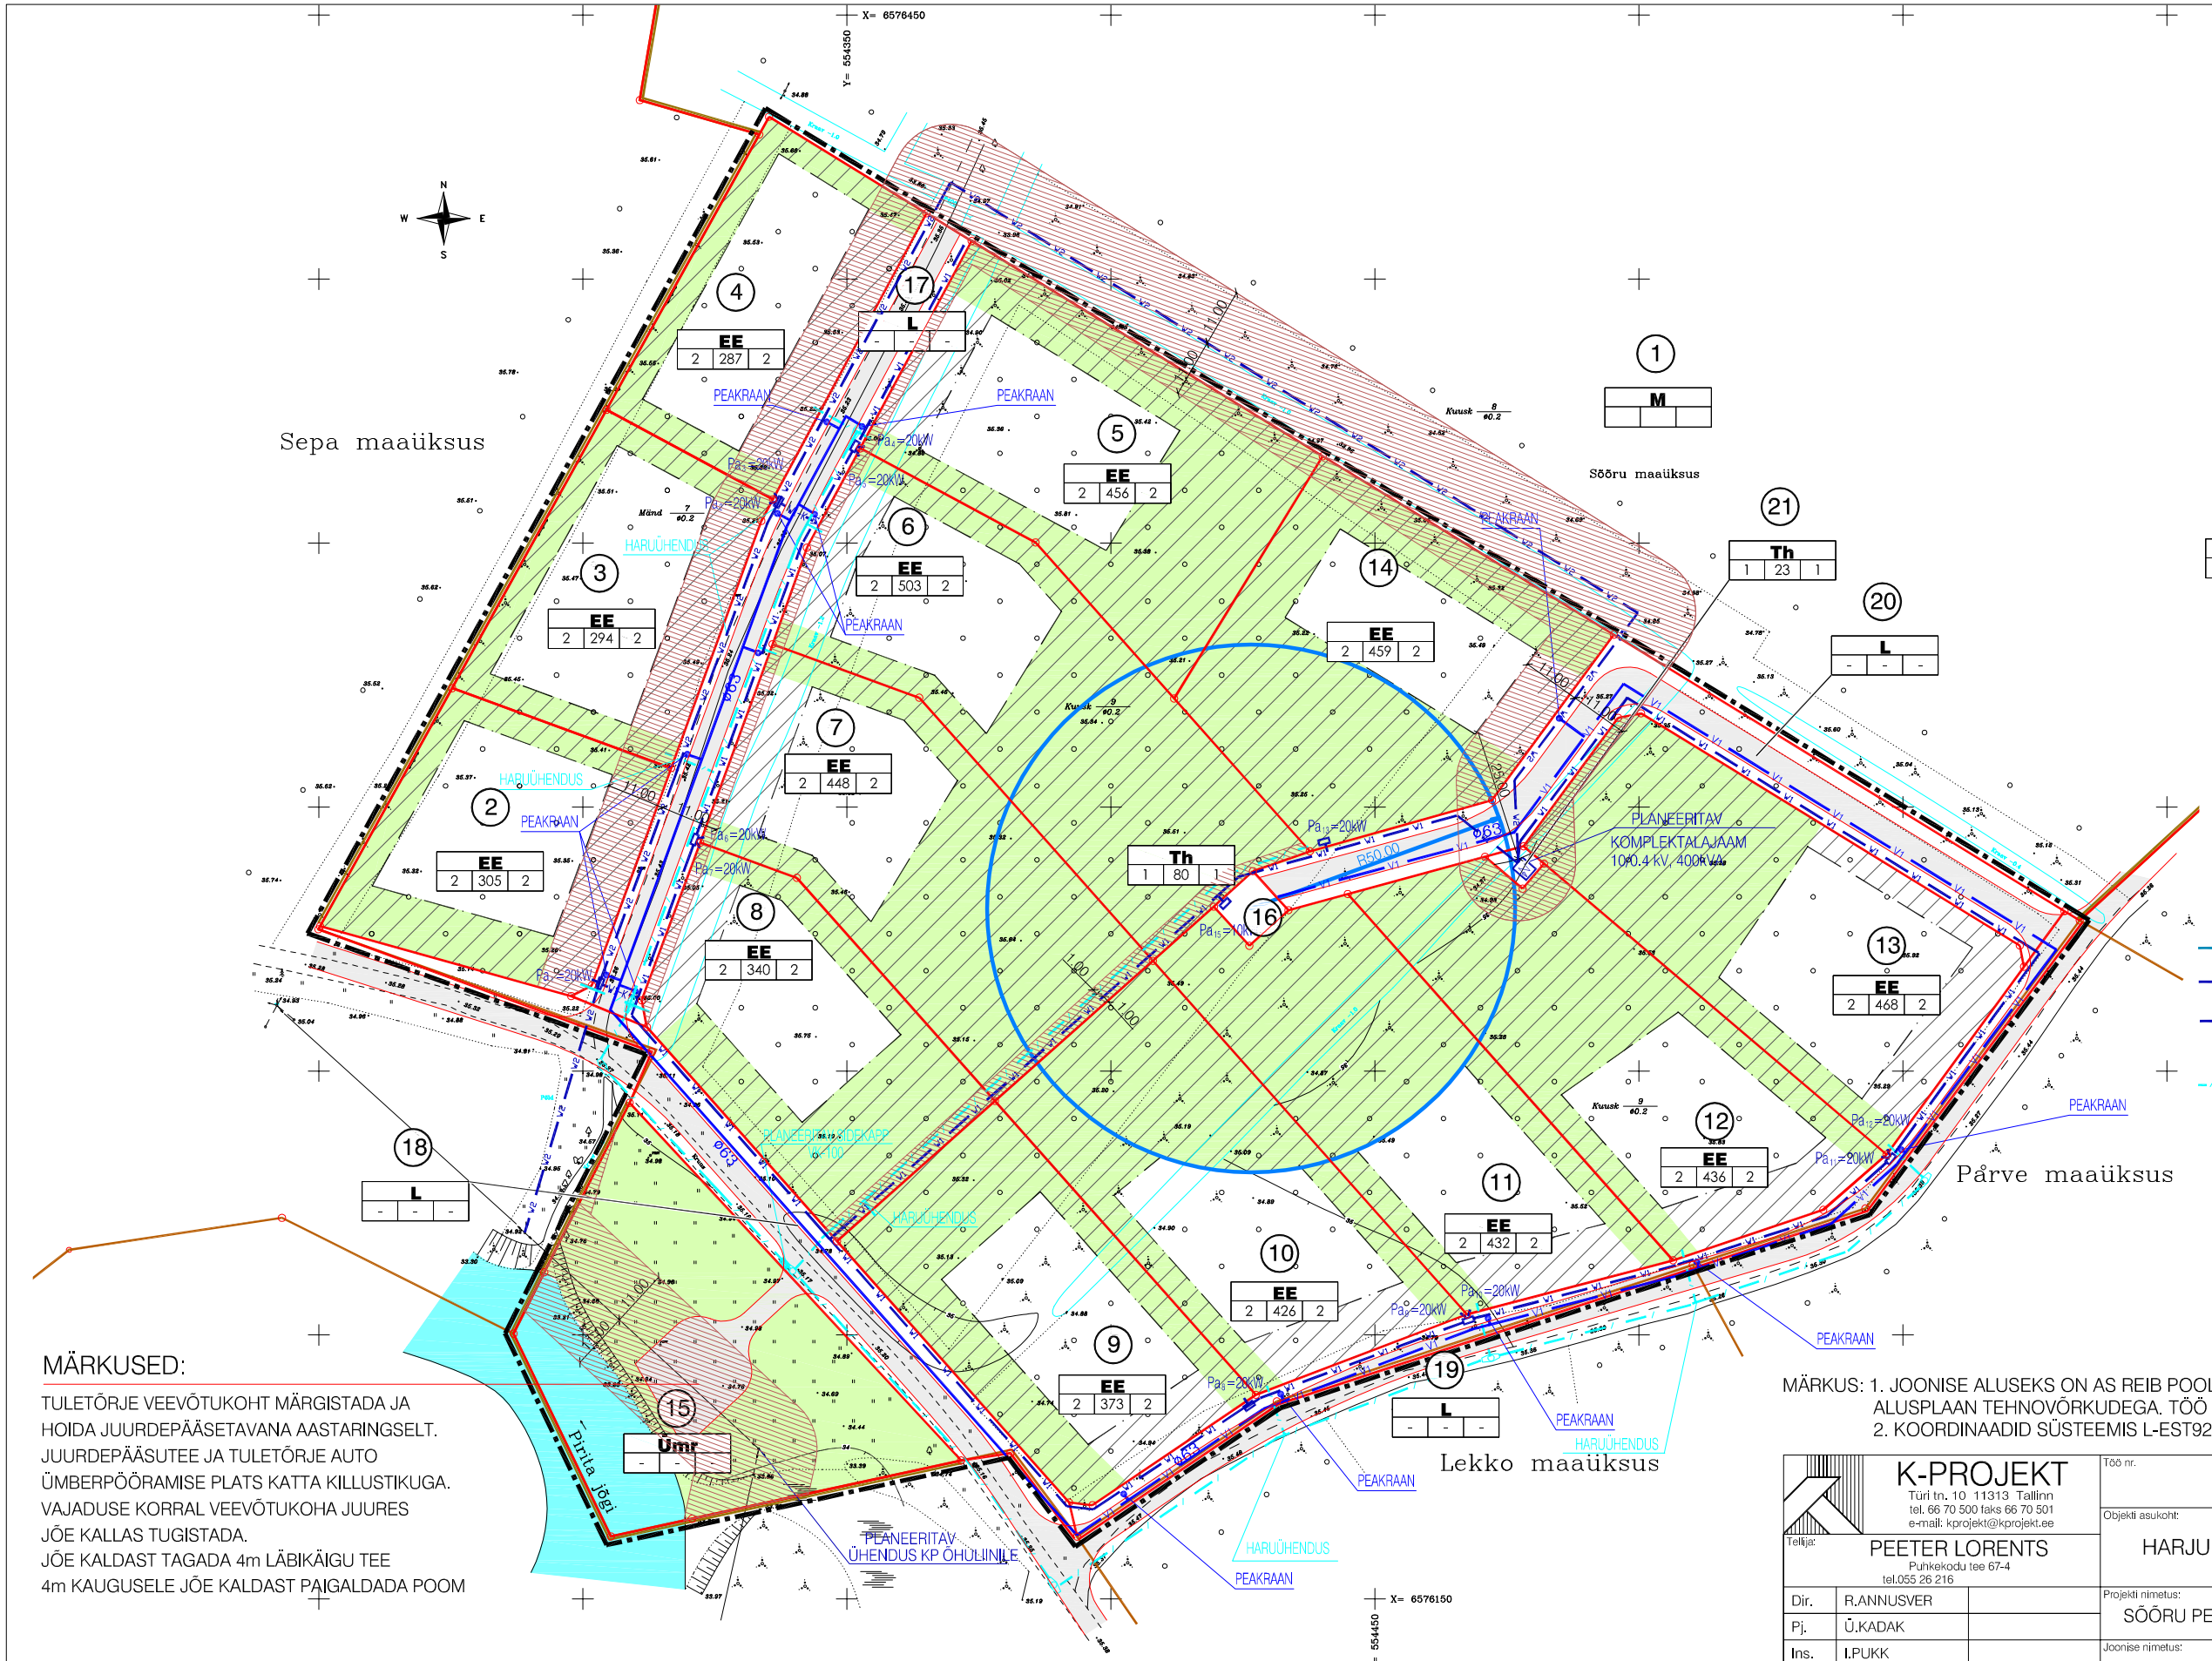

TINGMÄRGID

- PLANEERITAVA ALA PIIR
- KINNISOMANDI PIIRID
- MOODUSTATAVA KINNISTU PIIRID
- KITSENDUSTE ALA
- AUTOLIIKLUSE ALA
- OLEMASOLEV MAKSIMAALSELT SÄILITATAV HALJASTUS
- PLANEERITAVA TEE JOON
- EHITUSJOON (EHITIS PEAB OLEMA SELLE JOONE PEAL VÕI TAGAPOOL)
- EHITUSKEELUALA
- a / b c d — KRUNDI EHITUSÕIGUS
  - a – SIHTOTSTARVE % DET.PL LIIKIDES
  - b – SUURIM KORRUSELISUS
  - c – EHITUSALUNE PIND
  - d – HOONETE ARV KRUNDIL
- EE — VÄIKEELAMU
- Th — TOOTMISHOONE VÕI ENERGIARAJATIS
- L — TRANSPORDIMAA
- Ümr — HALJASALA
- M — MAATULUNDUSMAA
- 1 — POS. NR.
- PUURKAEVU SANITAARKAITSEALA
- W2 — PLANEERITAV KP ÕHULIIN
- W1 — PLANEERITAV MP ÕHULIIN (0,4kV ELEKTRIVARUSTUS JA TÄNAVAVALGUSTUS)
- W1-K — PLANEERITAV MP KAABELLIIN
- PLANEERITAV SISESTUS-MÕÕTEKILP (LIITUMISPUNKT)
- PLANEERITAV SIDEKANALISATSIOON
- PLANEERITAV SIDEKAEV
- V1 — PLANEERITAV VEETRASS
- PLANEERITAV PEAKRAAN

MÄRKUSED:

TULETÕRJE VEEVÕTUKOHT MÄRGISTADA JA HOIDA JUURDEPÄÄSETAVANA AASTARINGSELT.
JUURDEPÄÄSUTEE JA TULETÕRJE AUTO ÜMBERPÖÖRAMISE PLATS KATTA KILLUSTIKUGA.
VAJADUSE KORRAL VEEVÕTUKOHA JUURES JÕE KALLAS TUGISTADA.
JÕE KALDAST TAGADA 4m LÄBIKÄIGU TEE 4m KAUGUSELE JÕE KALDAST PAIGALDADA POOM

MÄRKUS: 1. JOONISE ALUSEKS ON AS REIB POOLT 2000.a. KOOSTATUD GEODEETILINE ALUSPLAAN TEHNOVÕRKUDEGA. TÖÖ NUMBER TT-0691
2. KOORDINAADID SÜSTEEMIS L-EST92, KÕRGUSED 1997.a. BALTI SÜSTEEMIS

K-PROJEKT Türi tn. 10 11313 Tallinn tel. 66 70 500 faks 66 70 501 e-mail: kprojekt@kprojekt.ee			Töö nr. 00232-GE	Leht nr. 4
Tellija: PEETER LORENTS Puhkekodu tee 67-4 tel.055 26 216			Objekti asukoht: HARJU MAAKOND RAE VALD VESKITAGUSE KÜLA	
Dir.	R.ANNUSVER		Projekti nimetus: SÕÕRU PEREELAMUTE GRUPI DETAILPLANEERING	St: DP
Pj.	Ü.KADAK			
Ins.	I.PUKK		Joonise nimetus: TEHNOVÕRKUDE KOONDPLAAN	Mõõtkava 1:1000
Ins.	A.KOPPEL			
Ins.	A.PIILBERG			
	Kuupäev	08.2002.a.		

ACD LT2000 #640-0092-5458