


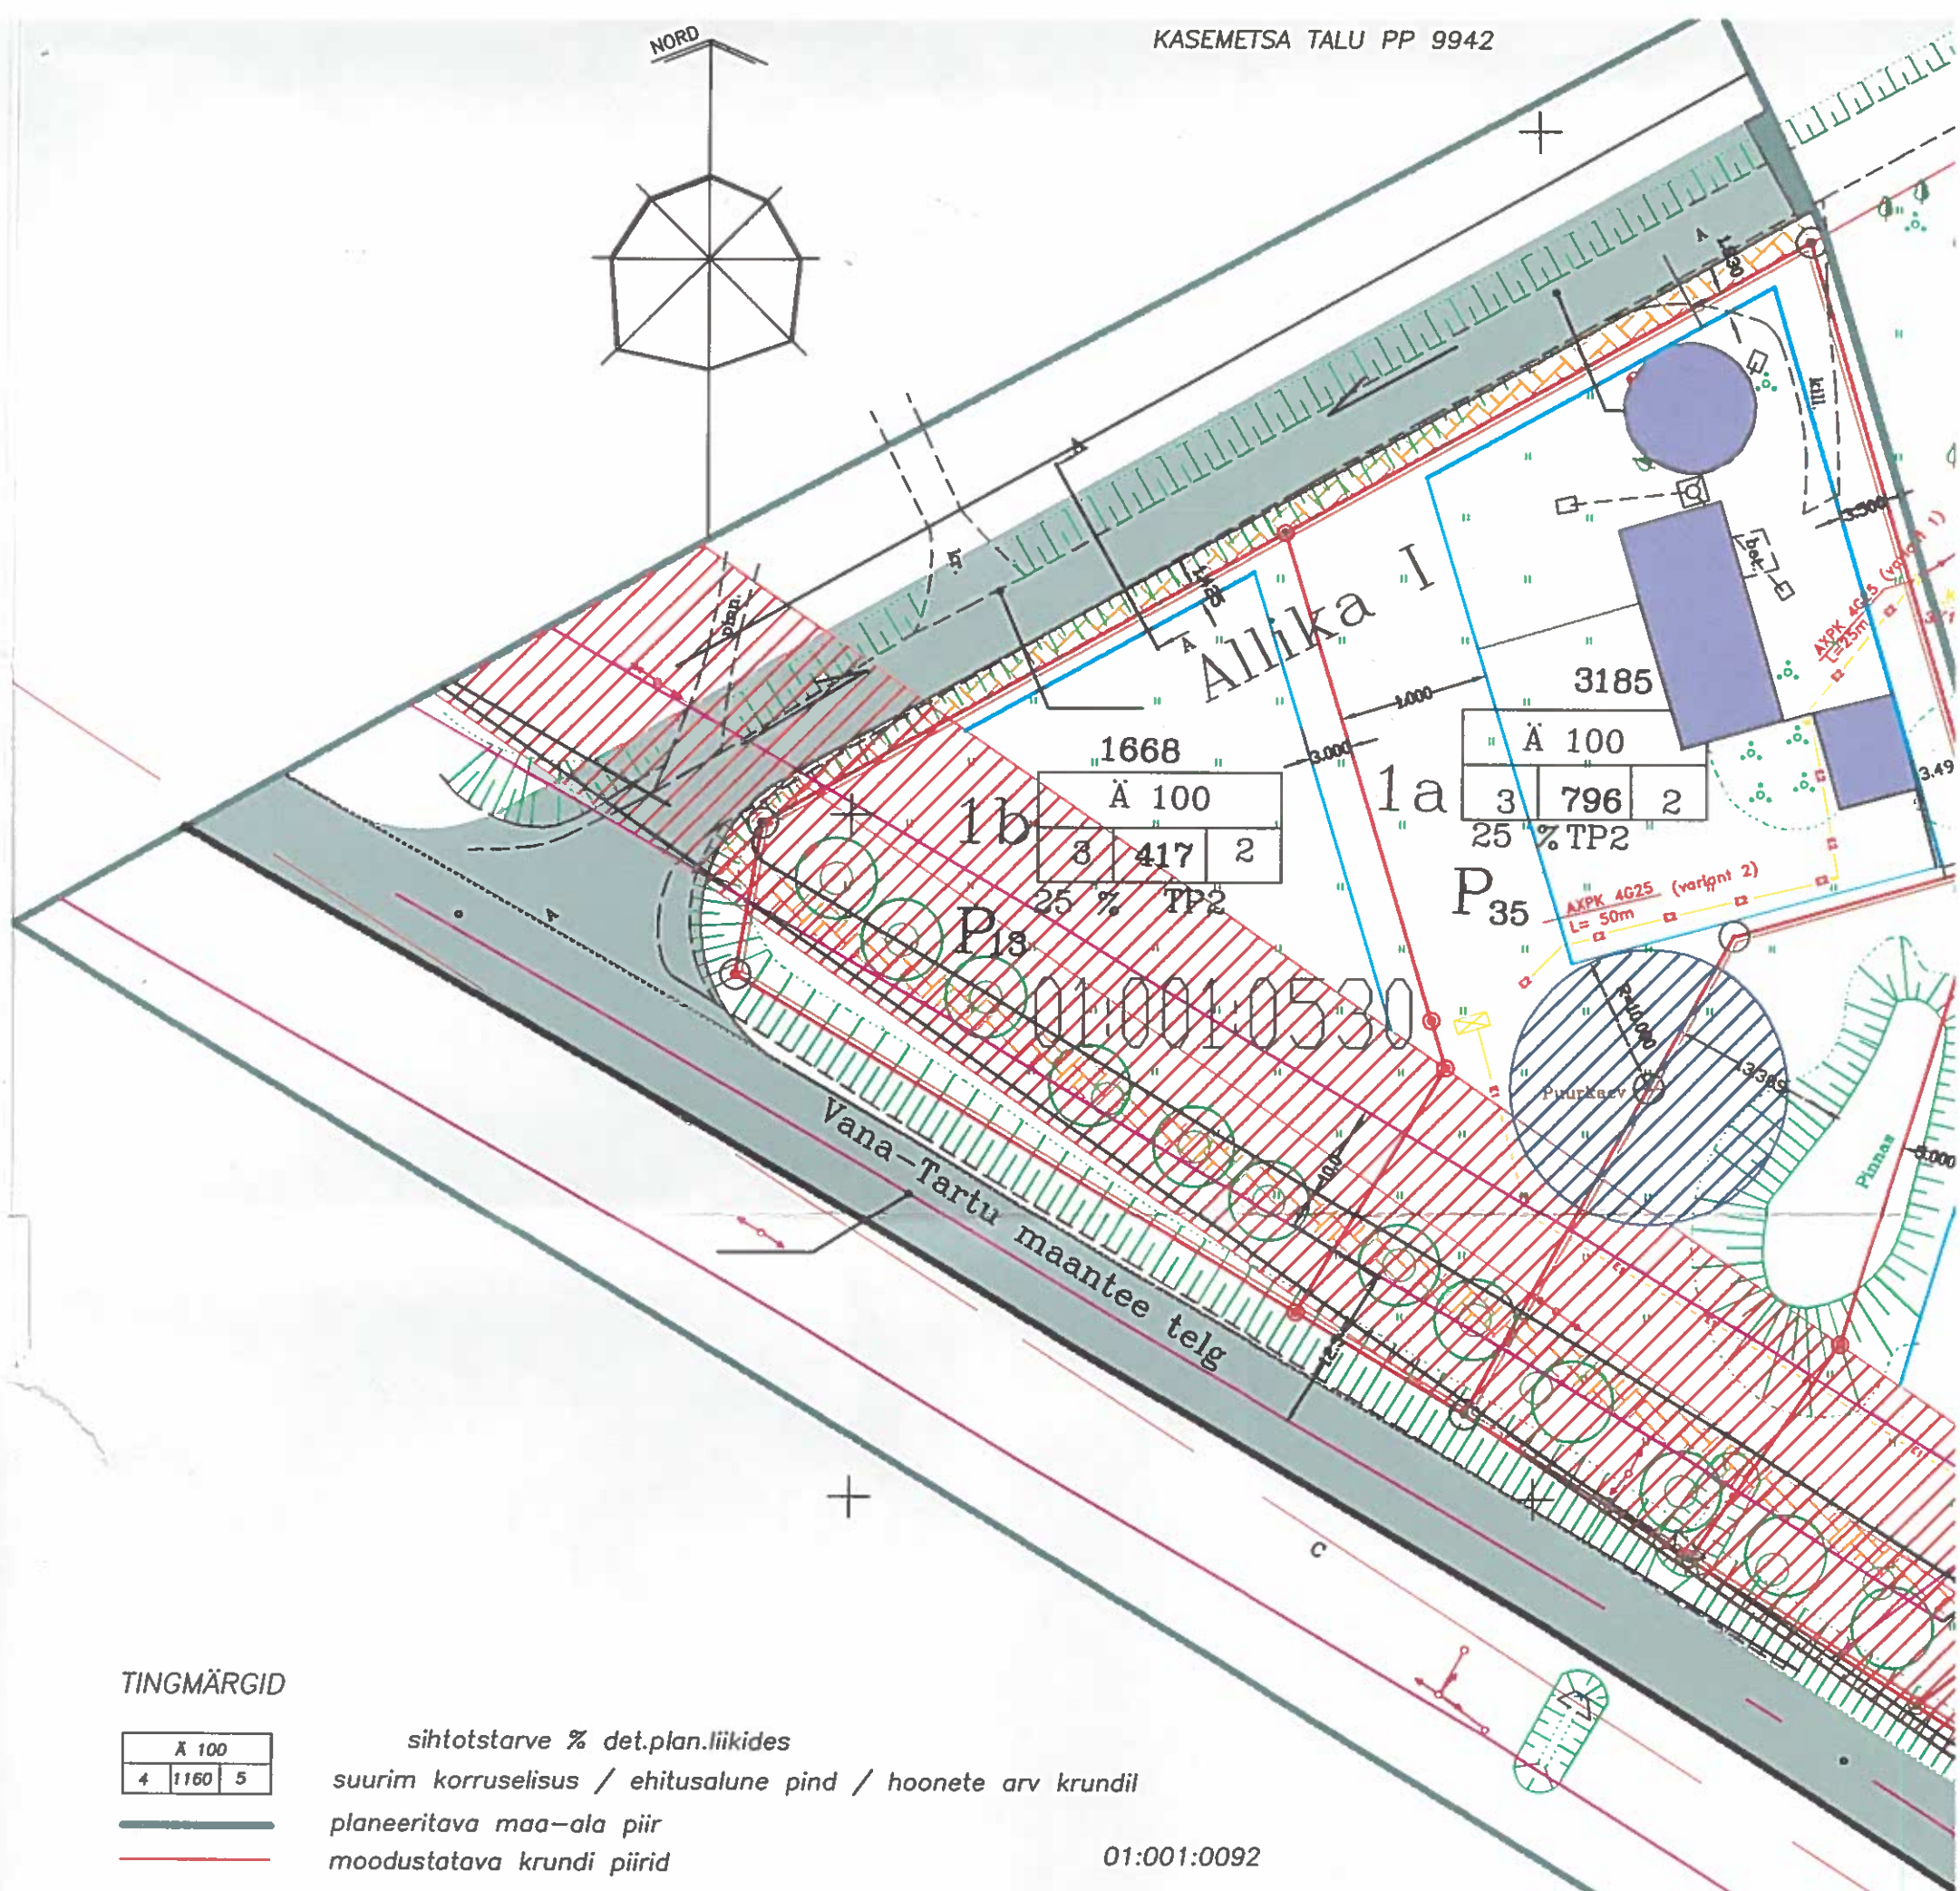

TINGMÄRGID

Ä 100
4 1160 5

sihtotstarve % det.plan.liikides

suurim korruselisus / ehitusalune pind / hoonete arv krundil

planeeritava maa-ala piir

moodustatava krundi piirid

kinnisomandi piirid

tee maa-ala piir

ehituskeeluala

veehaardeservituut

10 KV elektriliini servituut



olemasolev ja säilitatav haljastus



likveeritavad puud



likvideeritav õhuliin



lammutatav hoonestus



istutatavad puud



planeeritavad teed

P₁₀

parkimiskohad (arv)



olemasolev hoonestus

3	175	T 100
1	35	
2 %	TP1	

1. Käesoleva töö aluseks on võetud
 plaan m 1:500 töö nr. 1155-20