


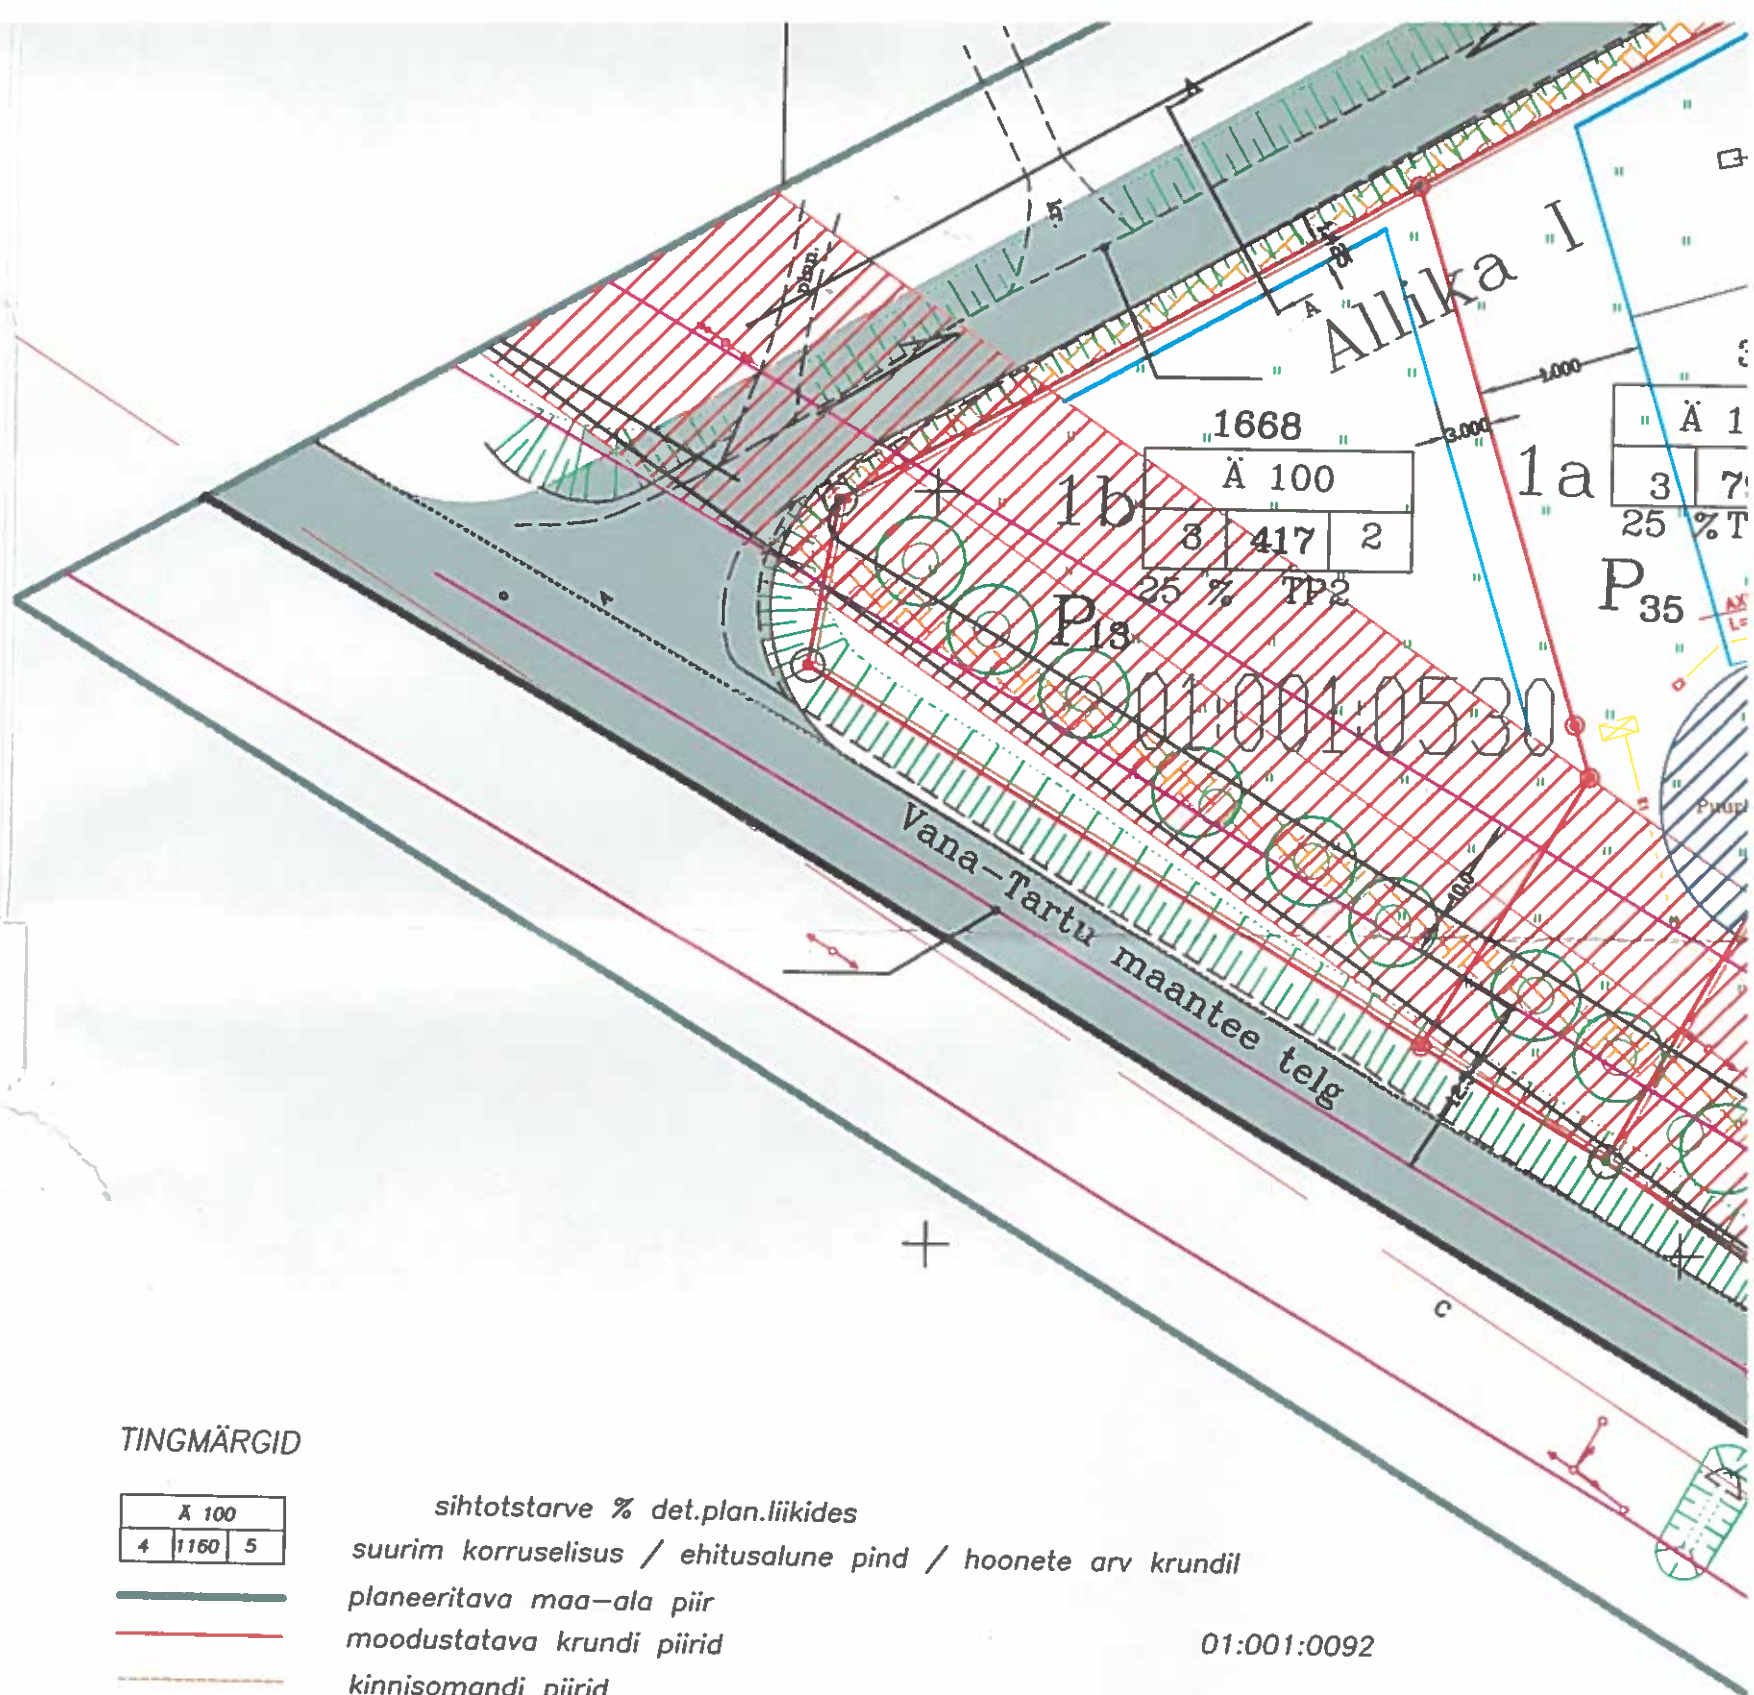

TINGMÄRGID

Ä 100
4 1160 5

planeeritava maa-ala piir

moodustatava krundi piirid

kinnisomandi piirid

tee maa-ala piir

ehituskeeluala

veehaardeservituut

10 KV elektriliini servituut

olemasolev ja säilitatav haljastus

likveeeritavad puud

likvideeritav õhuliin

lammutatav hoonestus

istutatavad puud

planeeritavad teed

P₁₀ parkimiskohad (arv)

olemasolev hoonestus

sihtotstarve % det.plan.liikides
suurim korruselisus / ehitusalune pind / hoonete arv krundil

01:001:0092