


01:001:0

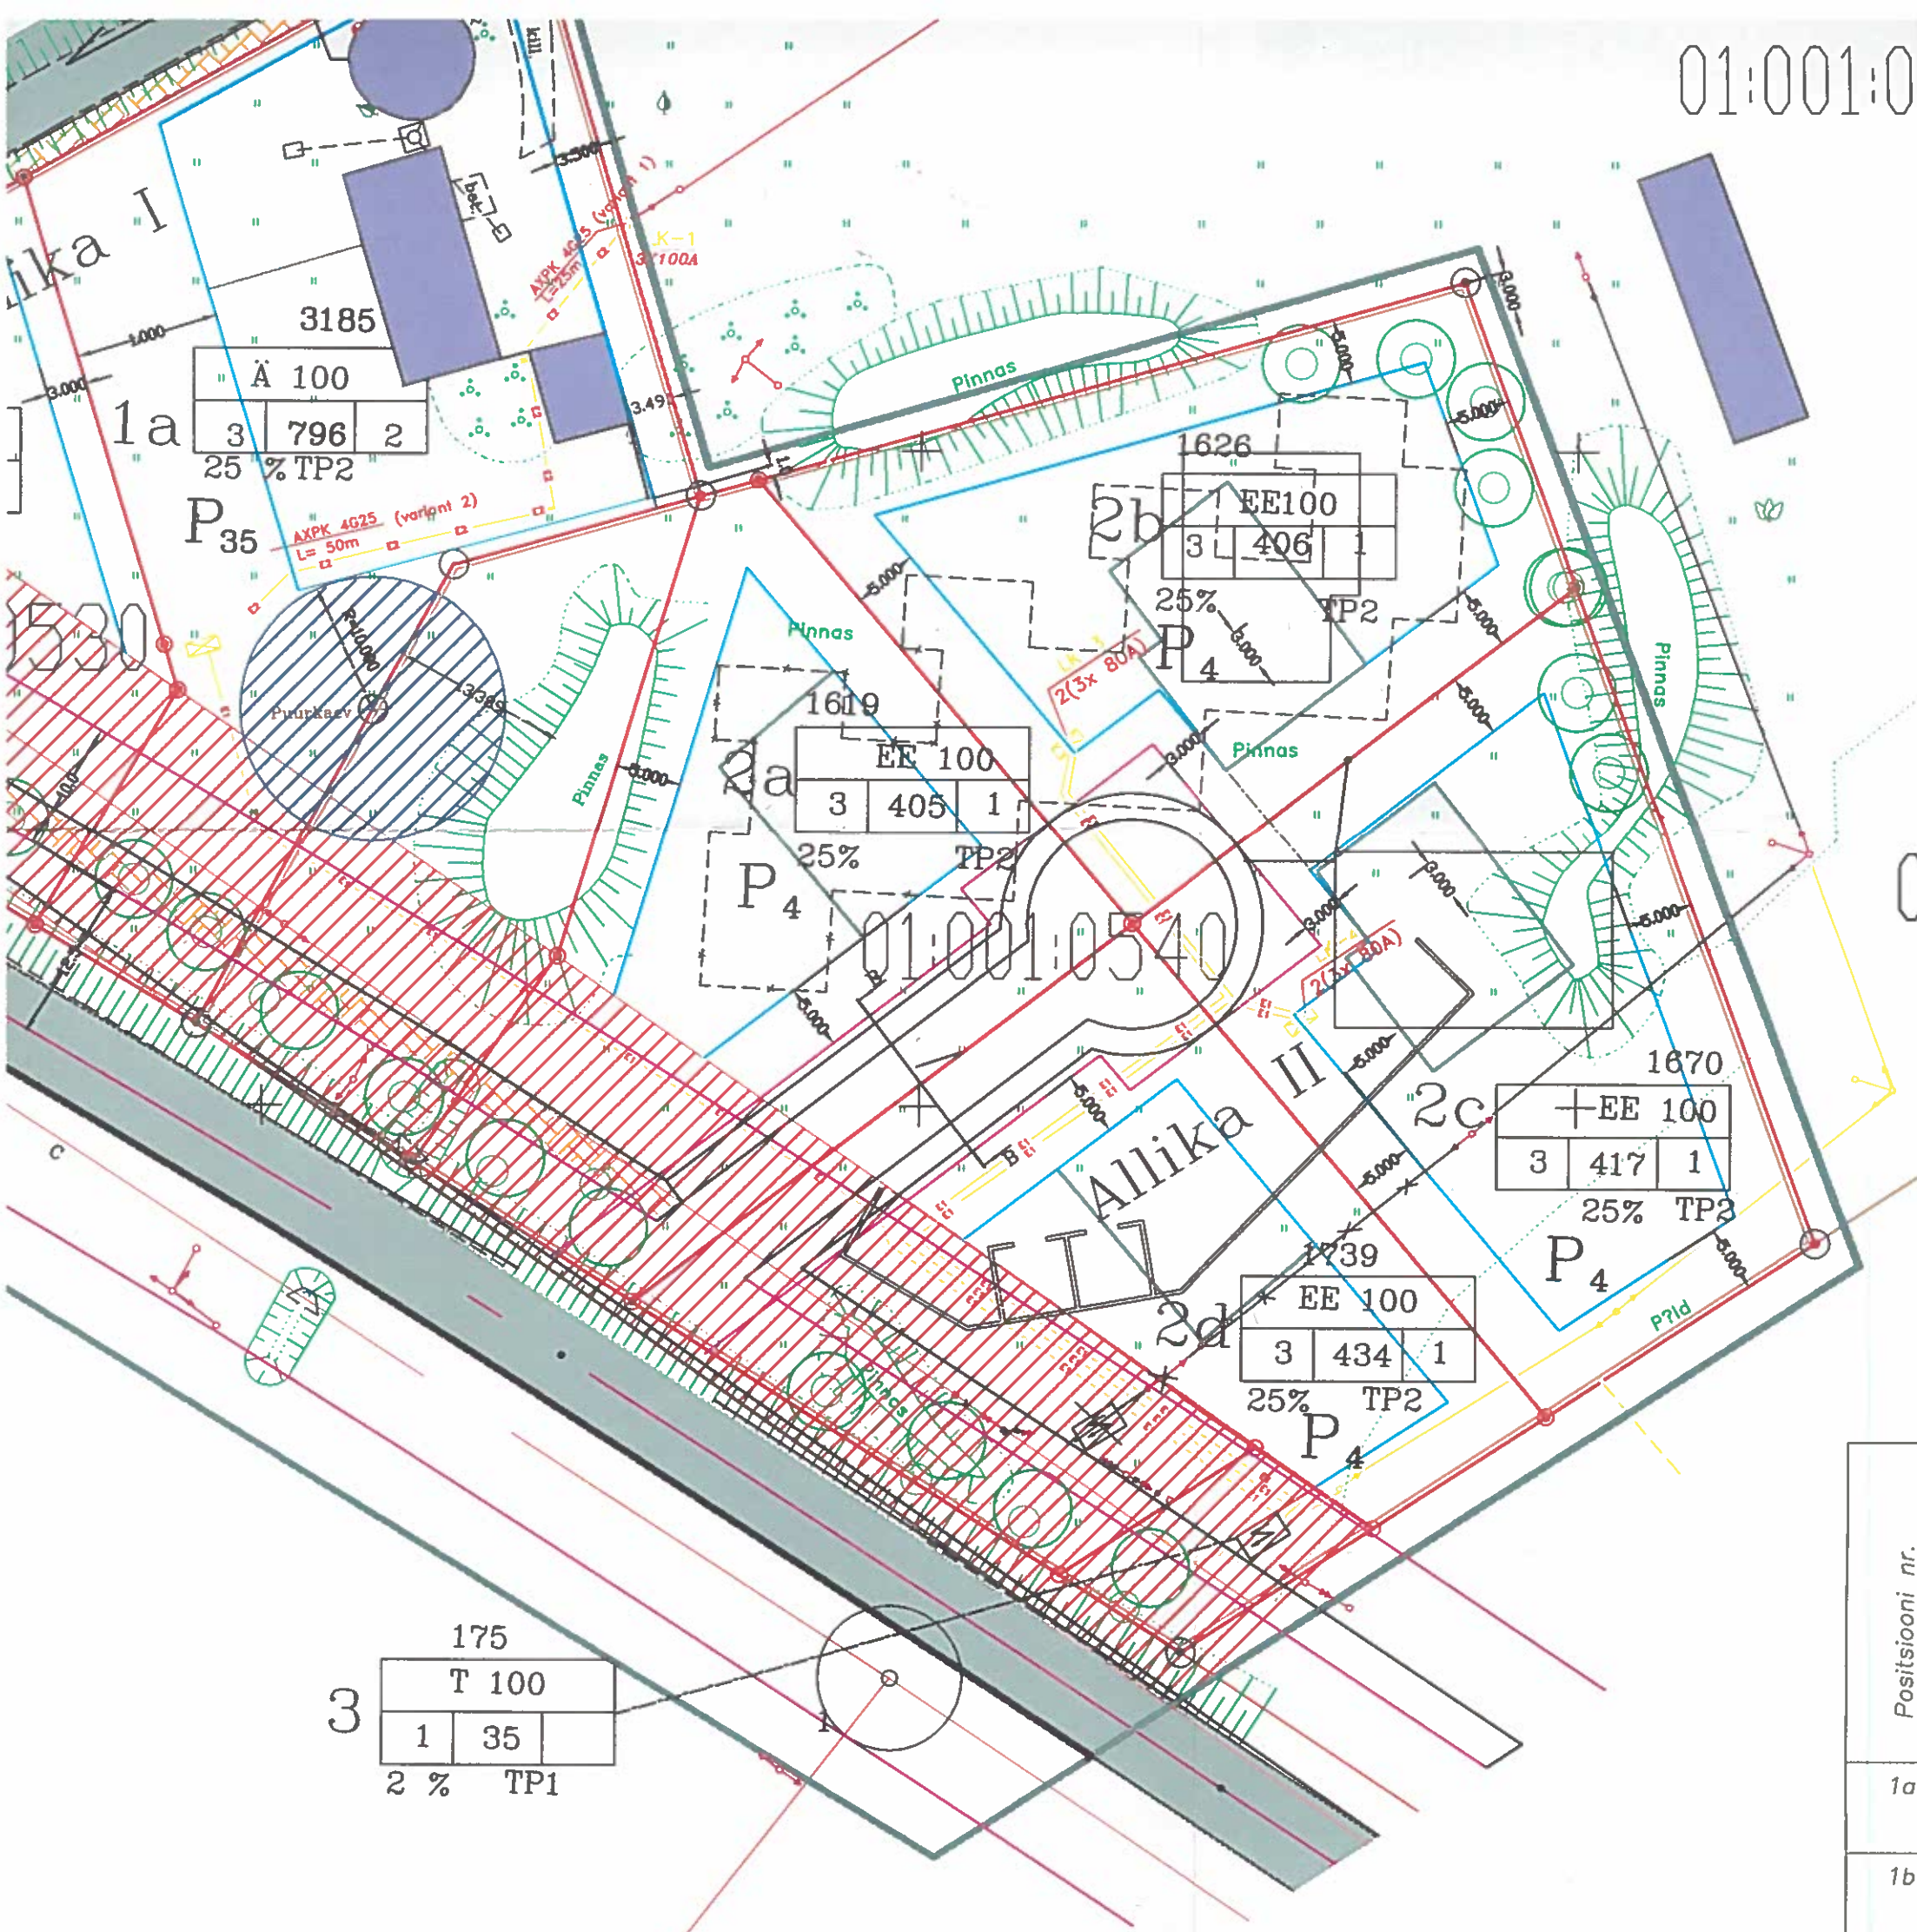

01:001:0511

1. Käesoleva töö aluseks on võetud geodeesiafirma "Hades" poolt koostatud maa-ala
 plaan m 1:500 töö nr. 1155-2000. Koordinaadid Tallinna kohalikus süsteemis,
 kõrgused Balti süsteemis.

Koordinaadid Lambert-Est 92
 Kõrgused 1977.a. Balti süsteemis.
 Lähtereeper: RP.9589G h=43.551

Positsiooni nr.

1a

1b

2a

2b

2c

2d

3

AS C

proj.juht V.F
 arhitekt K.l