


KRUNTIDE TEHNILISE

pos. nr.	krundi address	krundi planee- ritud suurus m²	ehitus- alune pind m²	te e. te %
1	Sillavahe 15	6885	400	
2	Sillavahe 17	1326	400	
3	Sillavahe 19	3047	330	
4	Sillavahe 21	3208	370	
5	Sillavahe 23	2787	300	
6	Sillavahe 25	2254	180	
7	Sillavahe 27	3394	220	
8	Sillavahe 15a	60	4	
9	Sillavahe 15d	2167		Ehitus

ANDMED KRUNT

pos. nr.	adress	krundi f rituc sih (vastav. üksuse
1	Sillavahe 15	EÄ
2	Sillavahe 17	E
3	Sillavahe 19	EÄ
4	Sillavahe 21	EÄ
5	Sillavahe 23	EÄ
6	Sillavahe 25	EÄ
7	Sillavahe 27	EÄ
8	Sillavahe 15a	T
9	Sillavahe 15d	L

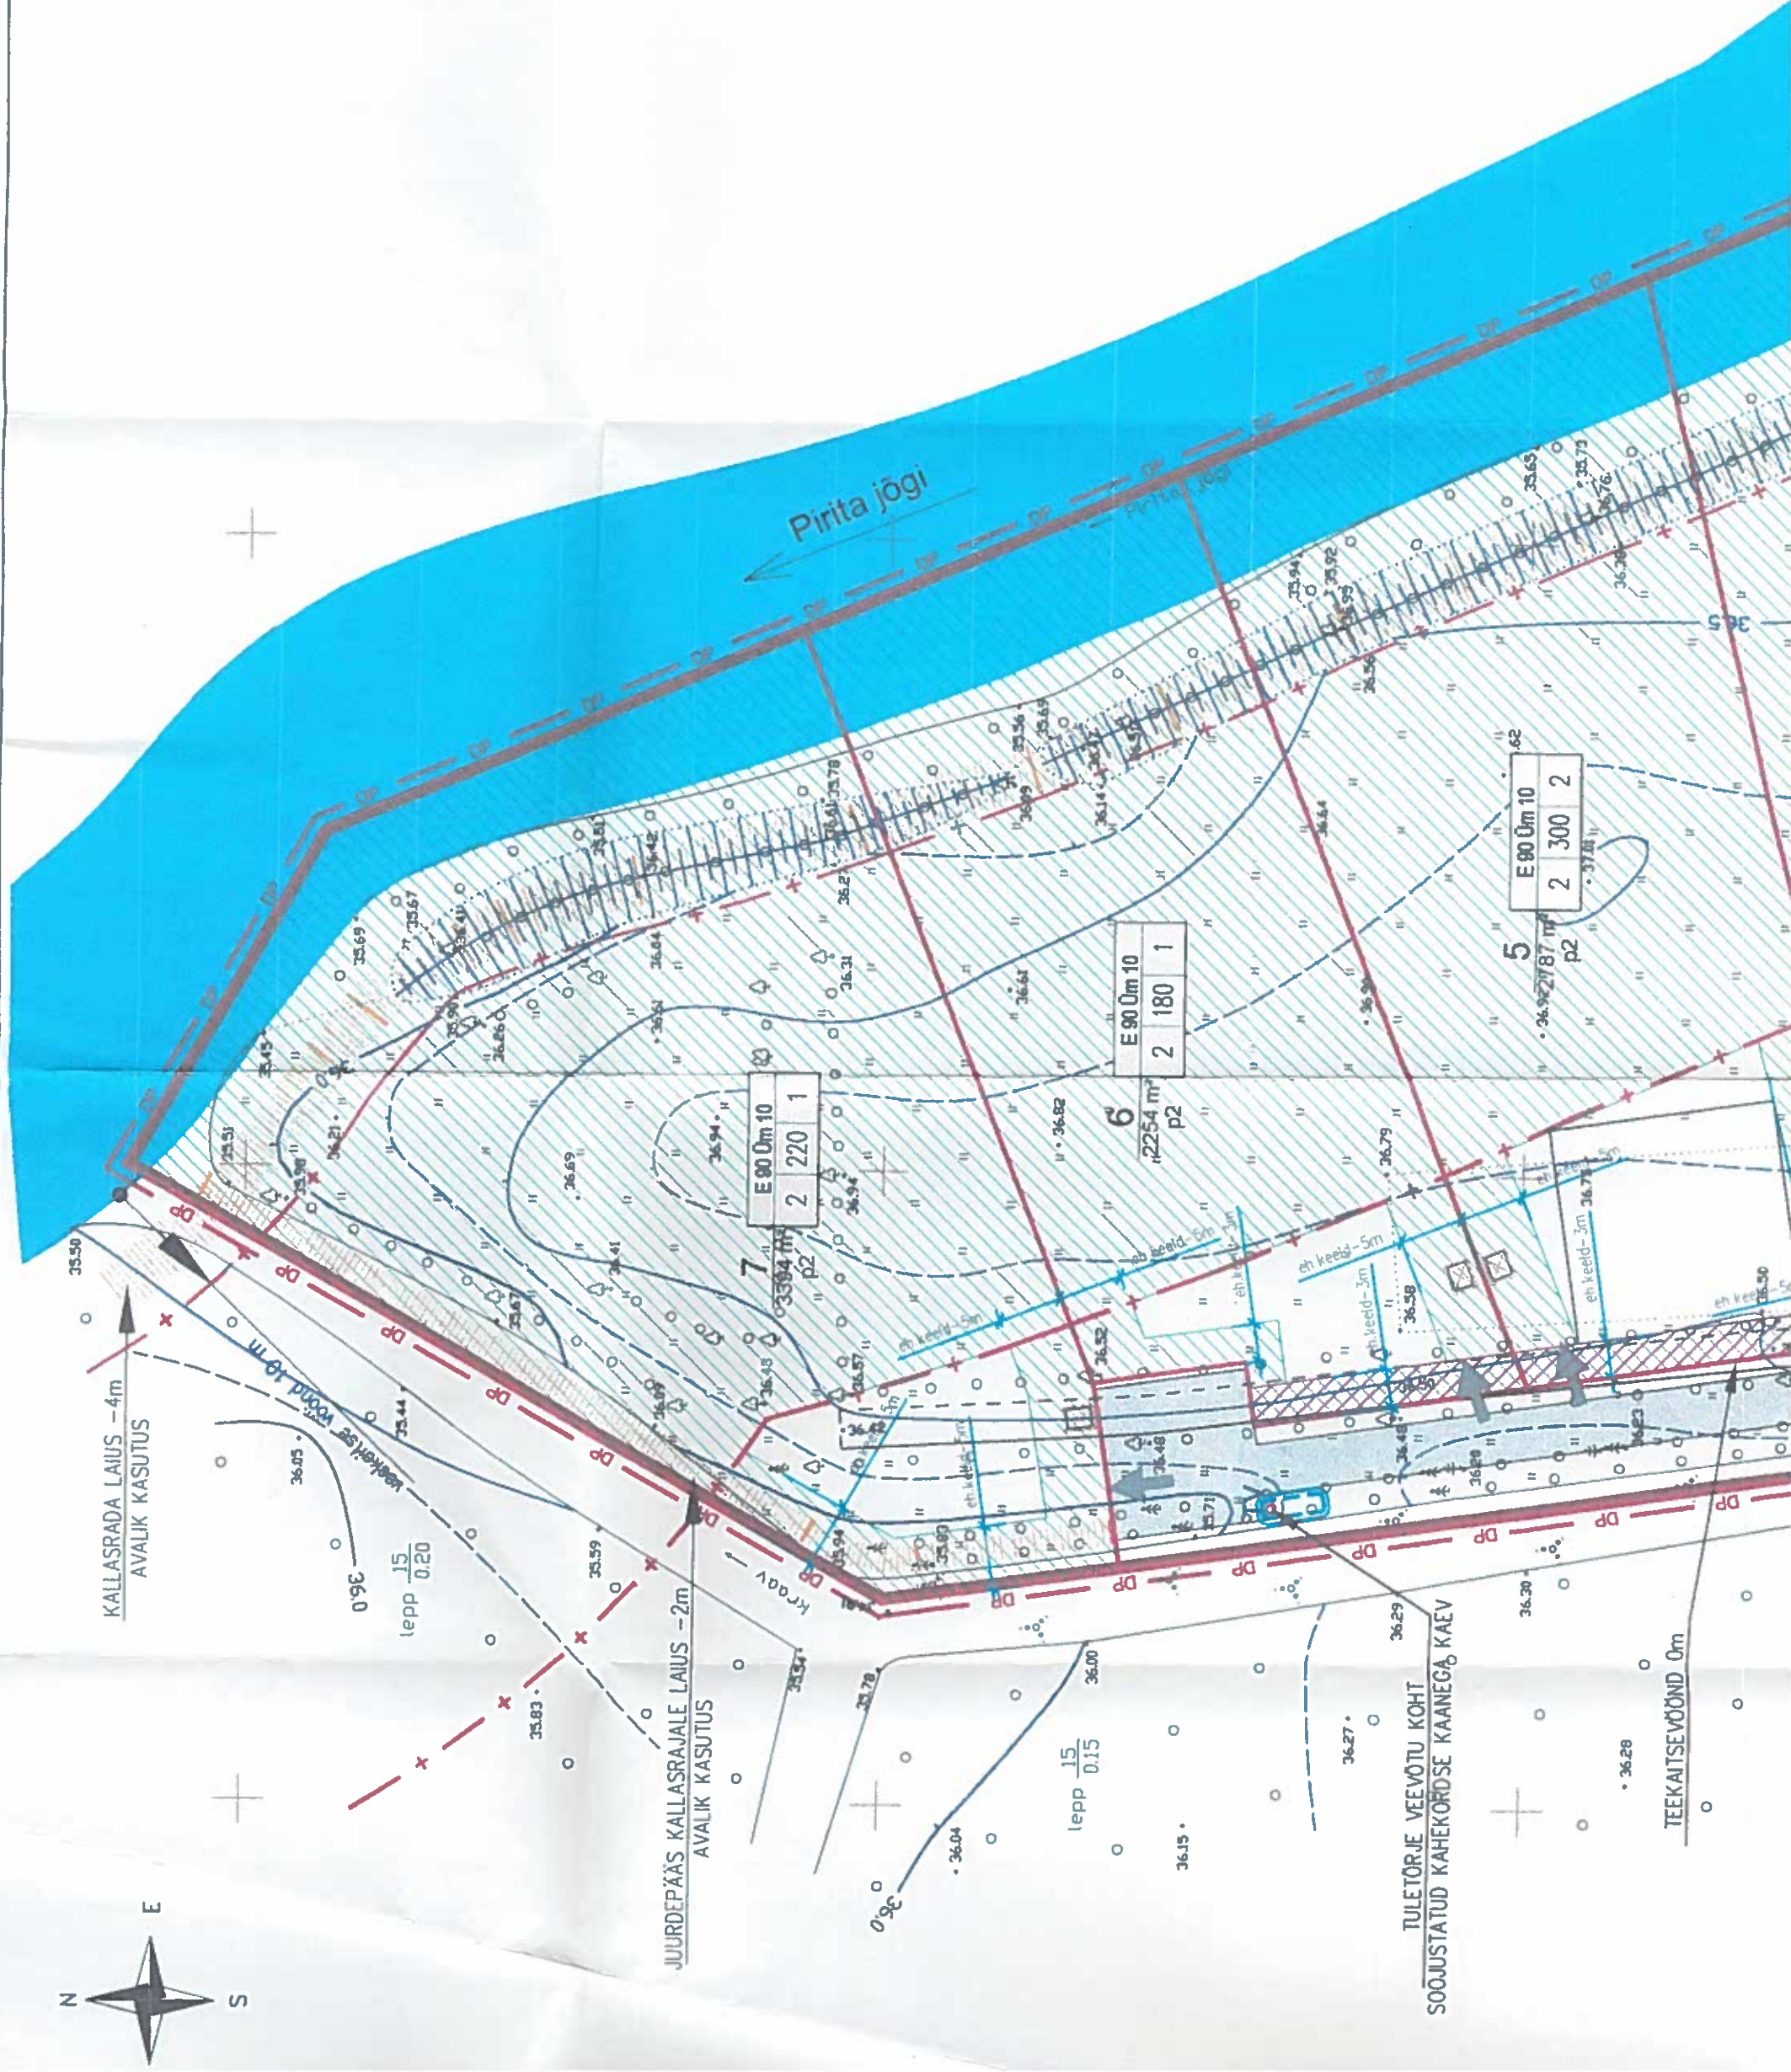

E 90 Qm 10	2	220	1
------------	---	-----	---

E 90 0m 10	2	180	1
------------	---	-----	---

E 80 0 m 10	
2	300 2