


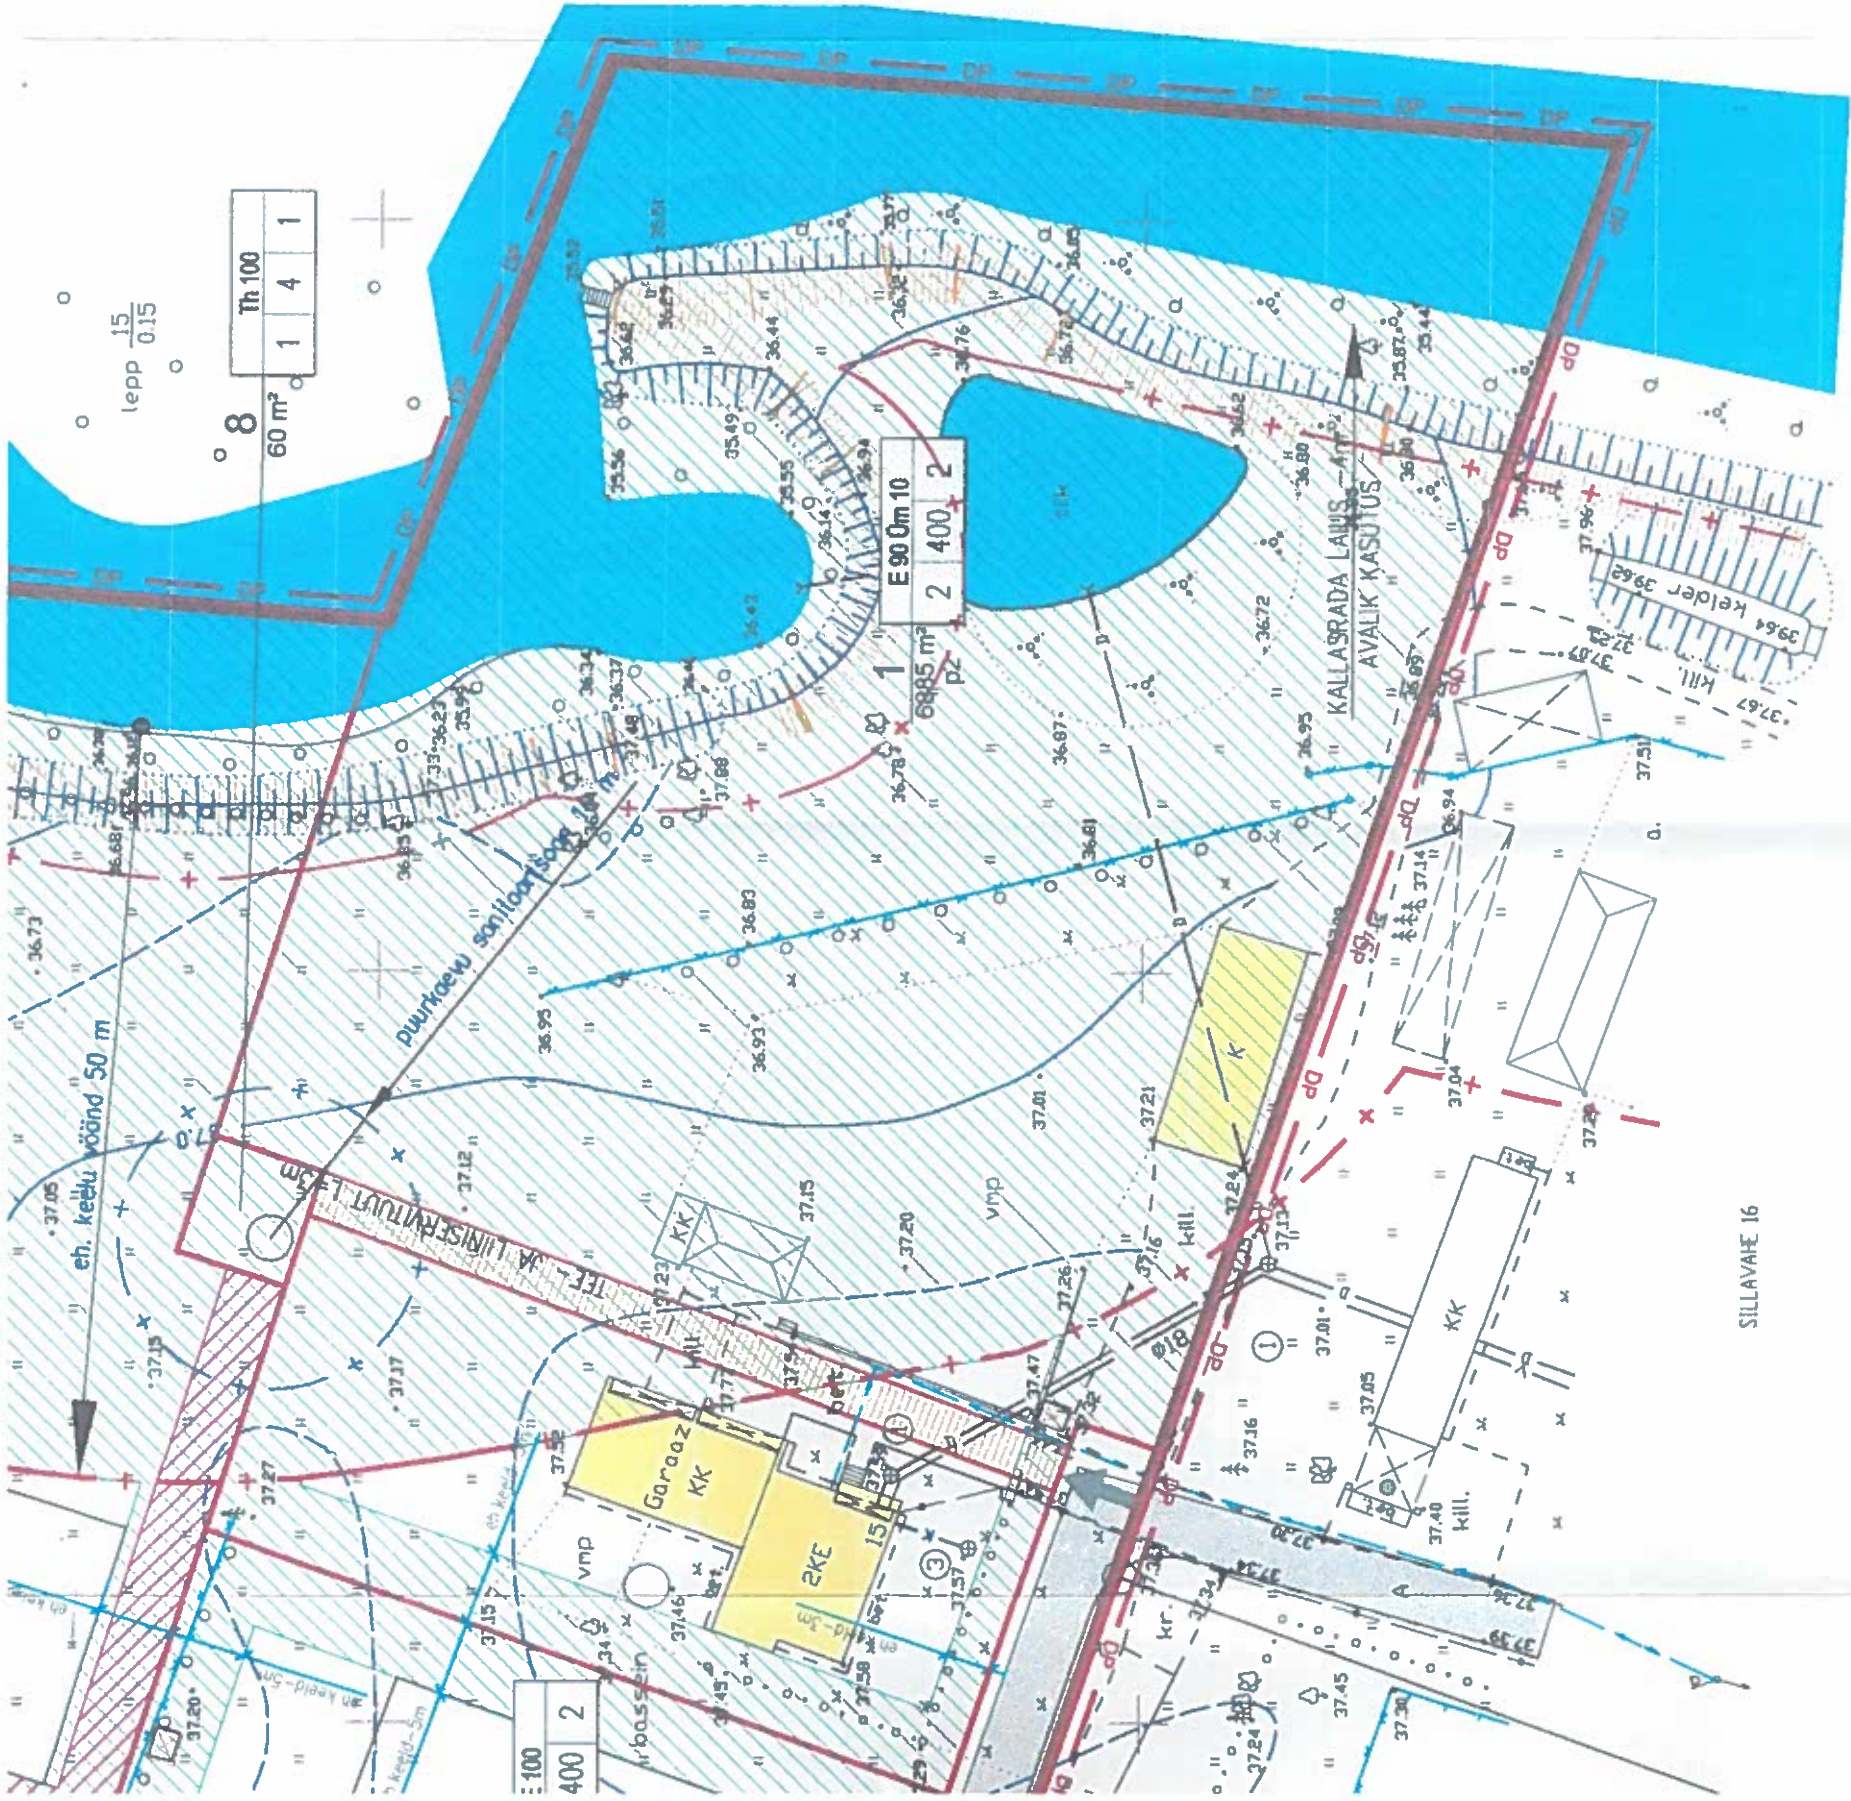

X = 6581150
Y = 553900

3
3085 m²
p2

krundi pos.nr.
krundi pindala
parkimiskohti krundil

krundi sihtotstarve -%
korraldatus/ehit. alune pind/hoonete arv

E100	
2	2

ehituskeetuala
servituut
sissesõit krundile
prügikonteiner

KEHTESTATUD
Rae Vallavolikogu
-13.01.2002 a.
otsusega nr. 363

Kale Naro
Kale Naro
arhitekt

VÄÄRTNÕU JA RINGO
ARHITEKTUURIBÜROO
11317 Tallinn, Pärnu mnt. 148
ARHITEKT ELL VÄÄRTNÕU
PROJEKT. TIIT KÄAR

OBJEKT	Rae vald, Vaskjala küla, Sillavahe 15 kinnistu
TELLUA	DETAILPLANEERING
JOONIS	Pr. Elfi Hütt
KRUNDIJAOTUSPLAAN	m1:500
DP	DP
LEHT	DP-2