

Pirita jõetäme kallasrada

- olemasolev sidekaabel
- olemasolev elektr. n/vp kaabel
- olemasolev veetoru
- olemasolev drenaažhi torustik
- olemasolev kanalisatsioon

PLANEERITUD

krundiplind

3

krundi pos.nr.

3085 m²

krundi pindala

p2

parkimiskohti krundil

krundi sihtotstarve -%

korruselisus/ehit. alune pind/hoonete arv


E100	2	400	2
------	---	-----	---

ehituskeeluala

servituut

sissesõit krundile

prügikonteiner

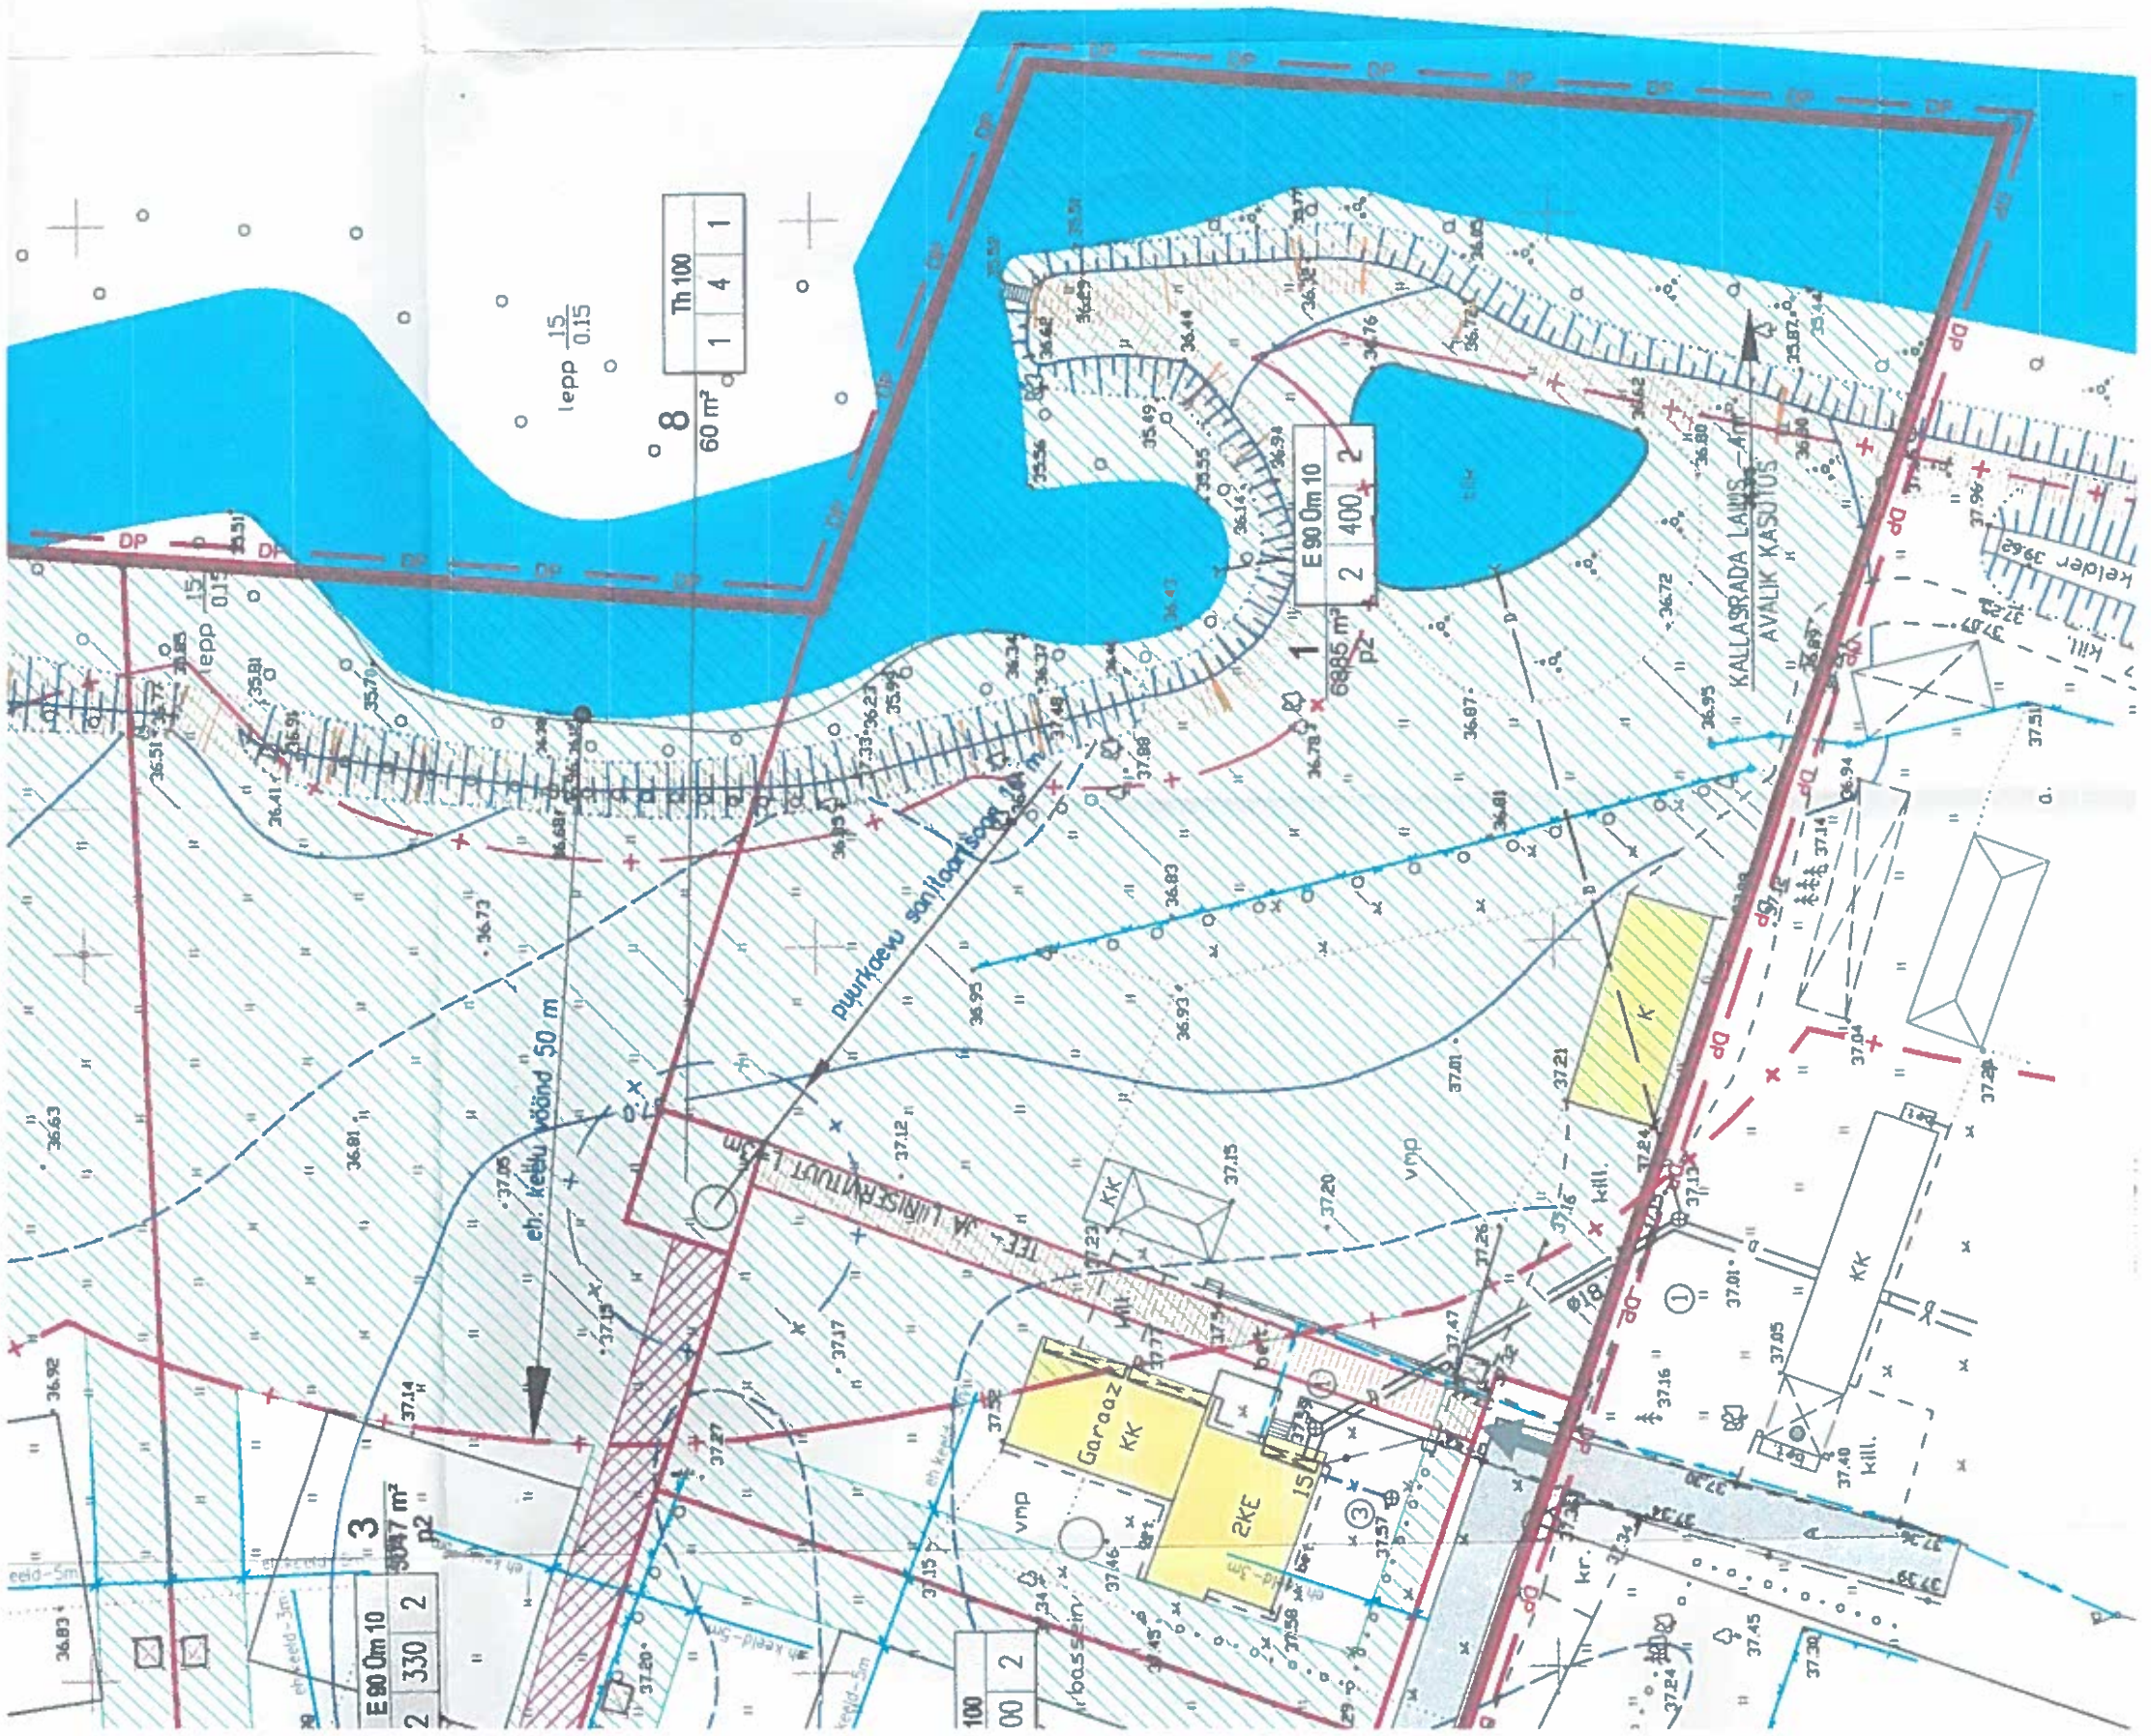

KEHTESTATUD
Rae Valivolikogu
13.04.2002 a.
otsusega nr. 362

K. Naro
Kale Naro
arhitekt