


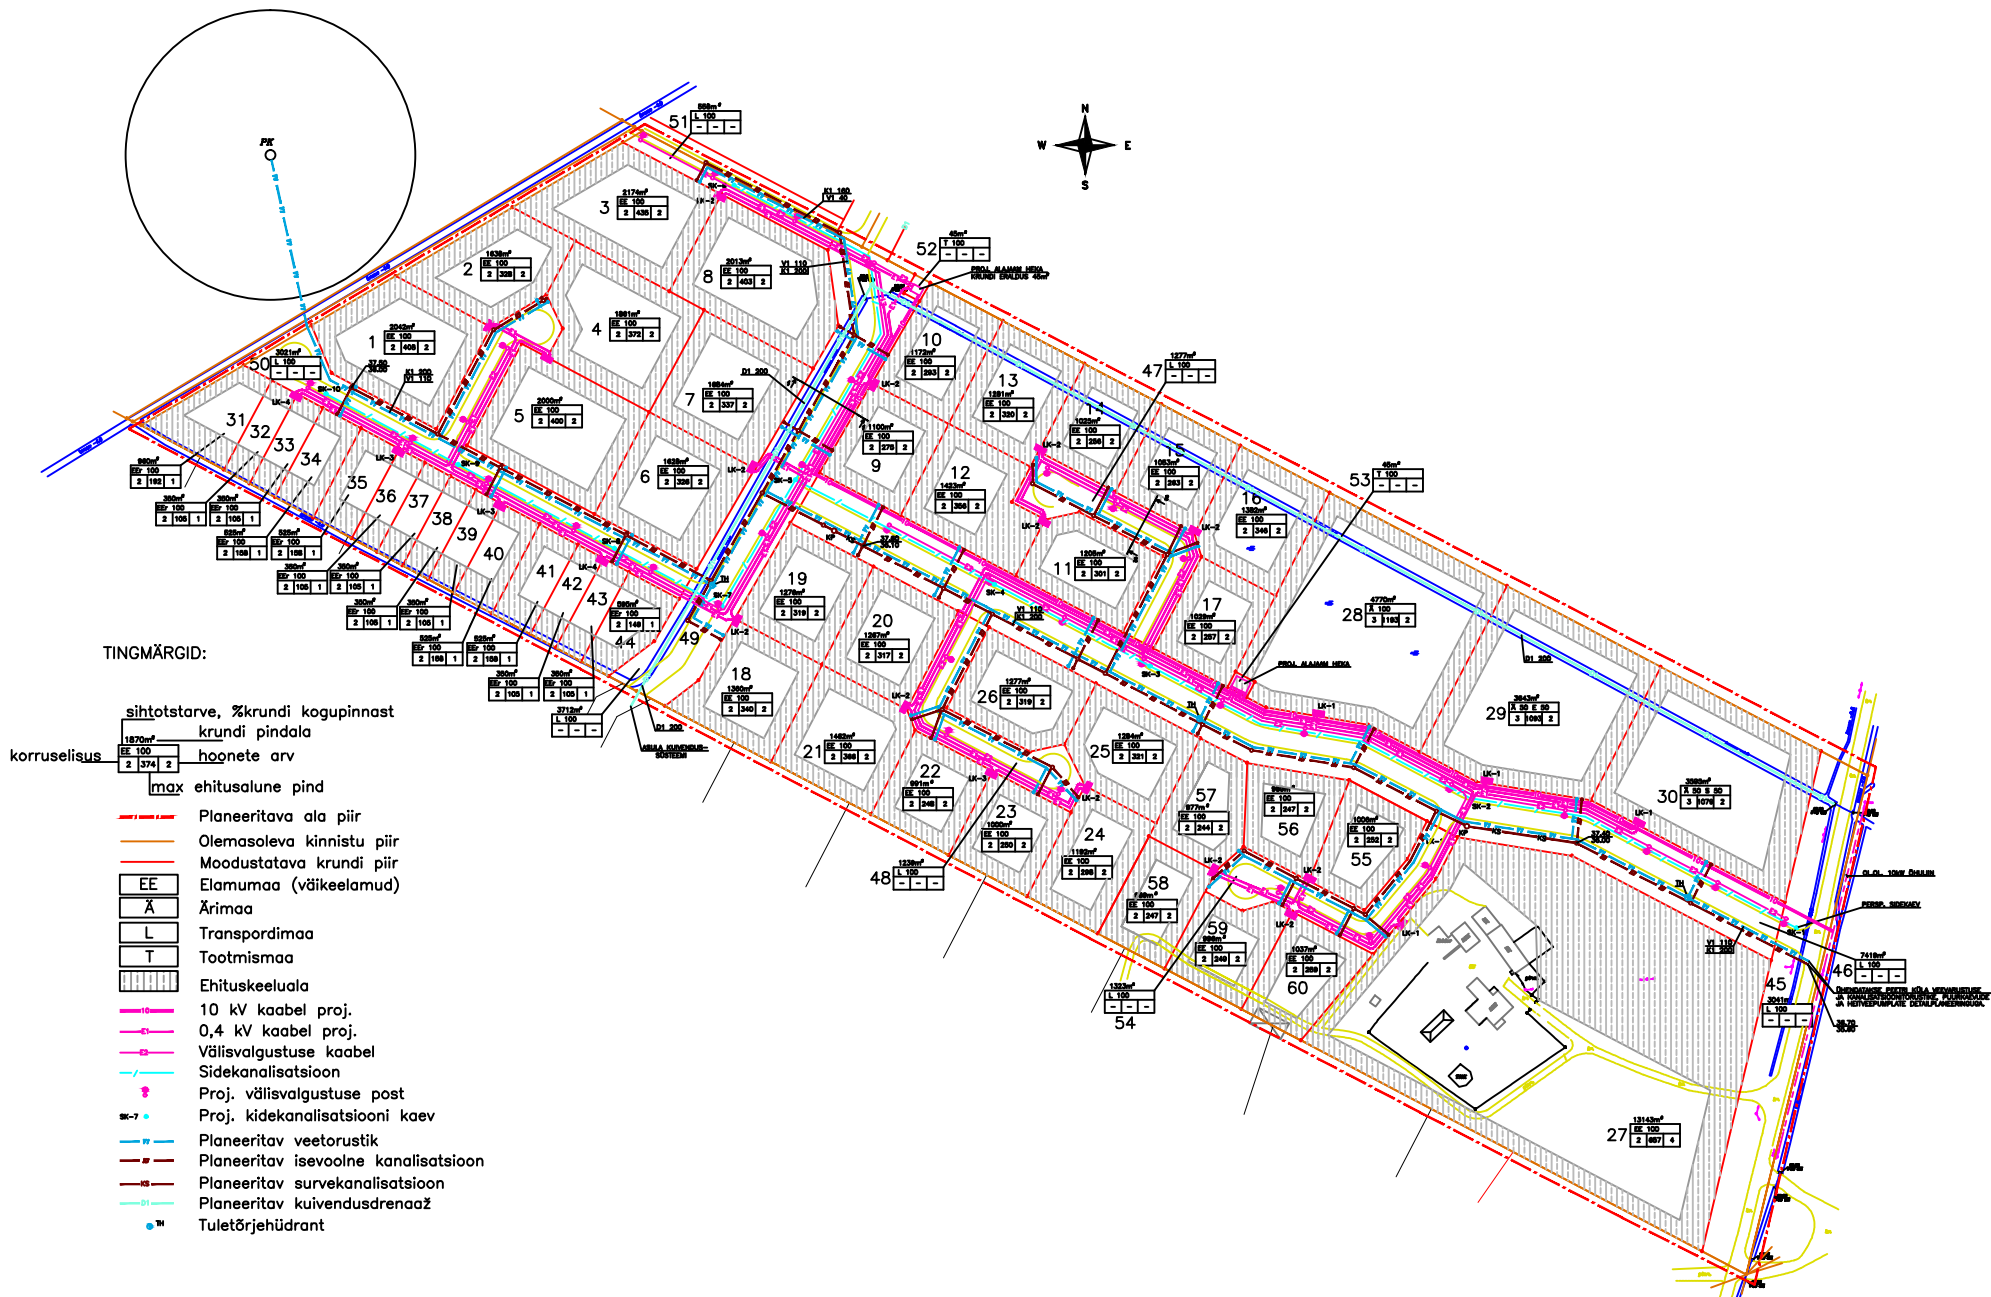

Töö tellija:	Töö nimetus:	Töö number:
TALVI ROOSAAR	PEETRI KÜLA MÕIGU TEE 7 KINNISTU DETAILPLANEERING Rae vald Peetri küla	2001/39
proj. I. H. KULBAS arhitekt insener R. VAIKRE insener L. TRUUSA	Joonis: TEHNOVÕRKUDE KOONDPLAAN M 1:1000	JÕONIS DP-4

