


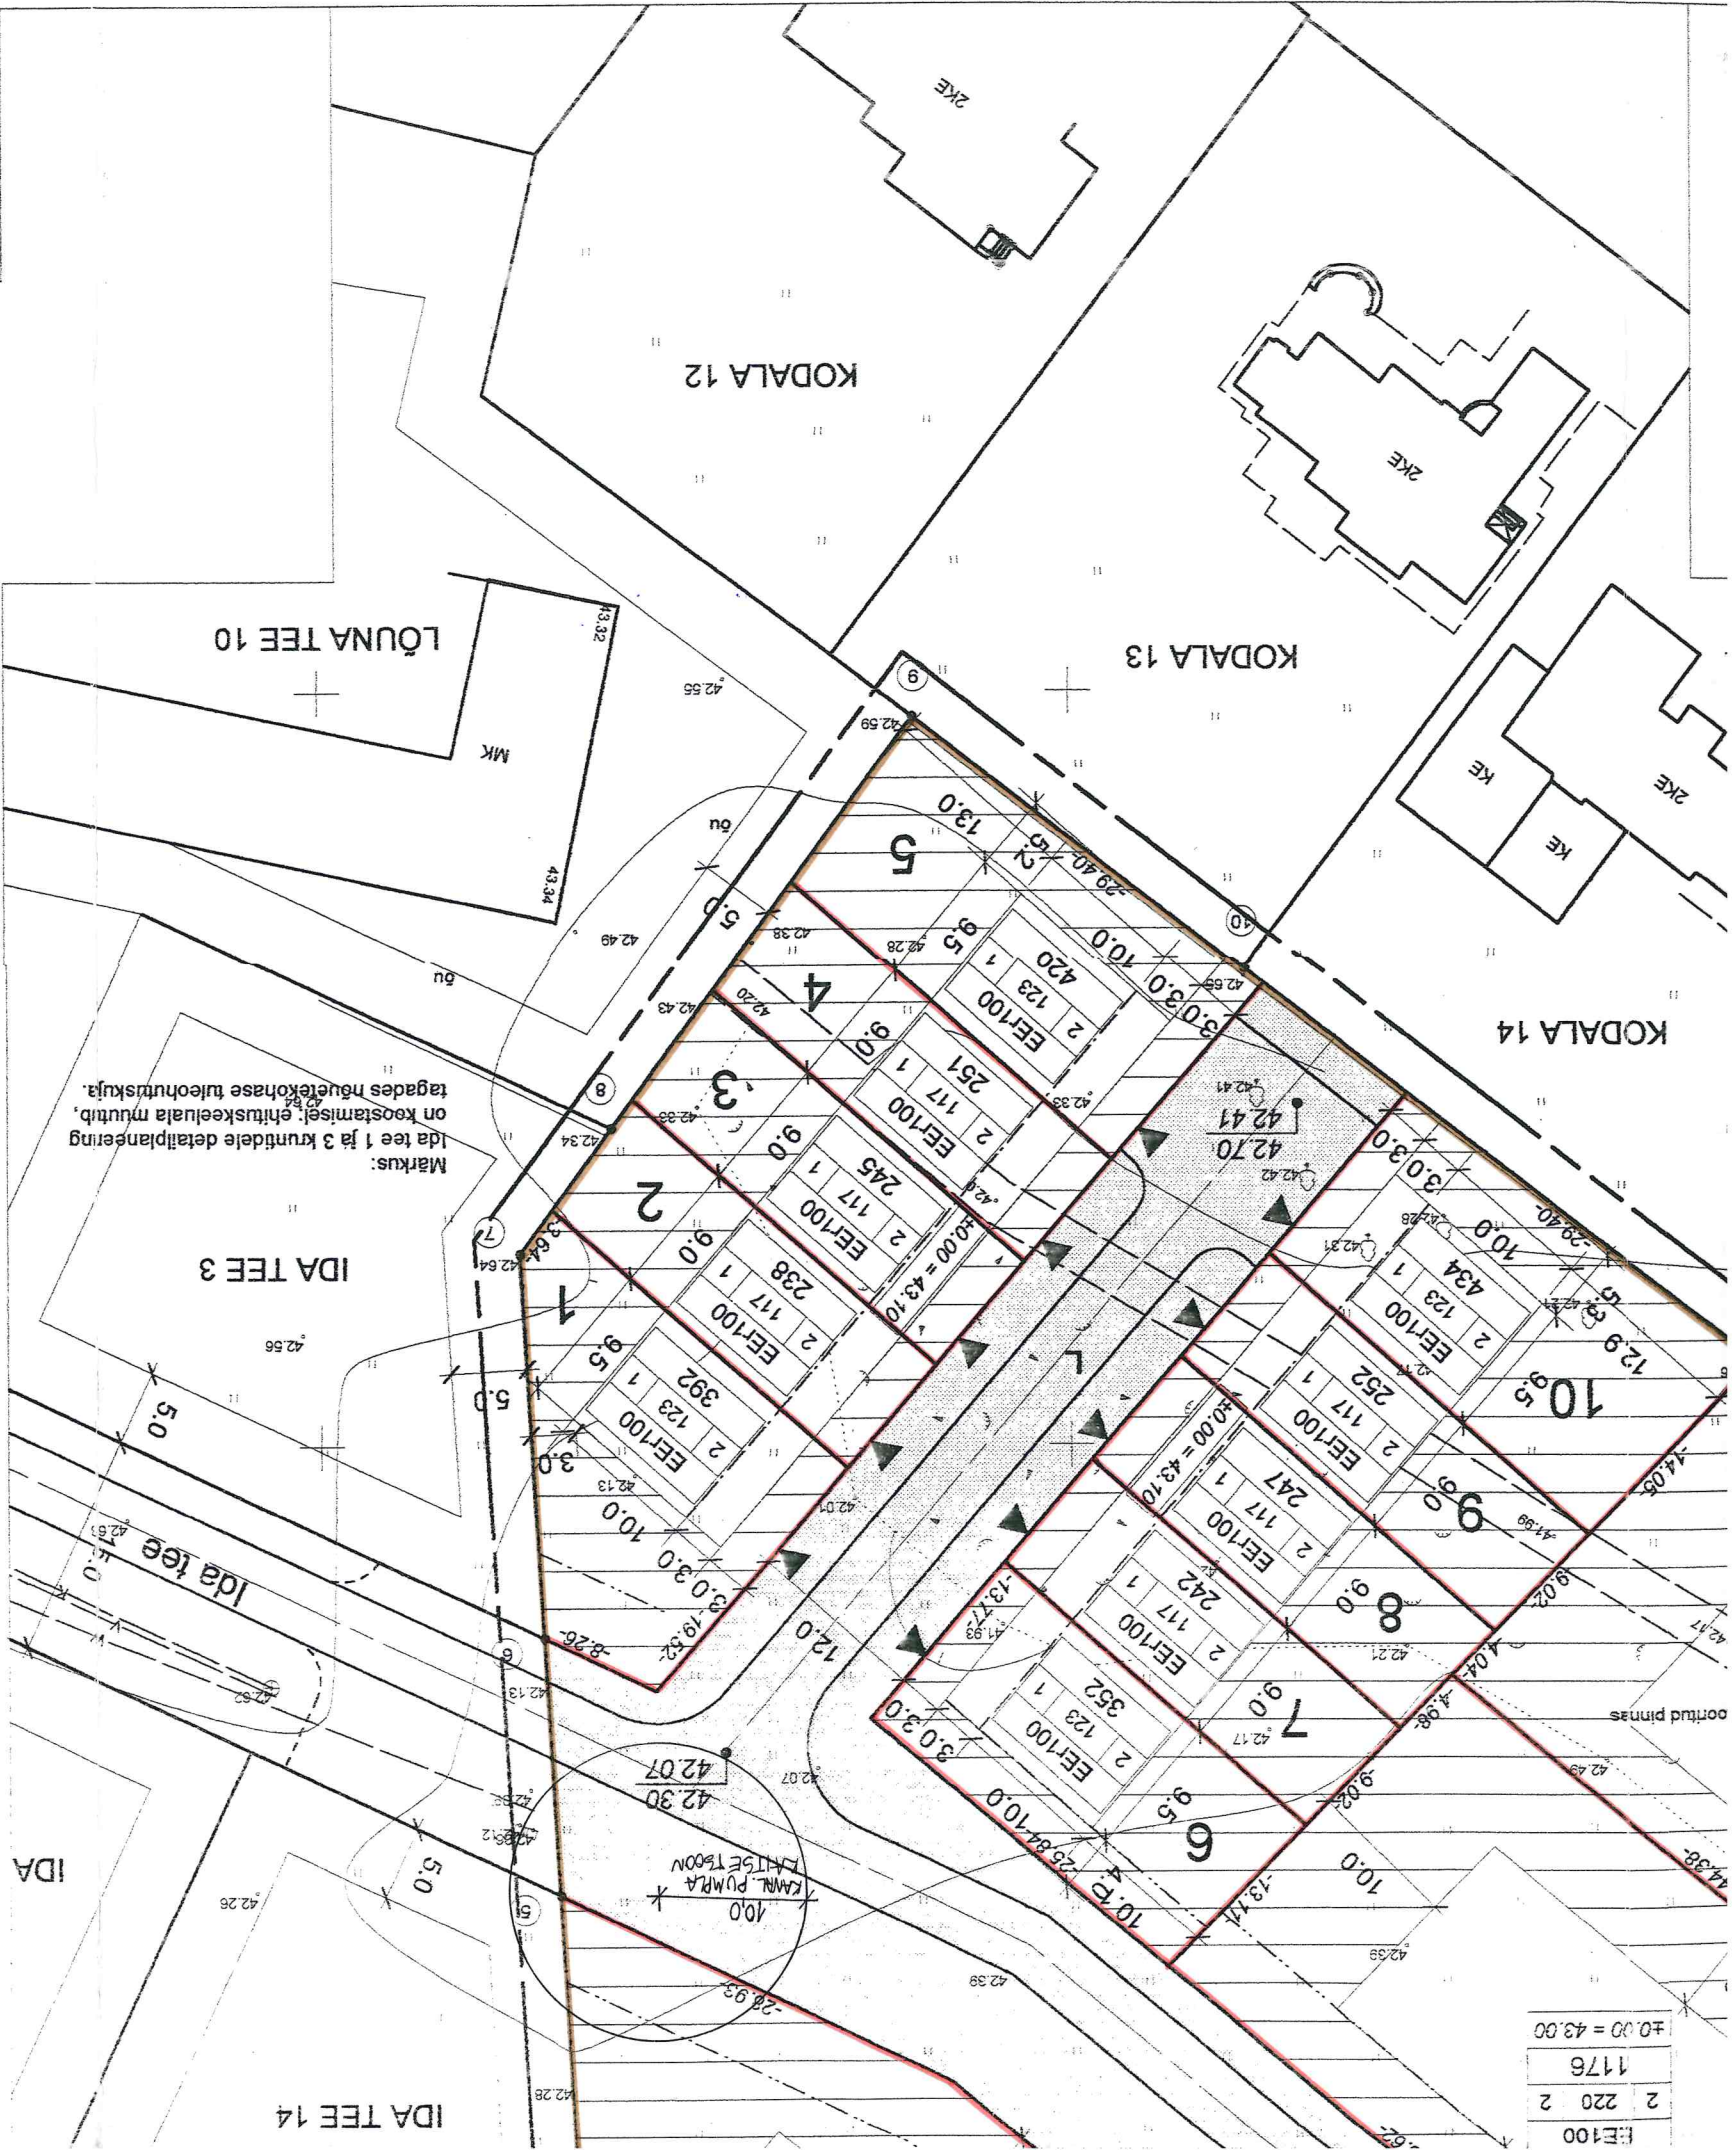

EE100	2	220	2	1176	±0.00 = 43.00
-------	---	-----	---	------	---------------

13	Ida pöiktee 3	E	1312	Leerimäe tee 10 mü	M
14	Ida pöiktee 4	E	1546	Leerimäe tee 10 mü	M
15	Ida pöiktee 2	E	1154	Leerimäe tee 10 mü	M
16	Ida tee 11	E	1174	Leerimäe tee 10 mü	M
17	Ida tee 13	E	1180	Leerimäe tee 10 mü	M
18	Leerimäe tee ...	E	1168	Leerimäe tee 10 mü	M
19	Leerimäe tee ...	E	1203	Leerimäe tee 10 mü	M
20	Ida tee 16	E	1401	Leerimäe tee 10 mü	M
21	Ida tee 18	E	1420	Leerimäe tee 10 mü	M
22	Ida tee 20	E	1420	Leerimäe tee 10 mü	M
23	Ida tee 22	E	1417	Leerimäe tee 10 mü	M
24	Ida tee	L	3280	Leerimäe tee 10 mü	M
24	Ida pöiktee	L	677	Leerimäe tee 10 mü	M
25	Leerimäe tee	L	686	Leerimäe tee 10 mü	M

PLANEERINGU TELLJA:		OU KODALA		PLANEERINGU ALA NAABRID:		Leerimäe tee 10 mü		Leerimäe tee 10 mü		Hiimäe-l mü		Kodala tee 14 mü		Kodala tee 13 mü		Ida tee 14 mü	
(nimi)		(nimi)		(nimi)		(mõtteline osa, Leerimäe tee 10 kü)		(mõtteline osa, Otsa kü)		(nimi)		(nimi)		(nimi)		(nimi)	
(aalkn, kuupäev)		(aalkn, kuupäev)		(aalkn, kuupäev)		(aalkn, kuupäev)		(aalkn, kuupäev)		(aalkn, kuupäev)		(aalkn, kuupäev)		(aalkn, kuupäev)		(aalkn, kuupäev)	

TIT KALJUNDI PROJEKTGRUPP OÜ		Reg. nr. 10091765, litsents EF-9517		tel/fax 6911773, bitka@hot.ee		Direktor T. Kaljundi		Arhitekt I.-M. Veeima		Insener K. Vabdm	
LEERIMÄE TEE 10 MAÜKSUSE MÖTTELISE OSA DETAILPLANEERING		PÕHIOONIS M 1:500		AP-3		Töö nr. 0702		18.12.2002			