

KRUNDI ANDMED

Aadress pos. nr. 1 pindala m ²

sihtotstarve %		
suurim korruse- lisus	ehitus- alune pind	hoonete arv krundil

MÄRKUSED:

1. MÖÖDUD PLAANIL ON ANTUD MEETRITES
2. PLAANI ALUSEKS ON VÕETUD AS OPTISET-I POOLT 11.02. 2002. a. KOOSTATUD MAA-ALA PLAAN.
3. PROJEKTEERITAVAD JA PERSPEKTIIVSED TEHNOVÕRGUD NÄIDATUD TEHNOVÕRKUDE PLAANIL
4. JOOGIVESI SAADAKSE OLEMASOLEVAST PUURKAEVUST ALLIKA KINNISTUL JA RAJATAVAST PUURKAEVUST JÄRVEÄÄRE KINNISTUL PIIRKONNA VEETRASSIDEGA ÜHINEMISEL
5. RAJATAV KANALISATSIOON ÜHENDADA PERSPEKTIIVSELT RAJATAVA PIIRKONNA KANALISATSIOONIGA
6. PEREELAMUTE TARBEKS RAJATKSE UUS ALAJAAM. TOIDET SAAB RAJATAV ALAJAAM KAABELLIINIDE KAUDU VESKITORNI ALAJAAMAST. TAOTLETAV VÕIMSUS ANTAKSE PÄRAST JÄRVEKÜLA ALAJAAMA VALMIMIST.
7. EESTI TELEFON ARENDAB VÄLJA SIDEVÕRGU PLANEERITAVAST PEETRI DIGITAALJAAMAST EELDATAVATE KLIENTIDE TAOTLUSTE PÕHJAL.

Tallinna Tervisekaitsetalitus
Harjumaa osakond

"08." november 2002 a.

KOOSKÕLASTATUD

u. 1478
Ella Peterin
Tallinna Tervisekaitsetalitus
Harjumaa osakond
vaneminspektor

	OÜ INDOLES
	ARHITEKTUURIBÜROO LITSENTS EE - 3364/899/1996
TELLIJA	OÜ MIDWEST

- OLEMASOLEV TRAFOALAJAAM
- EESTI SORDISEEME
- VESKITORNI
- PROJEKTEERITAVA ALAJAAMA KRUNT
- PROJEKTEERITAV TRAFOALAJAAM
- OLEMASOLEV ELEKTRILIIN
- x x

LIKVIDEERITAV ELEKTRILIIN
- VEETRASSI SERVITUUT
- PALLIVÄLJAK
- SISSESÕIDUD
- PUITPLANKUDEST AED
- OKASPUUHEKK
- Q

TÄNAVAVALGUSTUSE POSTID

PLANEERIT. ALA TEHNILISED NÄITAJAD:

1. PLANEERITAVA ALA SUURUS :	5.2	ha
2. PLANEERITAVA ALA MAABILANSS :		
ELAMUMAA / E / :	39746	m²
TRANSPORDIMAA / L / :	10023	m²
SOTSIAALMAA / Ü / :	2097	m²
TRAFOALAJAAM / T /	45	m²
	KOKKU	51 912 m²
3. SULETUD BRUTOPIND KOKKU :	15 300	m²
ELAMUTE SULETUD BRUTOPIND KOKKU :	15 300	m²

KEHTESTATUD
Rae Vallavolikogu
"B" 12. mai 2003 a.
otsusega nr 21

HARJUMAA RAE VALD			DETAILPLANEERING	2002.
JÄRVEKÜLA KÜLA KOPLI KINNISTU				LEHT NR. 1
T	DIR.	SIRJE HAMMERBERG	MAAKASUTUSE JA HOONESTUSÕIGUSE PLAAN	MÕÖT 1 : 500
	PROJ.	TIINA NARRO		

POS.nr.	krundi aadress	krundi suurus m²	ehitus- alune pind m²	täis- ehituse % %	korruste arv max.	hoonete arv krundil + abihoone	maa siht- otstarve / vastavalt detailpl. liigile /	maa siht- otstarve / vastavalt katastri- üksuse liigile /	maa s otstar osaka / vasta katas üksu liigile %
1		1363	245	18	2	1+1	EE	E	100
2		1274	254	20	2	1+1	EE	E	100
3		1254	250	20	2	1+1	EE	E	100
4		1271	254	20	2	1+1	EE	E	100
5		1230	246	20	2	1+1	EE	E	100
6		1313	249	19	2	1+1	EE	E	100
7		1449	260	18	2	1+1	EE	E	100
8		1263	252	20	2	1+1	EE	E	100
9		1296	259	20	2	1+1	EE	E	100
10		1280	256	20	2	1+1	EE	E	100
11		1289	257	20	2	1+1	EE	E	100
12		1349	243	18	2	1+1	EE	E	100
13		1227	245	20	2	1+1	EE	E	100
14		1212	242	20	2	1+1	EE	E	100
15		1215	243	20	2	1+1	EE	E	100
16		1244	248	20	2	1+1	EE	E	100
17		1597	240	15	2	1+1	EE	E	100
18		1345	242	18	2	1+1	EE	E	100
19		1303	247	19	2	1+1	EE	E	100
20		1310	235	18	2	1+1	EE	E	100
21		1308	248	19	2	1+1	EE	E	100
22		1347	242	18	2	1+1	EE	E	100
23		1235	247	20	2	1+1	EE	E	100
24		1208	242	20	2	1+1	EE	E	100
25		1213	242	20	2	1+1	EE	E	100
26		1215	243	20	2	1+1	EE	E	100
27		1257	251	20	2	1+1	EE	E	100
28		1238	247	20	2	1+1	EE	E	100
29		1222	244	20	2	1+1	EE	E	100
30		1209	242	20	2	1+1	EE	E	100

POS.nr. 22
S = 1347 m²

EE 100		
2	242	1+1

maa siht- tarve vastavalt katastri- üksuse liigile /	maa siht- otstarbe osakaal % / vastavalt katastri- üksuse liigile / %	suletud brutopind sihtotstarvete kaupa / vastavalt detailpl. liigile / m²	suletud brutopind sihtotstarvete kaupa / vastavalt katastriüksuse liigile / m²	PIIRANGUD					servituudid ja muud seadusest tulenevad kinnisomandi kitsendused
				hoonestus- viis	hoone lubatud suurim kõrgus m	hoone orienteeruv ± 0.00 m	katuse kalle °	minimaalne tulepüsivuse klass	
E	100	490	490	lahtine	8.5	43.60	0° - 40°	TP2	Jüri-Järveküla maantee kaitsevöönd 16 m krundi piirist
E	100	508	508	lahtine	8.5	43.60	0° - 40°	TP2	_____
E	100	500	500	lahtine	8.5	43.60	0° - 40°	TP2	_____
E	100	508	508	lahtine	8.5	43.65	0° - 40°	TP2	_____
E	100	492	492	lahtine	8.5	43.65	0° - 40°	TP2	_____
E	100	498	498	lahtine	8.5	43.70	0° - 40°	TP2	_____
E	100	520	520	lahtine	8.5	43.70	0° - 40°	TP2	_____
E	100	504	504	lahtine	8.5	43.70	0° - 40°	TP2	_____
E	100	518	518	lahtine	8.5	43.70	0° - 40°	TP2	_____
E	100	512	512	lahtine	8.5	43.65	0° - 40°	TP2	_____
E	100	514	514	lahtine	8.5	43.60	0° - 40°	TP2	_____
E	100	486	486	lahtine	8.5	43.60	0° - 40°	TP2	Kohaliku Väljaotsa tee kaitsevöönd 14 m krundi piirist
E	100	490	490	lahtine	8.5	43.60	0° - 40°	TP2	Kohaliku Väljaotsa tee kaitsevöönd 14 m krundi piirist
E	100	484	484	lahtine	8.5	43.60	0° - 40°	TP2	Kohaliku Väljaotsa tee kaitsevöönd 14 m krundi piirist
E	100	486	486	lahtine	8.5	43.60	0° - 40°	TP2	Kohaliku Väljaotsa tee kaitsevöönd 14 m krundi piirist
E	100	496	496	lahtine	8.5	43.60	0° - 40°	TP2	Kohaliku Väljaotsa tee kaitsevöönd 14 m krundi piirist
E	100	480	480	lahtine	8.5	43.60	0° - 40°	TP2	Jüri-Järveküla maantee kaitsevöönd 16 m piirist Kohaliku Väljaotsa tee kaitsevöönd 14 m krundi p.
E	100	484	484	lahtine	8.5	43.60	0° - 40°	TP2	Jüri-Järveküla maantee kaitsevöönd 16 m piirist Veetrassi servituut 2m trassivaldaja kasuks
E	100	494	494	lahtine	8.5	43.60	0° - 40°	TP2	Jüri-Järveküla maantee kaitsevöönd 16 m krundi piirist
E	100	470	470	lahtine	8.5	43.60	0° - 40°	TP2	Jüri-Järveküla maantee kaitsevöönd 16 m krundi piirist
E	100	496	496	lahtine	8.5	43.60	0° - 40°	TP2	Jüri-Järveküla maantee kaitsevöönd 16 m krundi piirist
E	100	484	484	lahtine	8.5	43.60	0° - 40°	TP2	Jüri-Järveküla maantee kaitsevöönd 16 m krundi piirist
E	100	494	494	lahtine	8.5	43.60	0° - 40°	TP2	_____
E	100	484	484	lahtine	8.5	43.60	0° - 40°	TP2	_____
E	100	484	484	lahtine	8.5	43.60	0° - 40°	TP2	_____
E	100	486	486	lahtine	8.5	43.60	0° - 40°	TP2	_____
E	100	502	502	lahtine	8.5	43.60	0° - 40°	TP2	_____
E	100	494	494	lahtine	8.5	43.60	0° - 40°	TP2	_____
E	100	488	488	lahtine	8.5	43.60	0° - 40°	TP2	_____
						43.70	0° - 40°	TP2	_____

POS.nr. 34
S = 1985 m²

L 100		
-	-	-

POS.nr. 17
S = 1597 m²

EE 100		
2	240	1+1

VANA-TARTU MNT 20

POS.nr. 36
S = 496 m²

L 100		
-	-	-

POS.nr. 16
S = 1244 m²

EE 100		
2	248	1+1

POS.nr. 15
S = 1215 m²

EE 100		
2	243	1+1

POS.nr. 28
S = 1238 m²

EE 100		
2	247	1+1

POS.nr. 14
S = 1212 m²

SANITAARKAITSETSOON


VÄLJAOTSA TEE

VALGRATIA TEE

36

16

15

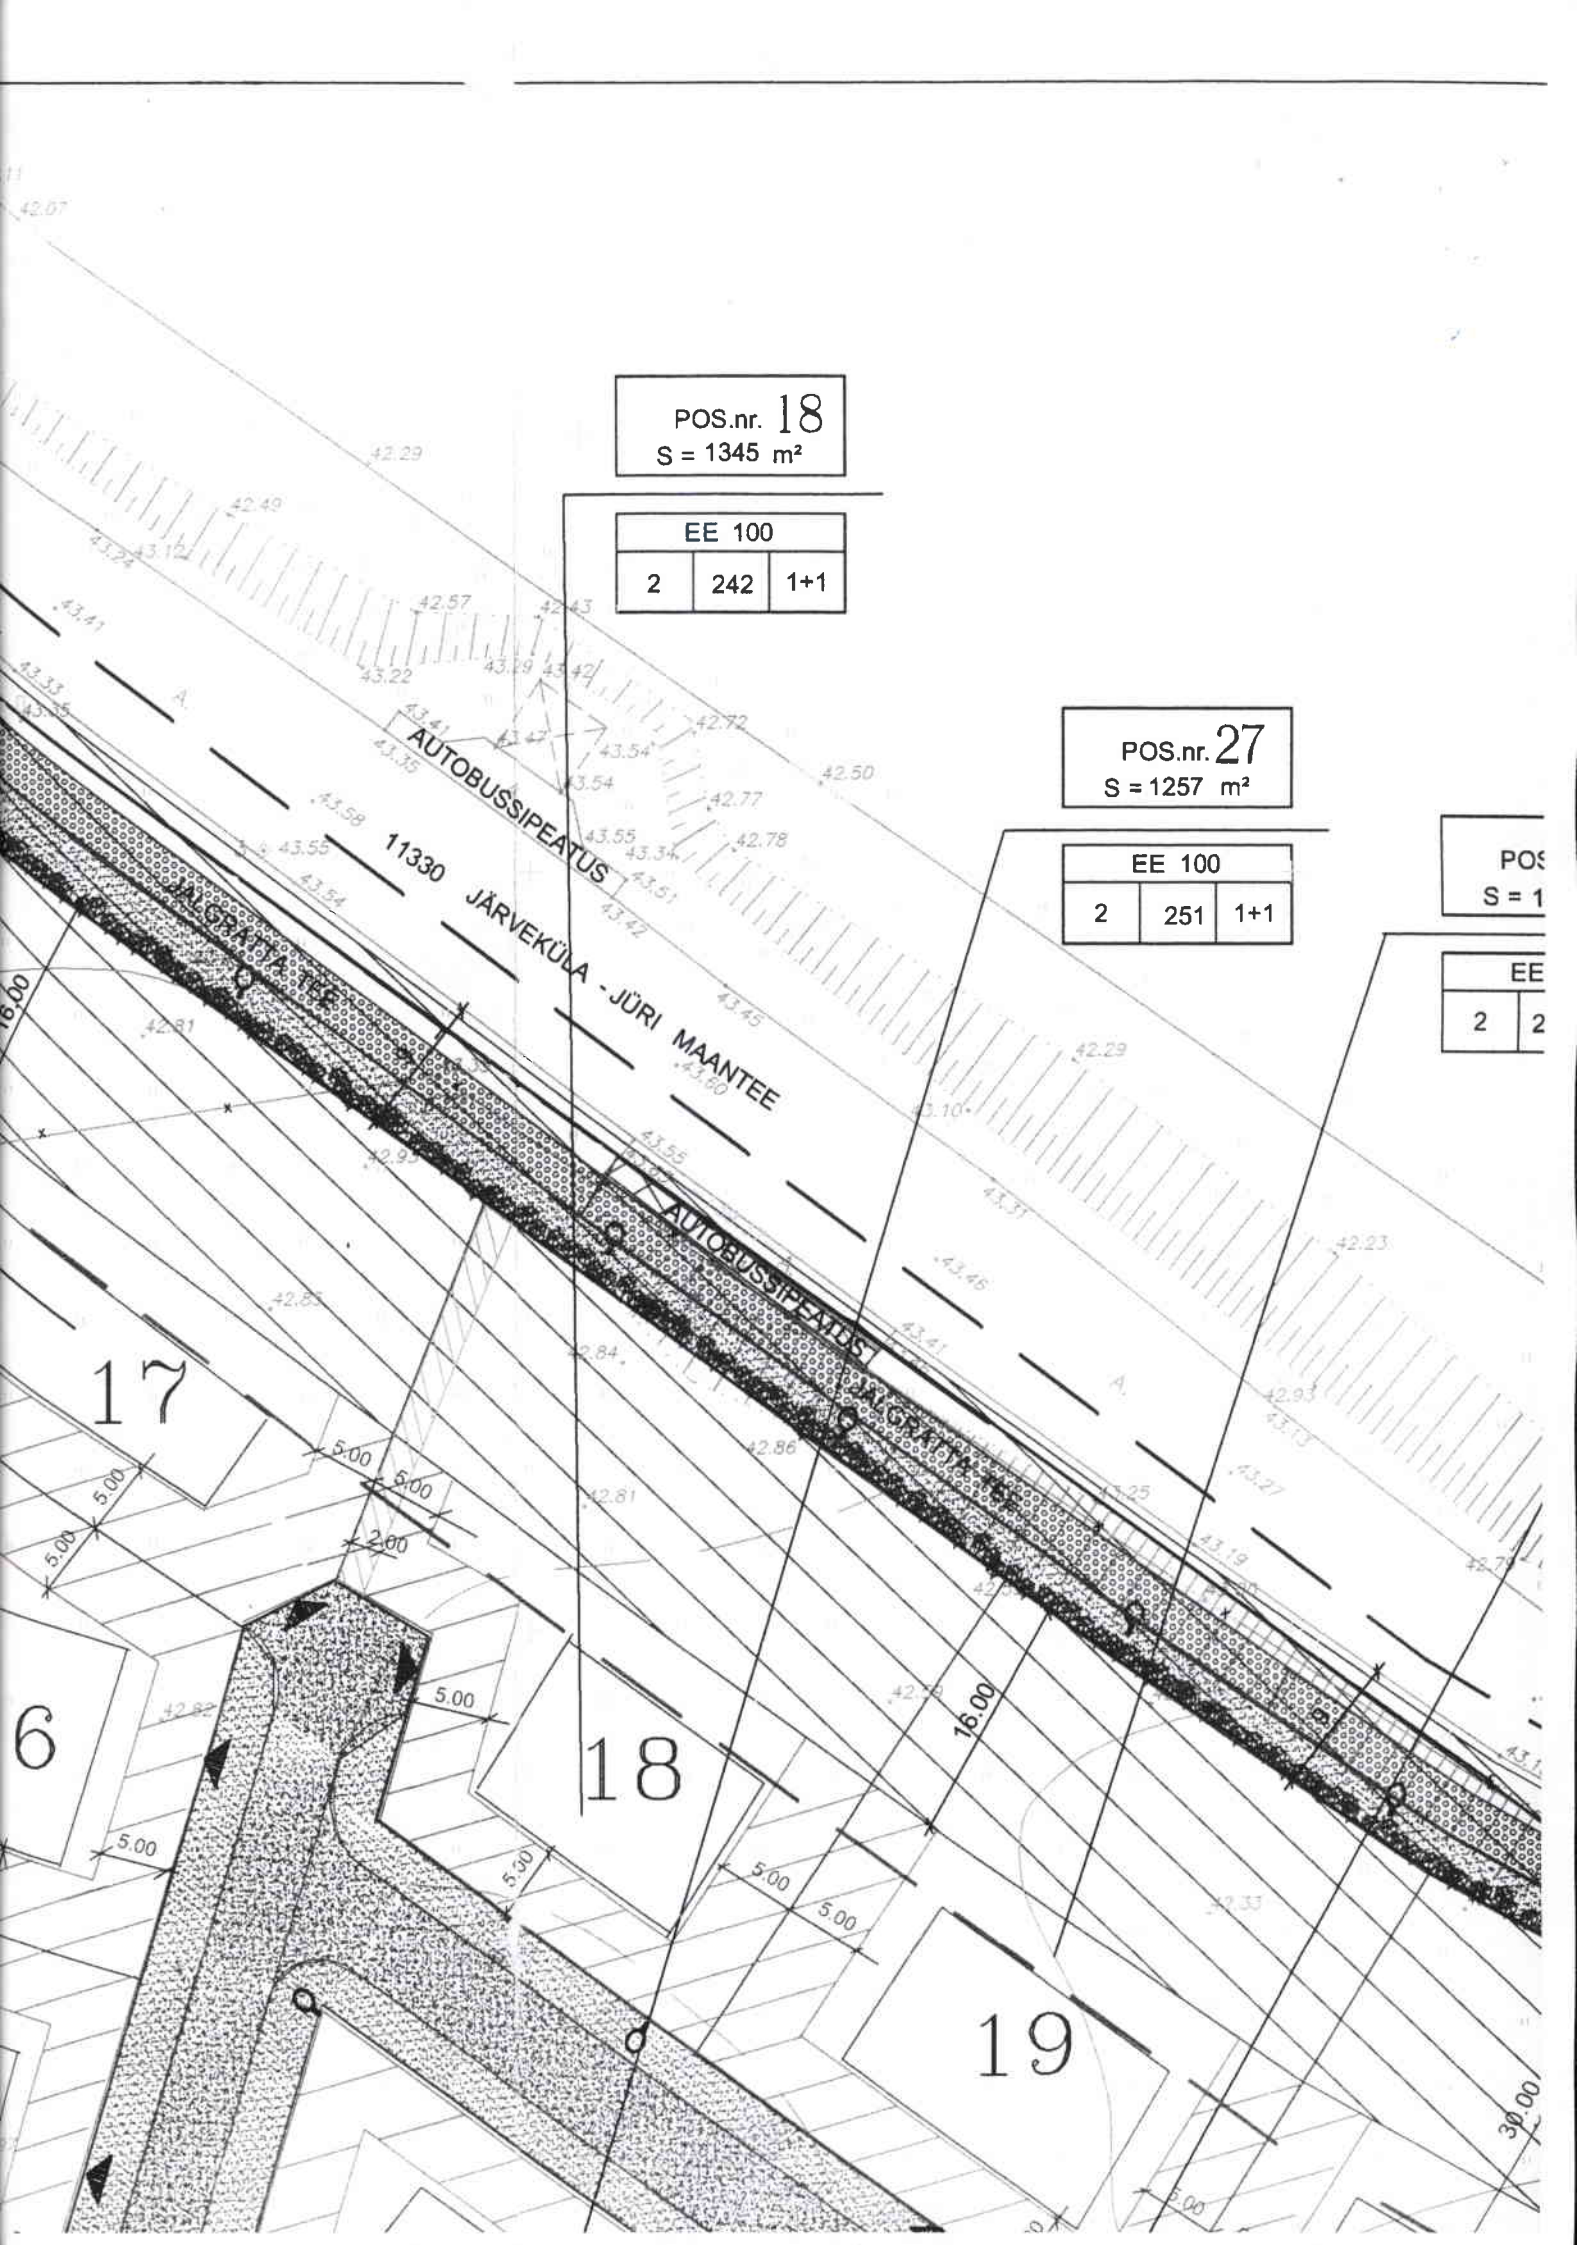

POS.nr. 18
S = 1345 m²

EE 100		
2	242	1+1

POS.nr. 27
S = 1257 m²

EE 100		
2	251	1+1

POS
S = 1

EE	
2	2

17

18

19

6