HARJUMAAL RAE VALLAS JÜRI ALEVIKUS ASUVA ARUKÜLA TEE 59A TOOTMISTERRITOORIUMI DETAILPLANEERING

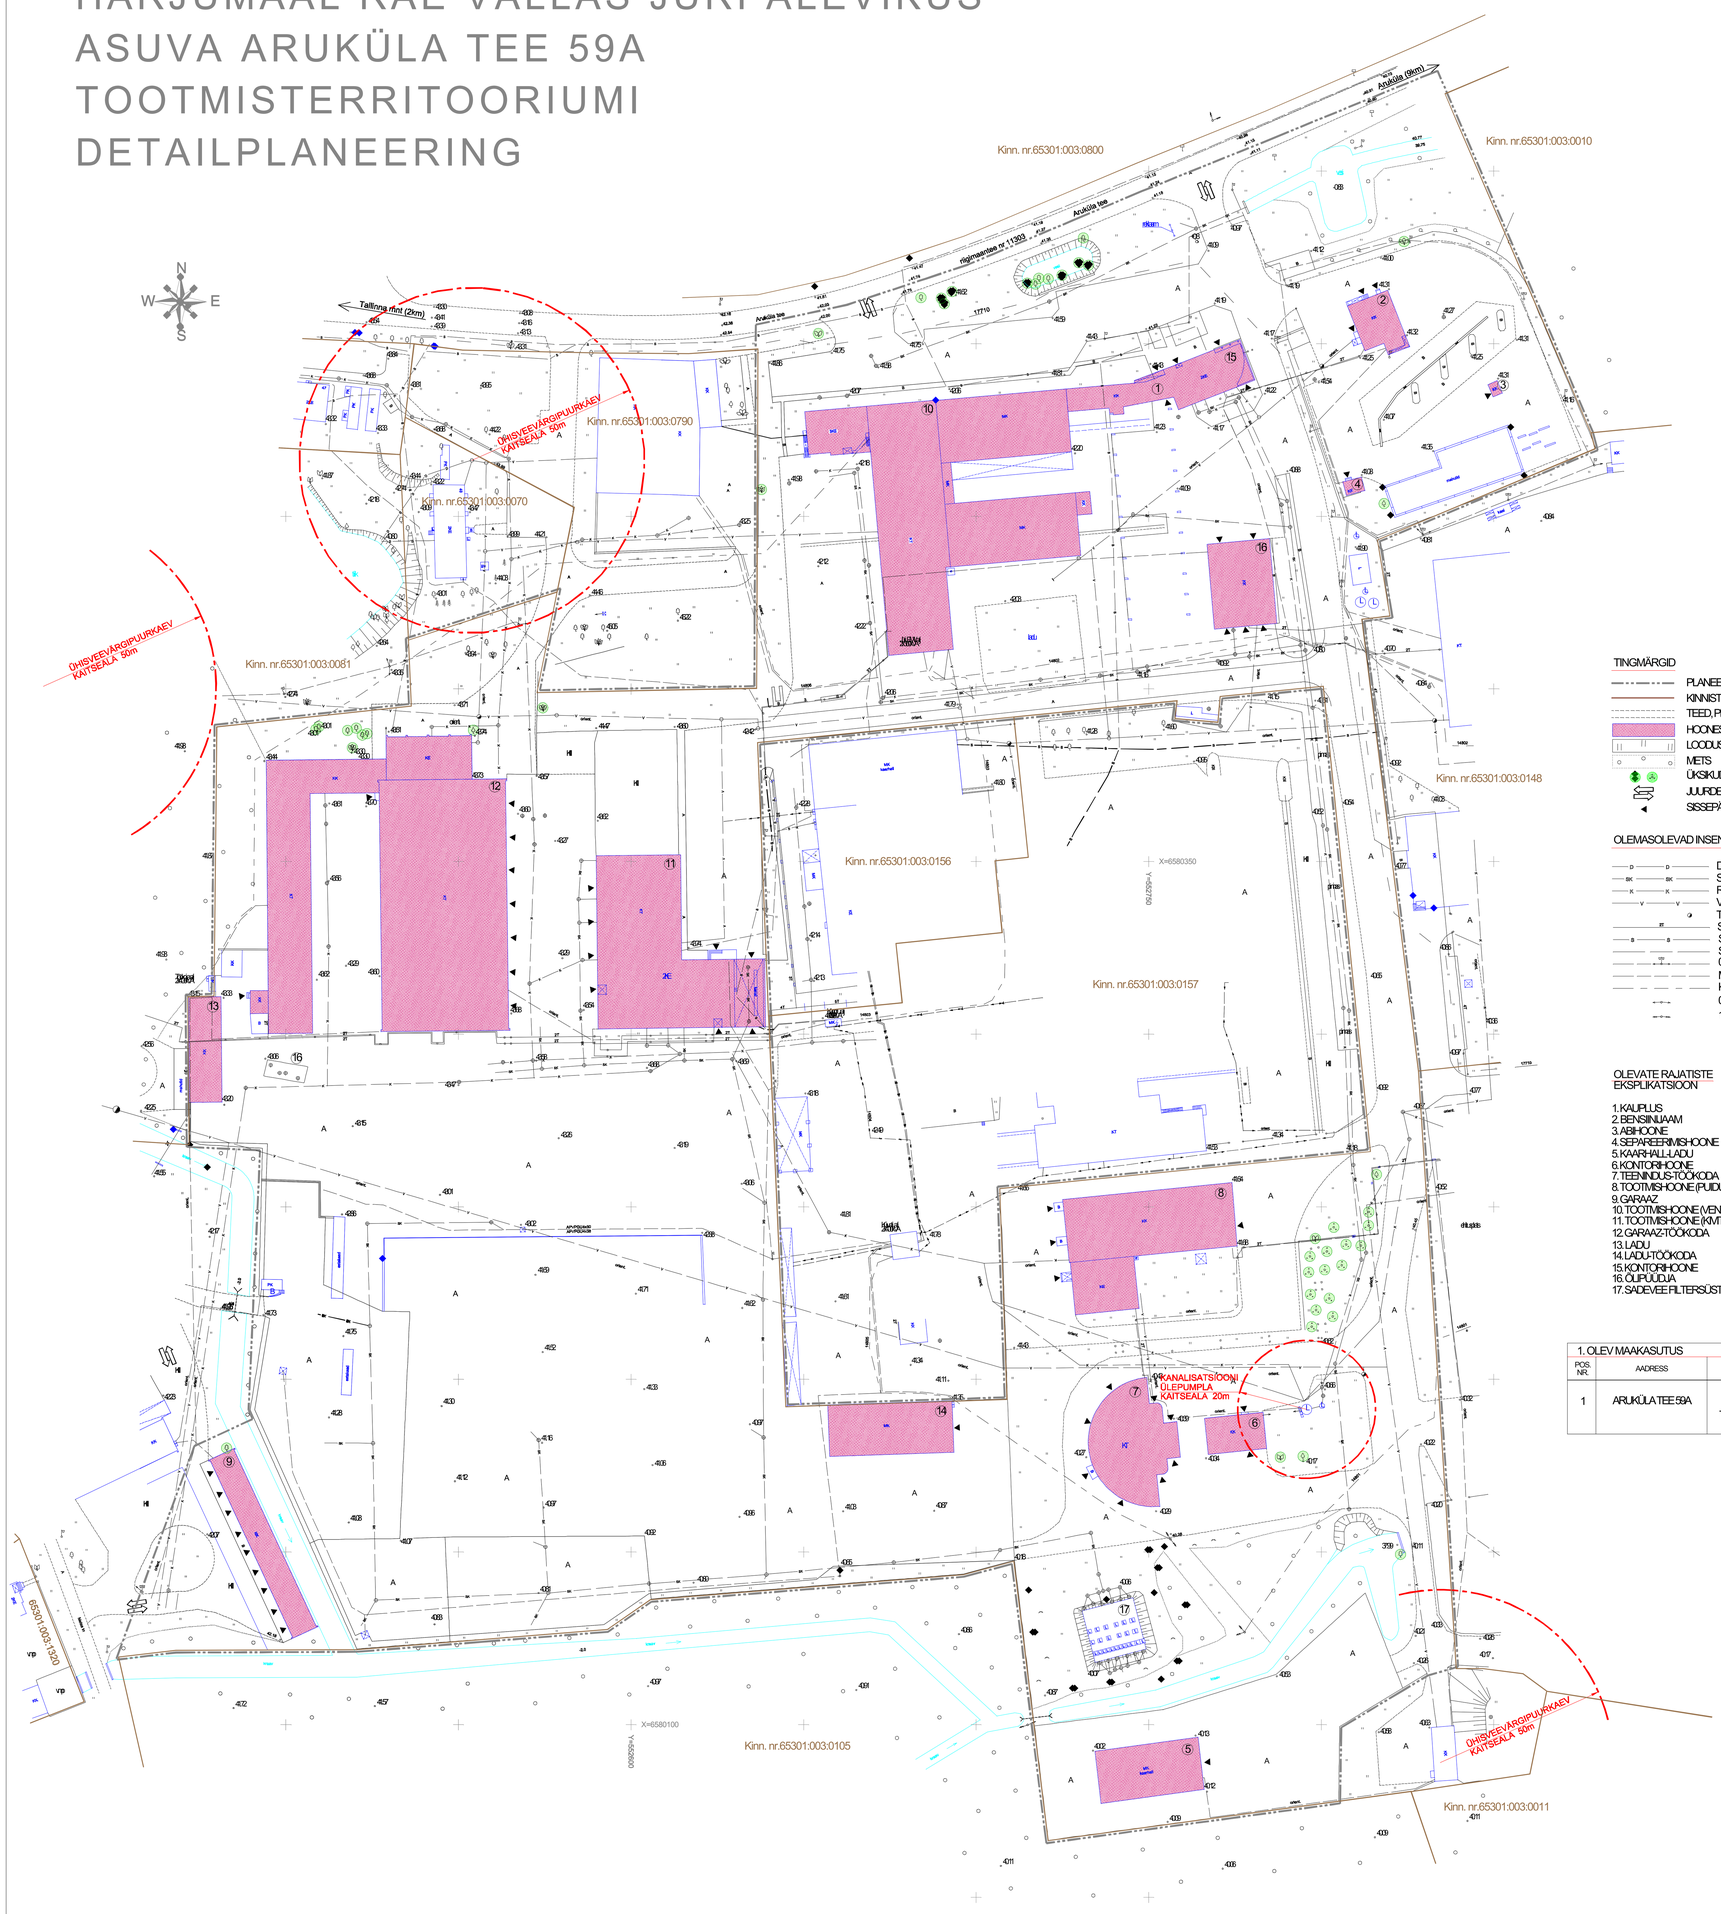

TINGMÄRGID

- PLANEERITAVA ALA PIIR
- KINNISTUTE PIIRID
- TEED, PLATSID
- HOONESTUS
- LOODUSLIK ROHUMAA
- METS
- ÜKSIKUD PUUD, PÕÕSAD
- JUURDEPÄÄS MAAKASUTUSELE
- SISSEPÄÄS HOONESSE

OLEMASOLEVAD INSENERVÕRGUD

- DRENAAZITORUSTIK
- SADEVETE TORUSTIK
- REOVETE TORUSTIK
- VEETORUSTIK
- TULETÕRJEHÜDRANT
- SIDEKANALISATSIOON
- SIDEKAABEL
- 0,4kV ÕHULIIN, TÄNAVAVALGUSTUSPOST
- MADALPINGEKAABEL
- KÕRGEPINGEKAABEL
- 0,4kV ÕHULIIN
- 10kV ÕHULIIN

OLEVATE RAJATISTE EKSPLIKATSIOON

1. KAUPLUS
2. BENSIINIJAAM
3. ABIHOONE
4. SEPAREERIMISHOONE
5. KAARHALL-LADU
6. KONTORIHOONE
7. TEENINDUS-TÖÖKODA
8. TOOTMISHOONE (PUIDUTSEHH)
9. GARAAZ
10. TOOTMISHOONE (VENT.SEADMED)
11. TOOTMISHOONE (KIVITÖÖTLEMINE)
12. GARAAZ-TÖÖKODA
13. LADU
14. LADU-TÖÖKODA
15. KONTORIHOONE
16. ÕLIPUUDJA
17. SADEVEE FILTERSÜSTEEM-ÕLIPÜÜDJA

1. OLEV MAAKASUTUS

POS. NR.	AADRESS	MAAKASUTUS	MÄRKUSED
1	ARUKÜLA TEE 59A	97 428m² TOOTMIS-TERRITOORIUM	

AADRESS: ARUKÜLA TEE 59A JÜRI ALEVIK, RAE VALD HARJUMAA	OBJEKT: ARUKÜLA TEE 59A TOOTMISTERRITOORIUM	PROJEKT: DETAILPLANEERING	JOONIS: TUGIPLAAN
OMANIK: SKANSKA EMV AS, OÜ H&P TREPP		TÖÖTEOSTAJA: Casa Projekt OÜ ENDLA 92-15 TALLINN 10614 REG.NR. EP-103491123-0001 TEL. 668 46 30 E-MAIL: casa@casa.ee	TÖÖ NR.: 71/01 MÕÕT.: 1: 1000
TELLIJA: SKANSKA EMV AS			STAADIUM: DP JOONISE NR.: 2
PROJEKTJUHT	S. ELME		VÄLJATRÜKKIKUUPÄEV.
ARHITEKT	A. KSENOFONTOV		ARCHICAD 6.5 R3 LITSENTSI NR. 101213022
ARHITEKT	K. METSPALU		AUTOCAD 2000 LITSENTSI NR. 640-037998846