


Y = 553750

X = 6585950

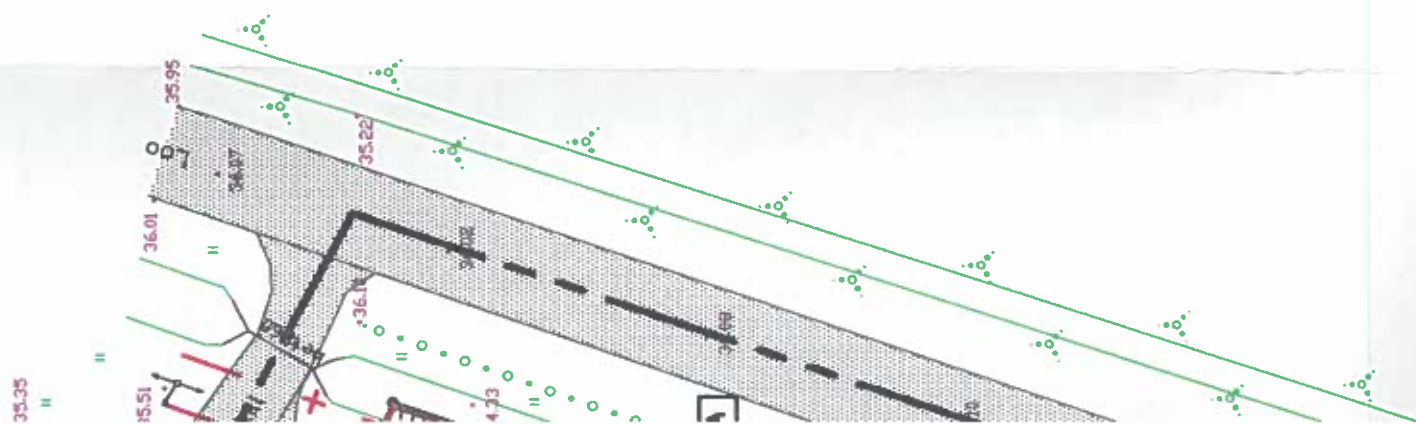

EKSPLIKATSIOON:

1. ELUMAJA
2. TALL
3. MAAKELDER
4. SAHTKAEV
5. KOGUMISMAHUTI
6. MOBIILTELEFONI MAST
7. MOBIILTELEFONI MASTI TEHNOMAJA
8. KASVUHOONE
9. PLANEERITAV TULETÖRJE VEEVÖTUKOHT
10. PLANEERITAVAD WC-D

TINGMÄRGID:

- | | |
|--|--|
| | PLANEERITAVA ALA PIIR |
| | KATASRIÜKSUSE/KINNISTU PIIR |
| | MOODUSTAVA KRUNDI PIIR |
| | ÕHULIINI JA KÕRVALMAANTEE KAITSEVÕRND |
| | EHITUSKEELU SERVITUUT |
| | PLANEERITAV TEENINDUSHOONE MAA (kataster - ärimaa) |
| | PLANEERITAV PEREELAMU MAA (kataster - elumumaa) |