


LAGEDI ALEVİK

1:10 000

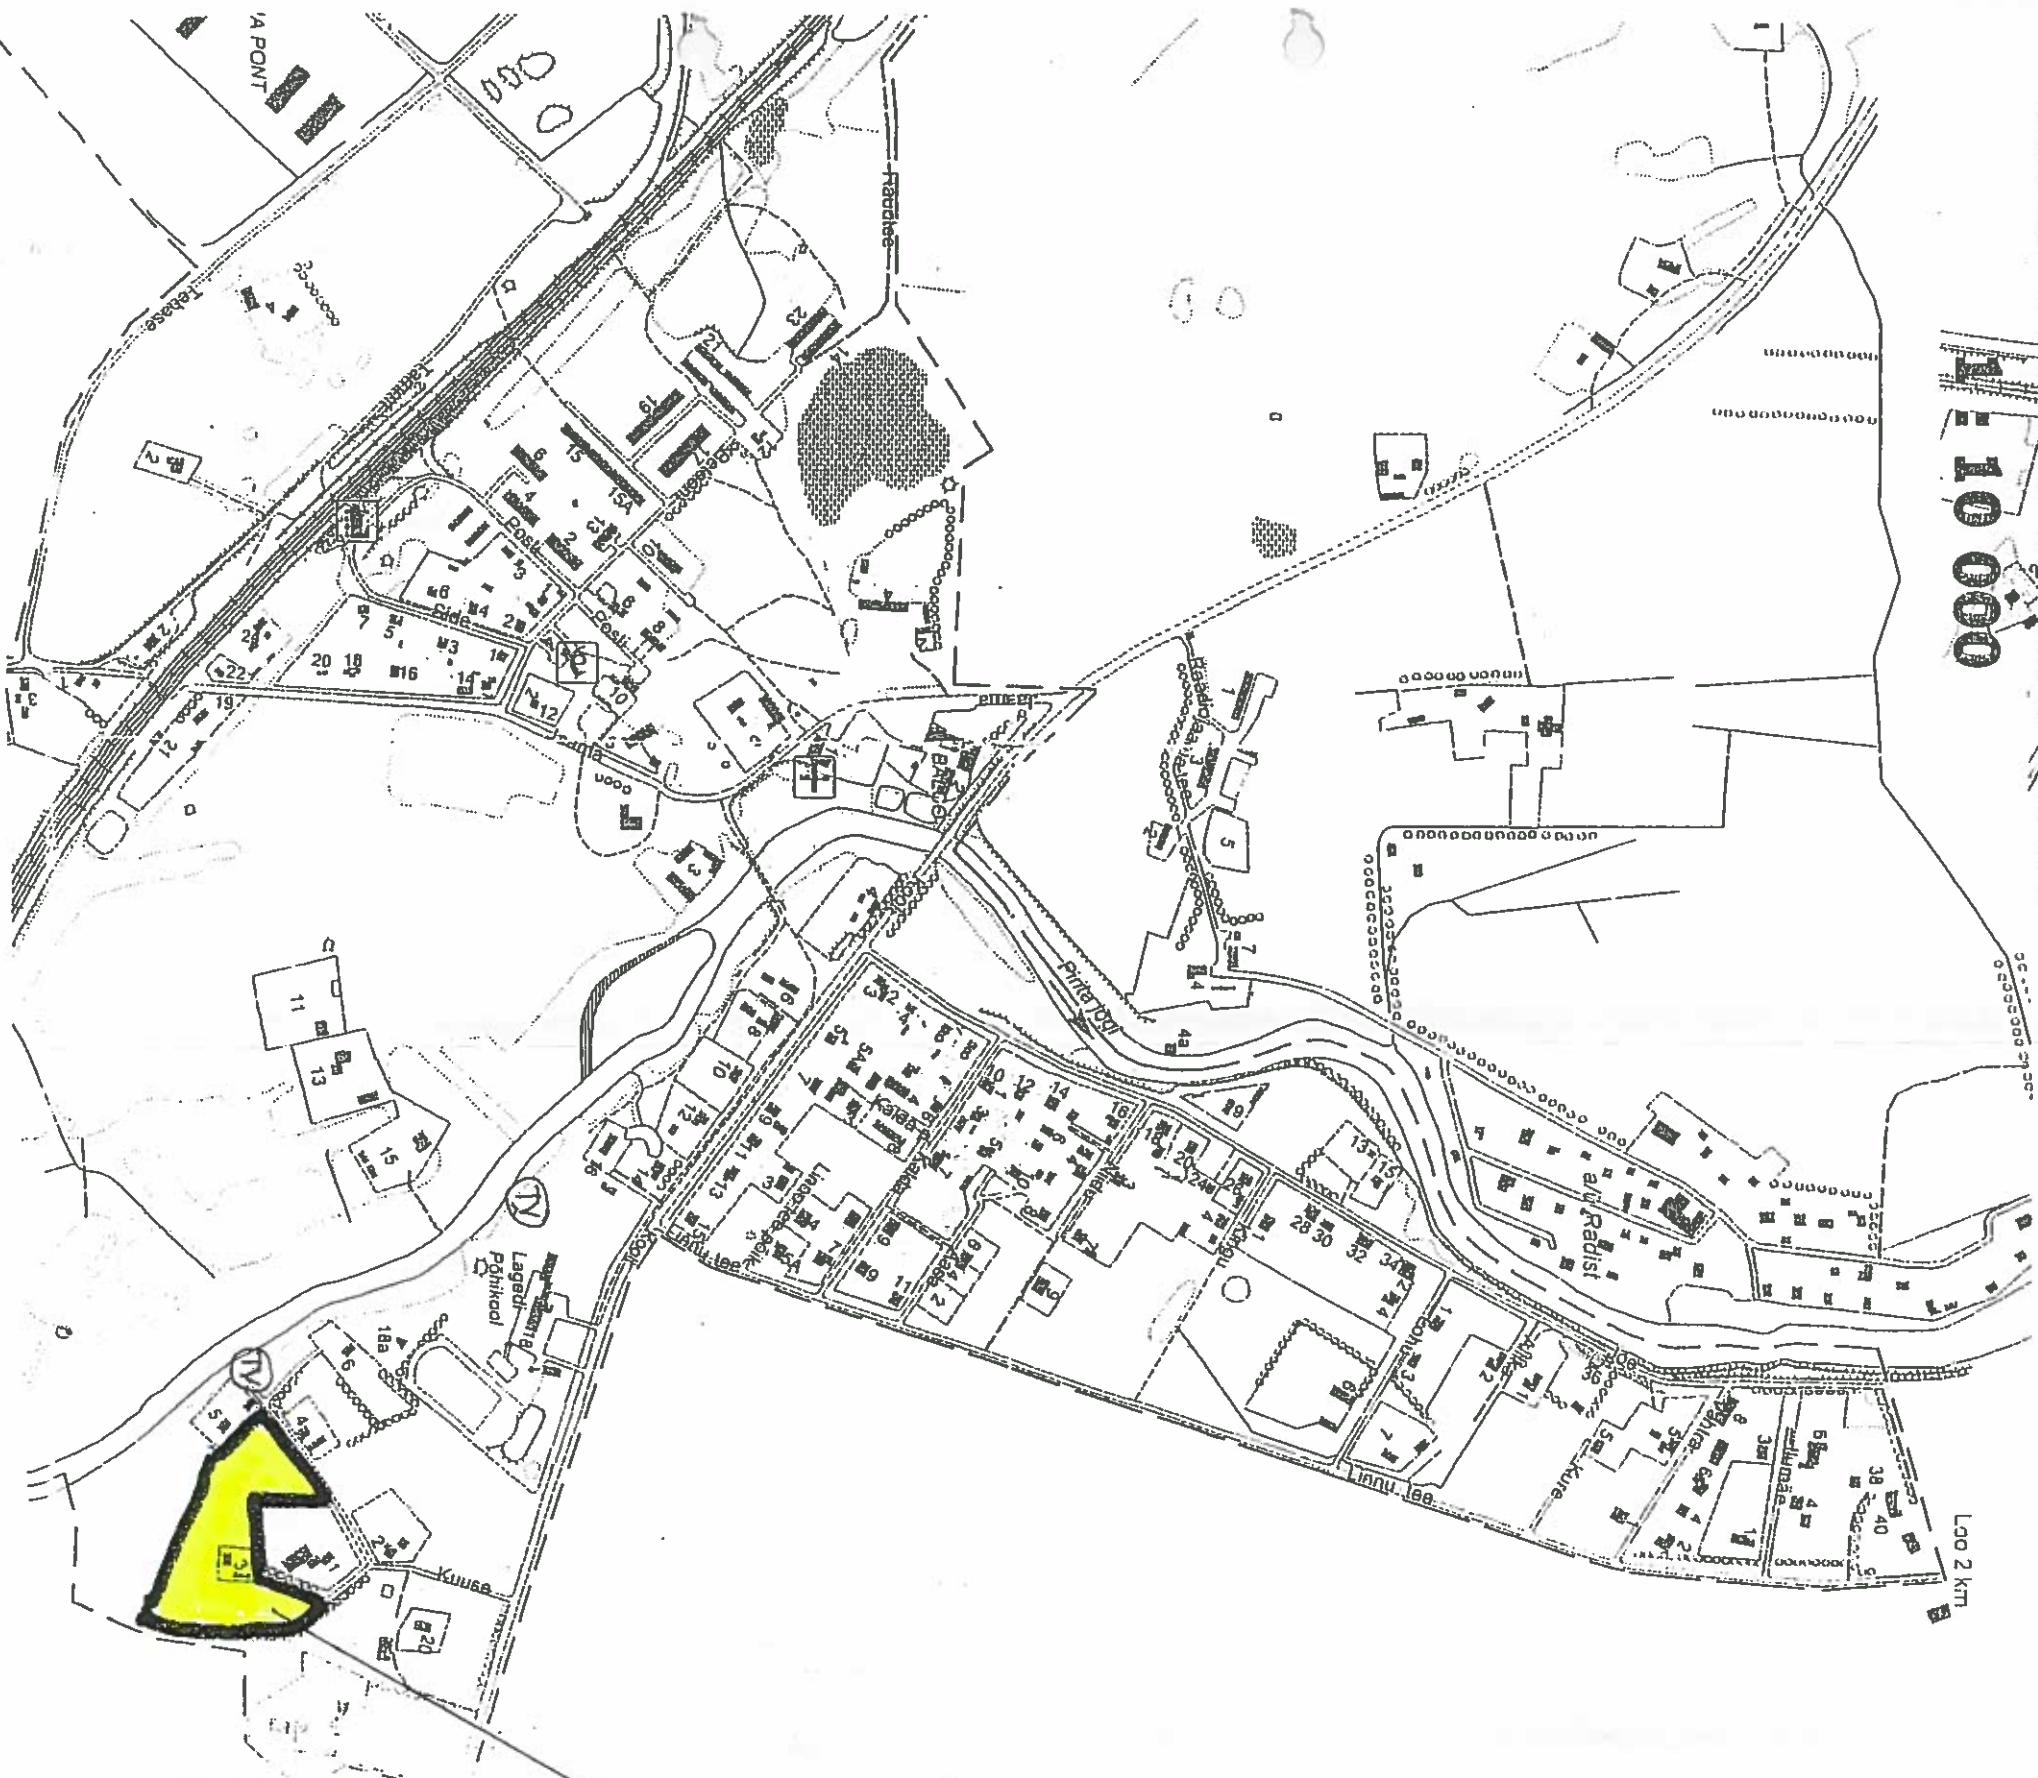

PLANEERINGUALA

TV - TULETÕRGE VEEVÕTUKOHT

Töö tellija:

OÜ HARBET

Töö nimetus:

LAGEDI ALEVIKU
MIIKLISAUN 2 KINNISTU
DETAILPLANEERING
Rae vald, Lagedi alevik

Töö number:

2003/30

proj. juht H. KULBAS
arhitekt H. KULBAS

joonis:

ASUKOHASKEEM

JOONIS

A - 1