


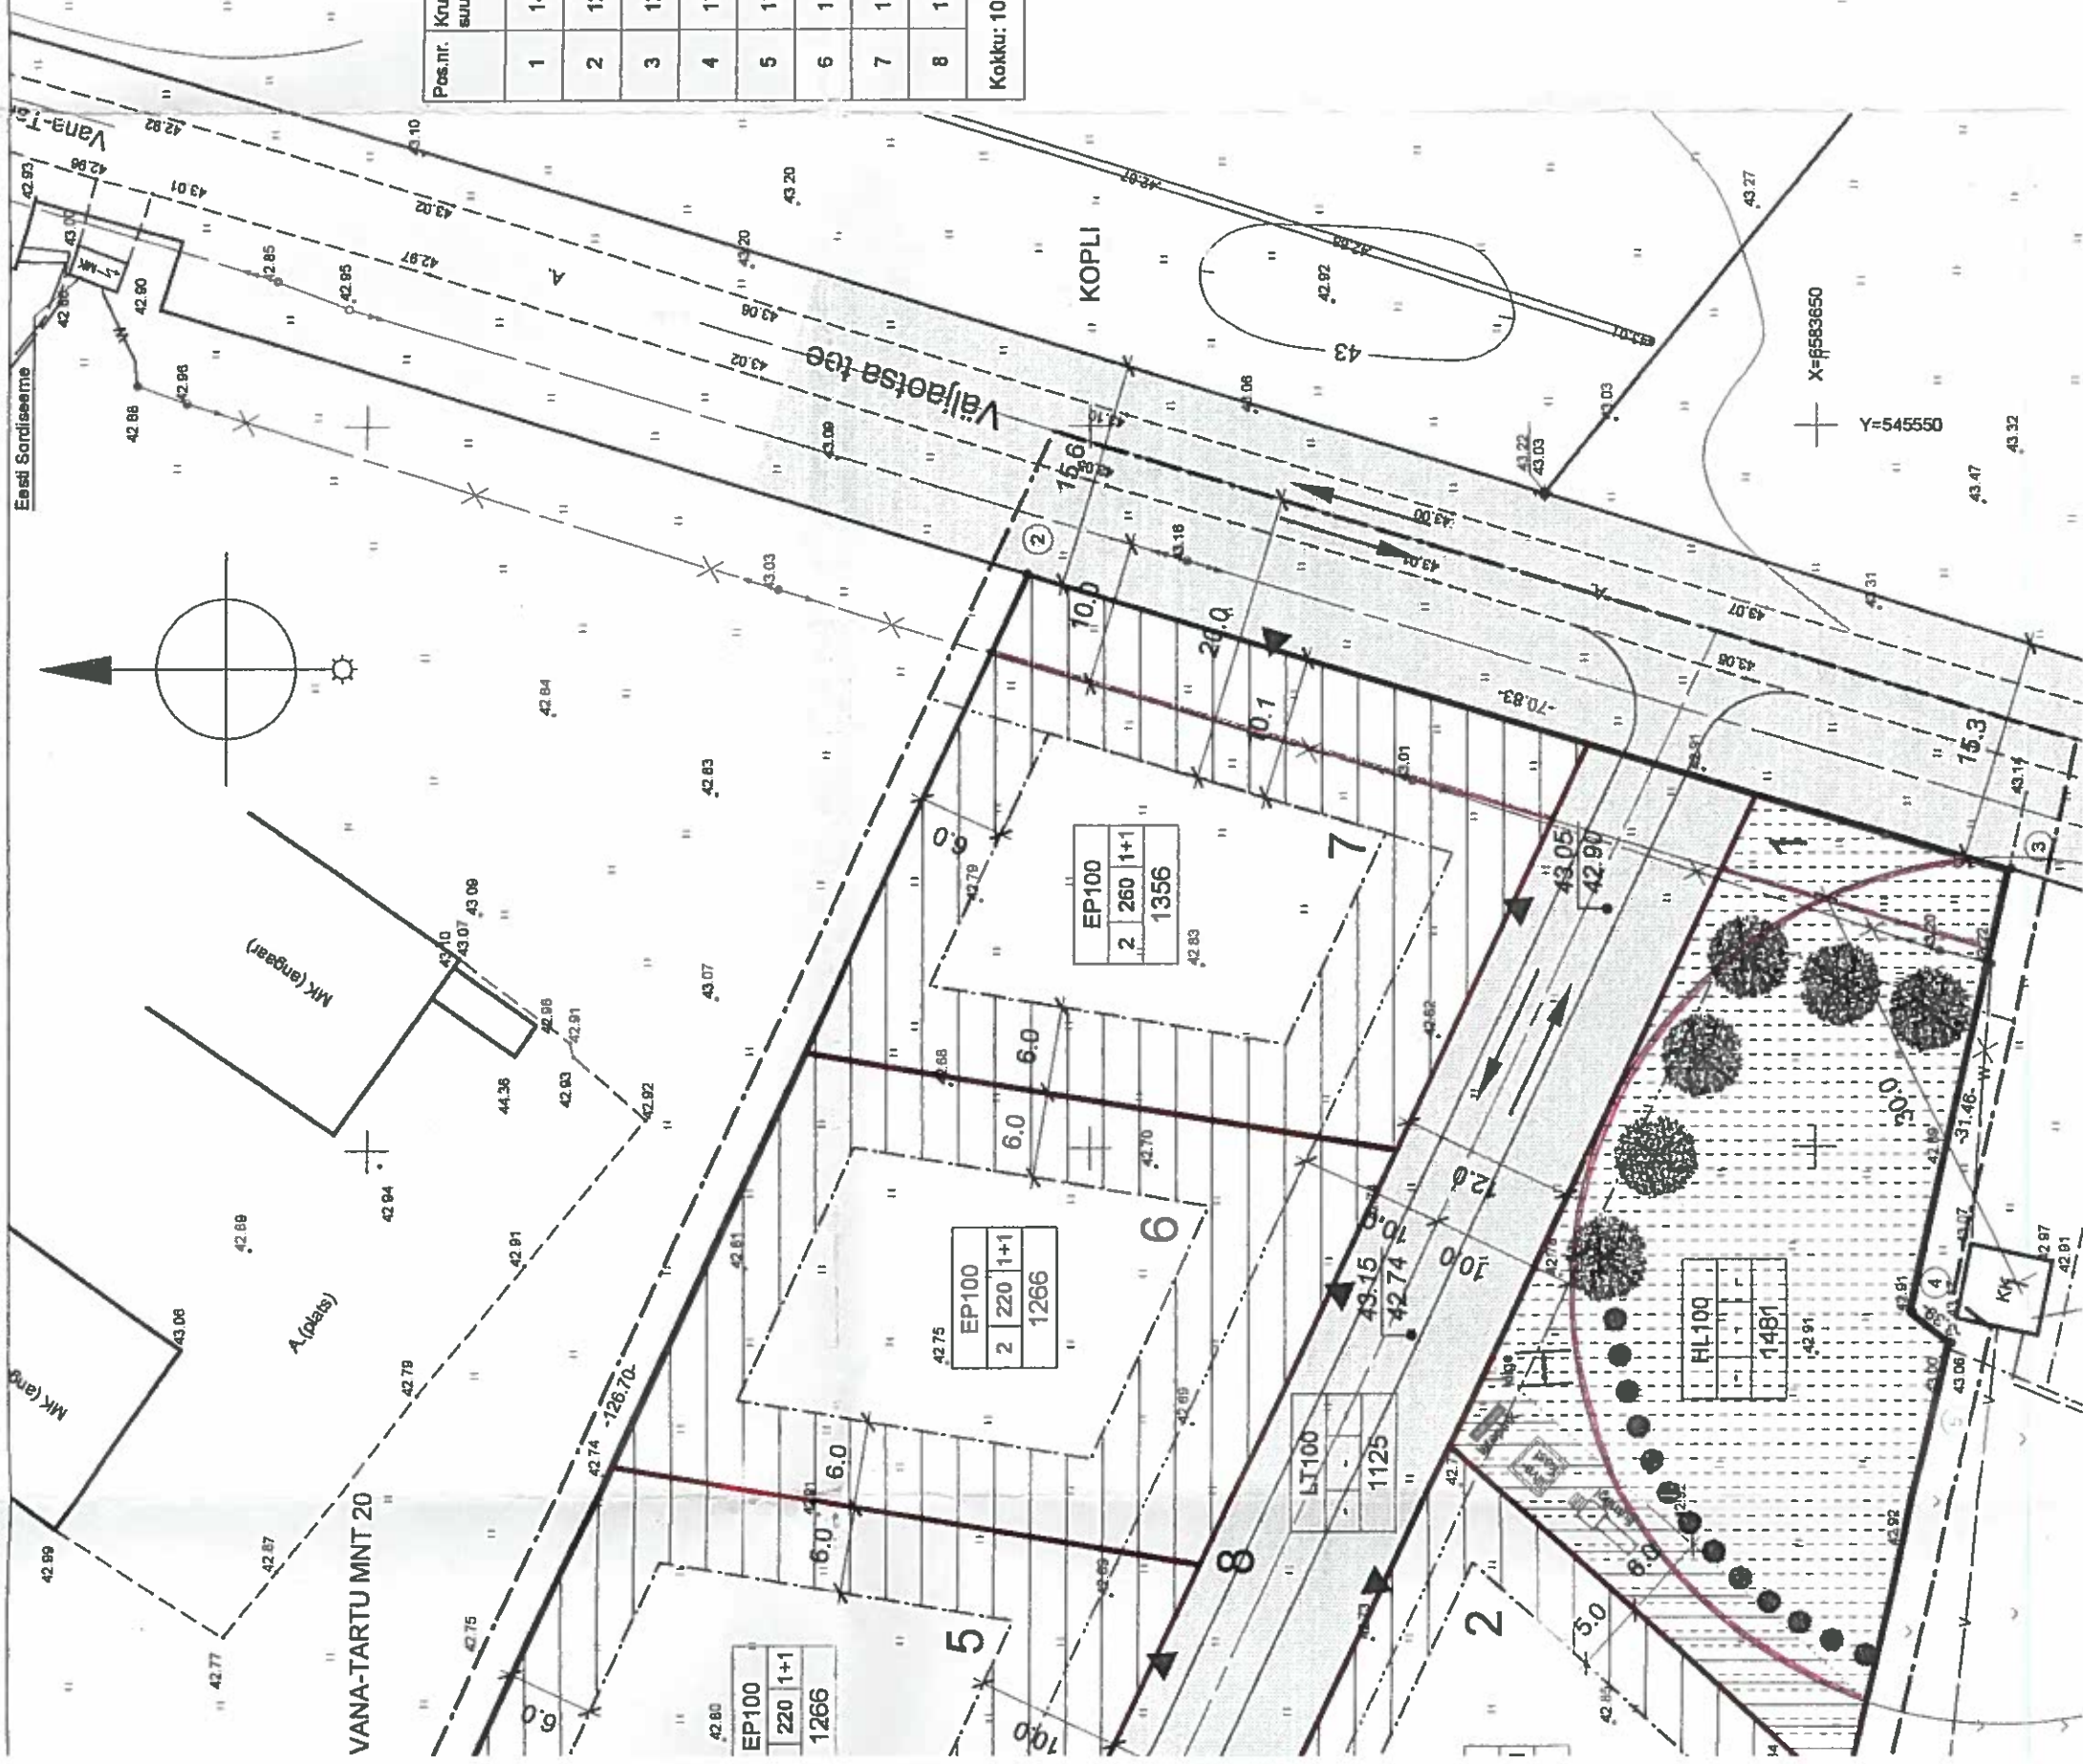

PLANEERITAVA ALA NÄITAJAD:

- PLANEERITAVA ALA SUURUS - 1,0265 ha
- PLANEERITAVA ALA BILANSS - ELAMUMAA (E) 7659 m² (75,6 %)
- SOTSIAALMAA (Ü) 1481 m² (14,4 %)
- TRANSPORSIMAA (L) 1125 m² (11,0 %)
- SULETUD BRUTOPIND KOKKU - 2800 m²
- SULETUD BRUTOPINDADE BILANSS - ELAMISPIND 2800 m²

PLANEERITAVA ALA NÄITAJAD:

Pos.nr.	Krundi suurus, m²	Max ehitusala pind, m²	Täis-ehituse %	Kommu-sellius	Hoonete arv krundil	Maa siht-otstarve (det.plan.)	Maa siht-otstarve (kat.)	Sihtots-tarve osakaal	Suletud brutopind (det.plan.)	Suletud brutopind (kat.)	Piirangud, servituudid, märkused
1	1481	-	-	-	-	HL	Ü	100	-	-	- Puurkaevu sanitaarkäivevõrgud. - Veevõrgu kaitsesõrgud 3x3 m. - Kinnistustarvete kaitsesõrgud 2x2 m. - Krundile võib rajada ka paariselamu.
2	1213	260	21.4	2	2	EP	E	100	520	520	-
3	1229	220	17.9	2	2	EP	E	100	440	440	-
4	1329	220	16.6	2	2	EP	E	100	440	440	-
5	1266	220	17.4	2	2	EP	E	100	440	440	-
6	1266	220	17.4	2	2	EP	E	100	440	440	-
7	1356	260	19.2	2	2	EP	E	100	520	520	- 10 KV õhuline kaitsesõrgud. - Krundile võib rajada ka paariselamu.
8	1125	-	-	-	-	LT	L	100	-	-	-
Kokku: 10265									2800	2800	

ANDMED KRUNTIDE MOODUSTAMISEKS.

Pos. nr.	Krundi aadress	Krundi plan. sihtotstarve (kat.)	Krundi plan. suurus, m²	Moodusta-takse kinnistutest	Osade suurused, m²	Kinnistu seni-ne sihtots-tarve (kat.)
1	Kannikese tee 1	Ü	1481	Kannikese mü		T
2	Kannikese tee 3	E	1213	Kannikese mü		T
3	Kannikese tee 5	E	1229	Kannikese mü		T
4	Kannikese tee 8	E	1329	Kannikese mü		T
5	Kannikese tee 6	E	1266	Kannikese mü		T
6	Kannikese tee 4	E	1266	Kannikese mü		T
7	Kannikese tee 2	E	1356	Kannikese mü		T
8	Kannikese tee	L	1125	Kannikese mü		T

Märkus: Planeeritud kruntide aadressid on välja pakutud tellija poolt.

PLANEERINGU TELLIJAJ: