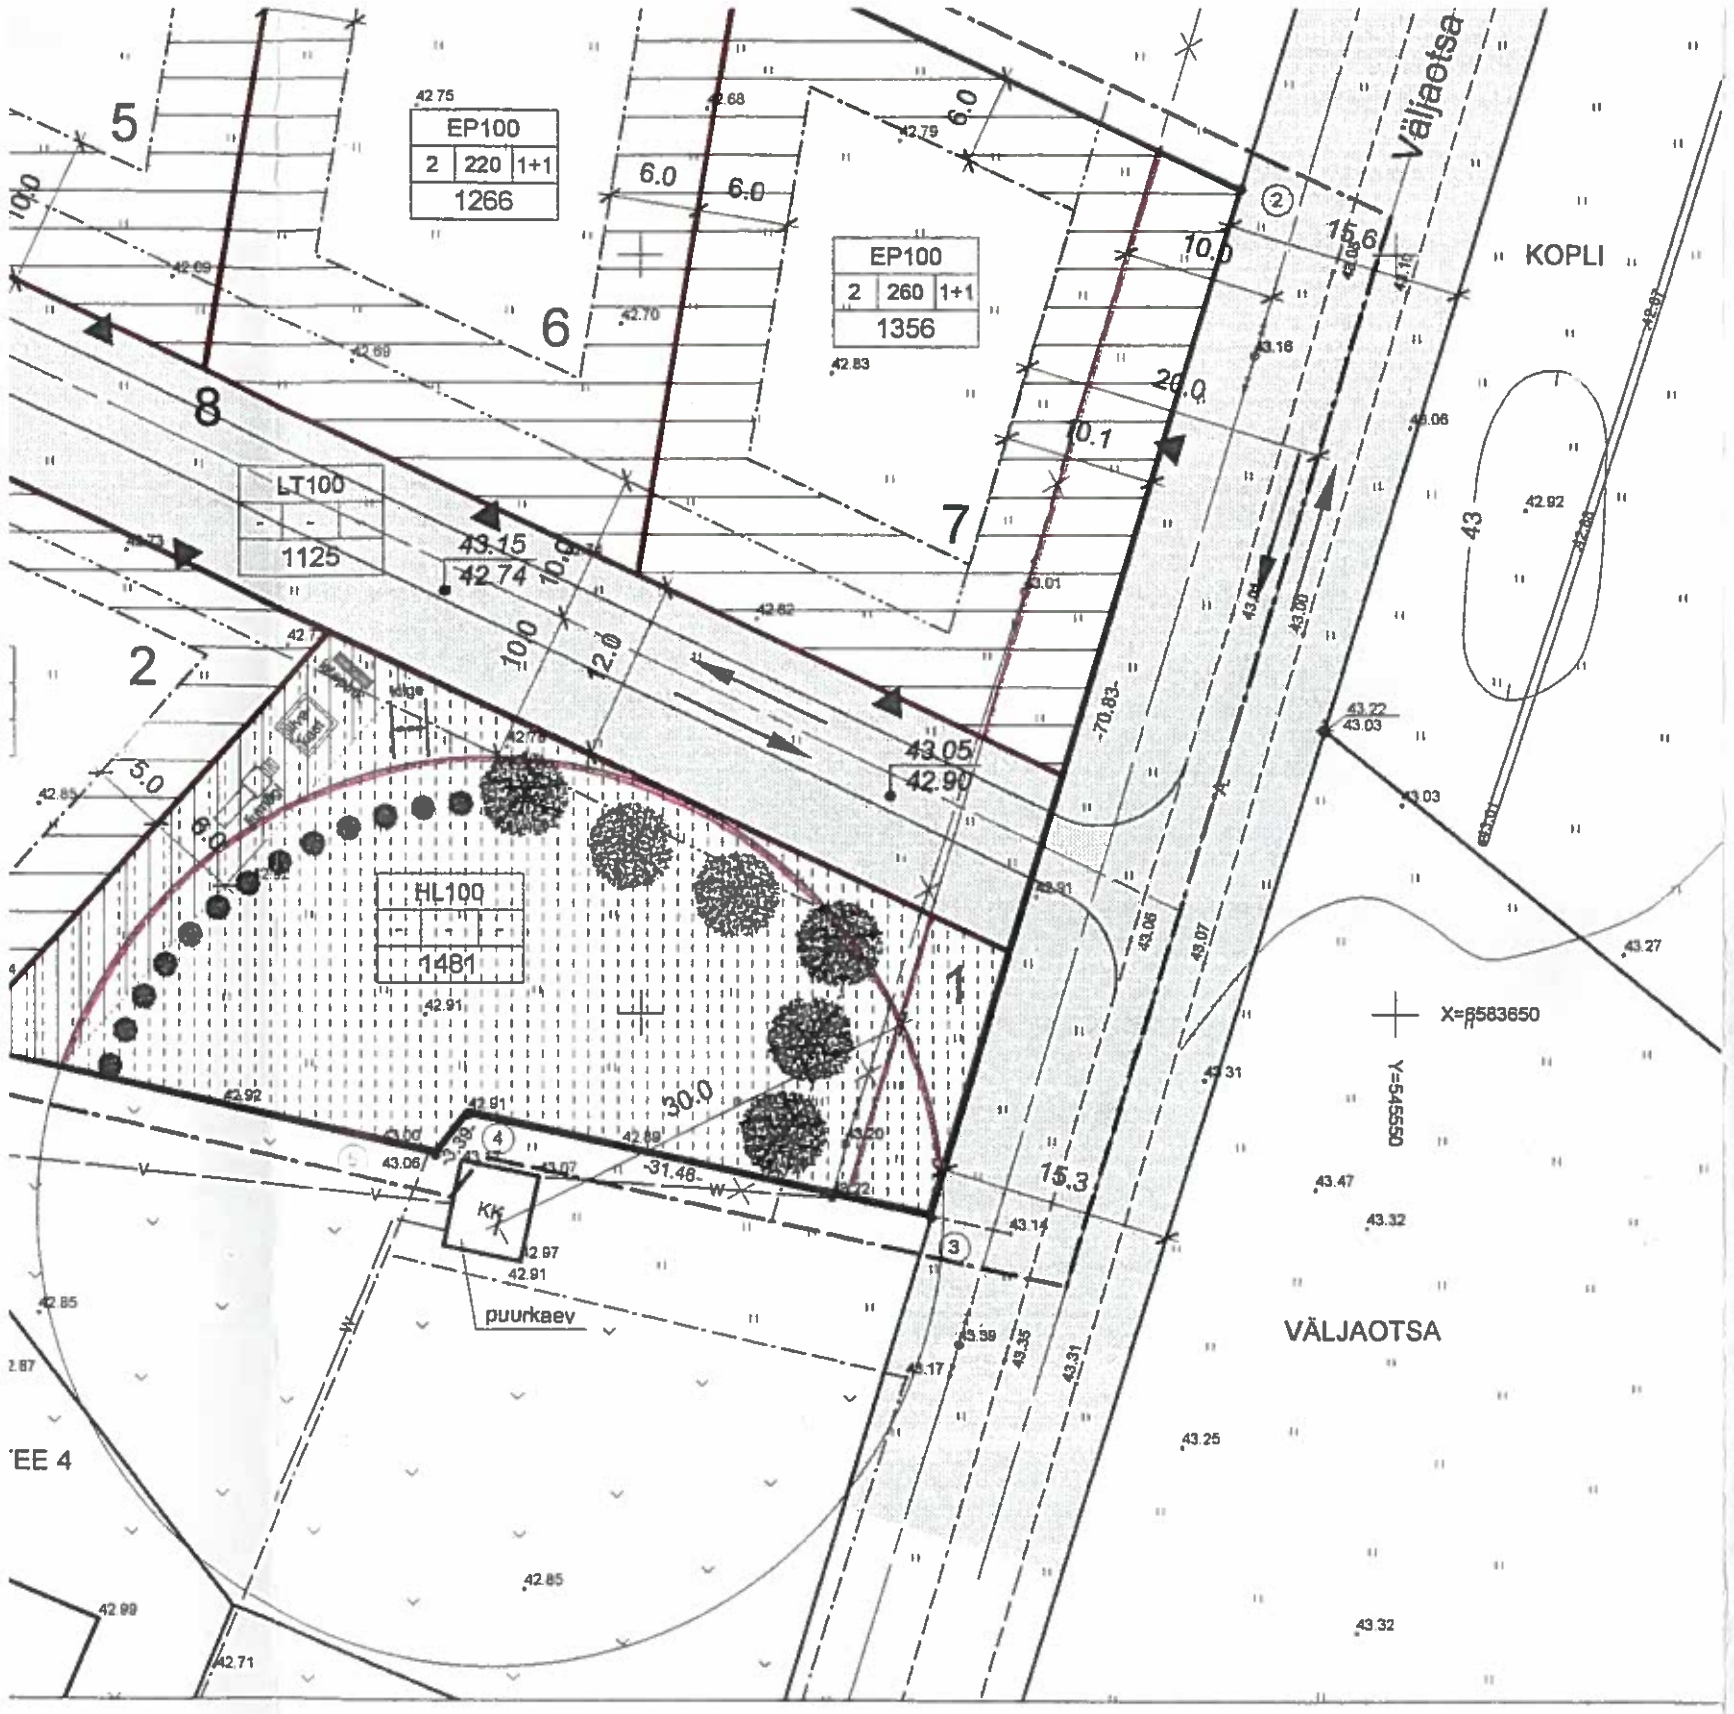

7	1356	260	19.2	2	2	EP	E	100	520	520	- 10 kV õhuliini kaitsevöönd. - Krundile võib rajada ka paariselamu.
8	1125	-	-	-	-	LT	L	100	-	-	-
Kokku: 10265									2800	2800	

ANDMED KRUNTIDE MOODUSTAMISEKS.

Pos. nr.	Krundi aadress	Krundi plan. sihtotstarve (kat.)	Krundi plan. suurus, m²	Moodusta-takse kinnistutest	Osade suurused, m²	Kinnistu senine sihtots-tarve (kat.)
1	Kannikese tee 1	Ü	1481	Kannikese mü		T
2	Kannikese tee 3	E	1213	Kannikese mü		T
3	Kannikese tee 5	E	1229	Kannikese mü		T
4	Kannikese tee 8	E	1329	Kannikese mü		T
5	Kannikese tee 6	E	1266	Kannikese mü		T
6	Kannikese tee 4	E	1266	Kannikese mü		T
7	Kannikese tee 2	E	1356	Kannikese mü		T
8	Kannikese tee	L	1125	Kannikese mü		T

Märkus: Planeeritud kruntide aadraseid on väljapakutud tellija poolt.

PLANEERINGU TELLIJA:

OÜ KODALA	(nimi)	ü. ALJAM
	(allkiri, kuupäev)	07.12.2003

KEHTESTATUD
Rae Vallavolikogu
"B" 01 2004 a
otsusega nr 196
Kaie Narro
Rae valla arhitekt

MÄRKUSED:

1. Tehnovõrkude lahendus vt. Tehnovõrkude koondplaanil.
2. Pereelamu kruntide haljastuse lahendus täpsustatakse hooneprojekti koosseisus või eraldi projektiga.
3. Haljasmaa krundi haljastus ja inventar täpsutada eraldi. Mänguelendid on teisaldatavad.
4. Hoone arhitektuursed nõuded vt. Seletuskiri.
5. Piirdeaedade kujundustingimused vt. Seletuskiri.
6. Planeeritud tee kõrgusmärgid täpsustada teeprojektiga.

INI KAITSEVÖÖND /
J SAN.KAITSEVÖÖND)
JD KRUNDI PIIR
IDI NUMBER
DILE
TOTSTARVE JA OSAKAAL
LISUS,
UNE PIND,
ARV KRUNDIL (elamu+abihoone)
DALA

EP — PEREELAMU MAA
LT — TEE MAA
HL — LOODUSLIK HALJASMAA
HOONESTUSALA
EHITUSKEELUALA
TEE KAITSEVÖÖND
LIIKLUSSUUND

43.05 / 42.90 — PLAN. KÕRGUSMÄRK
OL.OLEV KÕRGUSMÄRK
ISTUTATAV PUU
ISTUTATAV PÕÕSAS

TIIT KALJUNDI PROJEKTGRUPP OÜ Reg. nr. 10091765 tel/fax 6011773, tiitka@hot.ee			KANNIKESE KINNISTU DETAILPLANEERING Järveküla küla, Rae vald, Harjumaa	Töö nr. 0303 08.12.2003
Direktor	T. Kaljundi			
Arhitekt	I.-M.Veelma		PÕHIJOONIS M 1:500	AP-2