


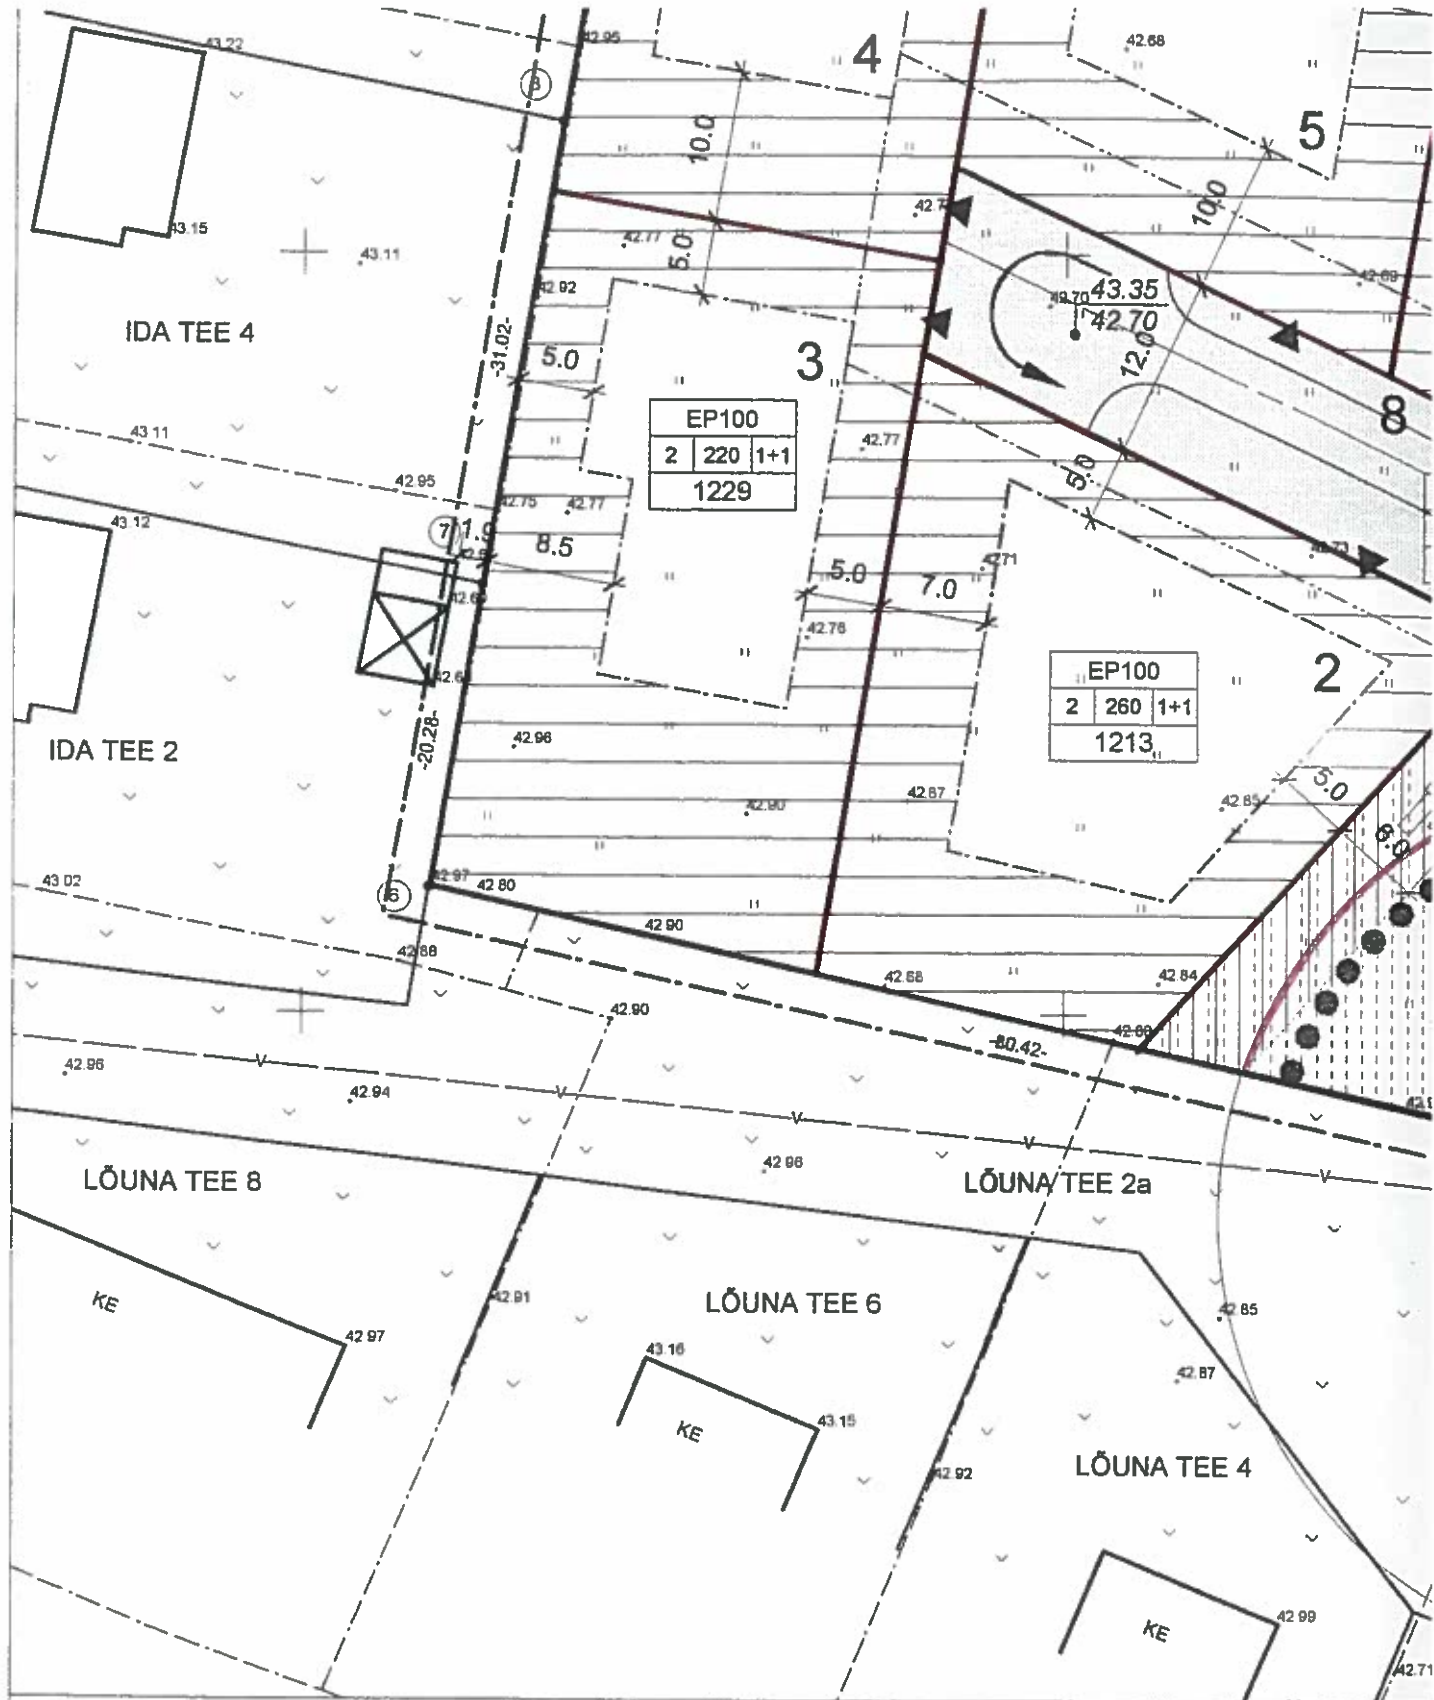

TINGMÄRGID:

- PLANEERITAVA ALA PIIR
- ===== KINNISTU PIIR
- ◻ OLEMASOLEV HOONE
- OLEMASOLEV TEE
- OLEMASOLEV 10 KV ÕHULIIN
- x---x--- LIKVIDEERITAV 0,4 KV ÕHULIIN
- v----- OLEMASOLEV VEETRASS

----- 10 KV ÕHULIINI KAITSEVÕOND
PUURKAEVU SAN.KAITSEVÕO

----- PLANEERITUD KRUNDI PIIR

1



PLAN. KRUNDI NUMBER

PÄÄS KRUNDILE

EP100		
2	220	1+1
1229		

KRUNDI SIHTOTSTARVE JA OS
MAX KORRUSSELISUS,
MAX EHITUSALUNE PIND,
MAX HOONETE ARV KRUNDIL (elamu+e
KRUNDI PINDALA