




RAE KÜLA SUURE-LOIGU PEREELAMUTE GRUPI
DETAILPLANEERING

KRUNTIDE KOHTA ESITATAVAD NÄITAJAD

Positsiooni nr.	Krundi	address	Moodustatava krundi planeeritud suurus m2	Ehitusalune pind m2	Täisehituse %	Korruselisus	Hoonete arv krundil	Maa sihtotstarve (vastavalt detail- planeeringu liigile)	Maa sihtotstarve (vastavalt katastri- üksuse liigile)	Sihtotstarbe osakaal % (vastavalt katastri- üksuse liigile)	Suletud brutopind sihtotstarvete kaupa (vastav.detaill. liigile)	Suletud brutopind sihtotstarvete kaupa (vastav.katastriüks.liigile)	Piirangud
1	2	3	4	5	6	7	8	9	10	11	12	13	
1.	Loigu tee	1649	330	20	2	2	Ä	Ä	100				TP 3, Hmax=8,5 m, üks ühepereelamu, üks abihoone
2.	Loigu tee	1548	310	20	2	2	EE	E	100				TP 3, Hmax=8,5 m, üks ühepereelamu, üks abihoone
3.	Loigu tee	1475	295	20	2	2	EE	E	100				TP 3, Hmax=8,5 m, üks ühepereelamu, üks abihoone
4.	Loigu tee	1481	296	20	2	2	EE	E	100				TP 3, Hmax=8,5 m, üks ühepereelamu, üks abihoone
5.	Loigu tee	1488	298	20	2	2	EE	E	100				TP 3, Hmax=8,5 m, üks ühepereelamu, üks abihoone
6.	Loigu tee	1494	299	20	2	2	EE	E	100				TP 3, Hmax=8,5 m, üks ühepereelamu, üks abihoone
7.	Loigu tee	1498	300	20	2	2	EE	E	100				TP 3, Hmax=8,5 m, üks ühepereelamu, üks abihoone
8.	Loigu tee	1493	299	20	2	2	EE	E	100				TP 3, Hmax=8,5 m, üks ühepereelamu, üks abihoone
9.	Loigu tee	1488	298	20	2	2	EE	E	100				TP 3, Hmax=8,5 m, üks ühepereelamu, üks abihoone
10.	Loigu tee	1705	341	20	2	2	EE	E	100				TP 3, Hmax=8,5 m, üks ühepereelamu, üks abihoone
11.	Loigu tee	1419	284	20	2	2	EE	E	100				TP 3, Hmax=8,5 m, üks ühepereelamu, üks abihoone
12.	Loigu tee	1400	280	20	2	2	EE	E	100				TP 3, Hmax=8,5 m, üks ühepereelamu, üks abihoone
13.	Loigu tee	1400	280	20	2	2	EE	E	100				TP 3, Hmax=8,5 m, üks ühepereelamu, üks abihoone
14.	Loigu tee	1400	280	20	2	2	EE	E	100				TP 3, Hmax=8,5 m, üks ühepereelamu, üks abihoone
15.	Loigu tee	1503	301	20	2	2	EE	E	100				TP 3, Hmax=8,5 m, üks ühepereelamu, üks abihoone
16.	Loigu tee	1503	301	20	2	2	EE	E	100				TP 3, Hmax=8,5 m, üks ühepereelamu, üks abihoone
17.	Loigu tee	1400	280	20	2	2	EE	E	100				TP 3, Hmax=8,5 m, üks ühepereelamu, üks abihoone
18.	Loigu tee	1400	280	20	2	2	EE	E	100				TP 3, Hmax=8,5 m, üks ühepereelamu, üks abihoone
19.	Loigu tee	1400	280	20	2	2	EE	E	100				TP 3, Hmax=8,5 m, üks ühepereelamu, üks abihoone
20.	Loigu tee	3600	–	–	–	–	Th	T	100				
21.	Arturi põik	1953	391	20	2	3	EE	E	100				TP 3, Hmax=8,5 m, üks ühepereelamu, kaks abihoonet
22.	Arturi põik	1400	280	20	2	2	EE	E	100				TP 3, Hmax=8,5 m, üks ühepereelamu, üks abihoone
23.	Arturi põik	1400	280	20	2	2	EE	E	100				TP 3, Hmax=8,5 m, üks ühepereelamu, üks abihoone
24.	Arturi põik	1496	299	20	2	2	EE	E	100				TP 3, Hmax=8,5 m, üks ühepereelamu, üks abihoone
25.	Arturi põik	1496	299	20	2	2	EE	E	100				TP 3, Hmax=8,5 m, üks ühepereelamu, üks abihoone
26.	Arturi põik	1400	280	20	2	2	EE	E	100				TP 3, Hmax=8,5 m, üks ühepereelamu, üks abihoone
27.	Arturi põik	1400	280	20	2	2	EE	E	100				TP 3, Hmax=8,5 m, üks ühepereelamu, üks abihoone
28.	Arturi põik	1953	391	20	2	3	EE	E	100				TP 3, Hmax=8,5 m, üks ühepereelamu, kaks abihoonet
29.		1800	–	–	–	–	Üm	Ü	100				
30.	Irme tee	1400	280	20	2	2	EE	E	100				TP 3, Hmax=8,5 m, üks ühepereelamu, üks abihoone
31.	Irme tee	1400	280	20	2	2	EE	E	100				TP 3, Hmax=8,5 m, üks ühepereelamu, üks abihoone
32.	Irme tee	1400	280	20	2	2	EE	E	100				TP 3, Hmax=8,5 m, üks ühepereelamu, üks abihoone
33.	Irme tee	1400	280	20	2	2	EE	E	100				TP 3, Hmax=8,5 m, üks ühepereelamu, üks abihoone
34.	Irme tee	1475	295	20	2	2	EE	E	100				TP 3, Hmax=8,5 m, üks ühepereelamu, üks abihoone
35.	Irme tee	1680	336	20	2	2	EE	E	100				TP 3, Hmax=8,5 m, üks ühepereelamu, üks abihoone
36.	Loigu põik	3018	453	15	2	3	EE	E	100				TP 3, Hmax=8,5 m, üks ühepereelamu, kaks abihoonet
37.	Irme tee	1508	302	20	2	2	EE	E	100				TP 3, Hmax=8,5 m, üks ühepereelamu, üks abihoone
38.	Irme tee	1354	271	20	2	2	EE	E	100				TP 3, Hmax=8,5 m, üks ühepereelamu, üks abihoone
39.	Irme tee	1354	271	20	2	2	EE	E	100				TP 3, Hmax=8,5 m, üks ühepereelamu, üks abihoone
40.	Irme tee	1355	271	20	2	2	EE	E	100				TP 3, Hmax=8,5 m, üks ühepereelamu, üks abihoone
41.	Loigu põik	1281	256	20	2	2	EE	E	100				TP 3, Hmax=8,5 m, üks ühepereelamu, üks abihoone
42.	Loigu põik	1281	256	20	2	2	EE	E	100				TP 3, Hmax=8,5 m, üks ühepereelamu, üks abihoone
43.	Loigu põik	1281	256	20	2	2	EE	E	100				TP 3, Hmax=8,5 m, üks ühepereelamu, üks abihoone
44.	Loigu põik	1263	253	20	2	2	EE	E	100				TP 3, Hmax=8,5 m, üks ühepereelamu, üks abihoone
45.	Loigu põik	1681	336	20	2	2	EE	E	100				TP 3, Hmax=8,5 m, üks ühepereelamu, üks abihoone
46.	Loigu põik	1700	340	20	2	2	EE	E	100				TP 3, Hmax=8,5 m, üks ühepereelamu, üks abihoone
47.	Loigu põik	1602	320	20	2	2	EE	E	100				TP 3, Hmax=8,5 m, üks ühepereelamu, üks abihoone
48.	Loigu põik	1534	307	20	2	2	EE	E	100				TP 3, Hmax=8,5 m, üks ühepereelamu, üks abihoone
49.	Loigu põik	1372	274	20	2	2	EE	E	100				TP 3, Hmax=8,5 m, üks ühepereelamu, üks abihoone
50.	Loigu põik	1513	303	20	2	2	EE	E	100				TP 3, Hmax=8,5 m, üks ühepereelamu, üks abihoone
51.	Arturi tee	1398	280	20	2	2	EE	E	100				TP 3, Hmax=8,5 m, üks ühepereelamu, üks abihoone
52.	Arturi tee	2160	324	15	2	2	EE	E	100				TP 3, Hmax=8,5 m, üks ühepereelamu, üks abihoone
53.	Arturi tee	2648	397	15	2	3	EE	E	100				TP 3, Hmax=8,5 m, üks ühepereelamu, kaks abihoonet
54.	Arturi tee	2332	350	15	2	3	EE	E	100				TP 3, Hmax=8,5 m, üks ühepereelamu, kaks abihoonet
55.	Arturi tee	2091	314	15	2	2	EE	E	100				TP 3, Hmax=8,5 m, üks ühepereelamu, üks abihoone
56.	Arturi tee	1521	304	20	2	2	EE	E	100				TP 3, Hmax=8,5 m, üks ühepereelamu, üks abihoone
57.	Arturi tee	1504	301	20	2	2	EE	E	100				TP 3, Hmax=8,5 m, üks ühepereelamu, üks abihoone
58.	Arturi tee	1500	300	20	2	2	EE	E	100				TP 3, Hmax=8,5 m, üks ühepereelamu, üks abihoone
59.	Arturi tee	1609	322	20	2	2	EE	E	100				TP 3, Hmax=8,5 m, üks ühepereelamu, üks abihoone
60.	Arturi tee	1516	303	20	2	2	EE	E	100				TP 3, Hmax=8,5 m, üks ühepereelamu, üks abihoone
61.	Arturi tee	2129	319	15	2	2	EE	E	100				TP 3, Hmax=8,5 m, üks ühepereelamu, üks abihoone
62.	Arturi tee	2205	331	15	2	3	EE	E	100				TP 3, Hmax=8,5 m, üks ühepereelamu, kaks abihoonet
63.		19070	–	–	–	–	M	M	100				
64.	Loigu tee	5855	–	–	–	–	L	L	100				
65.	Irme tee	2030	–	–	–	–	L	L	100				
66.	Loigu põik	1932	–	–	–	–	L	L	100				
67.	Arturi tee	4153	–	–	–	–	L	L	100				
68.	Arturi põik	1218	–	–	–	–	L	L	100				
69.		1510	–	–	–	–	L	L	100				

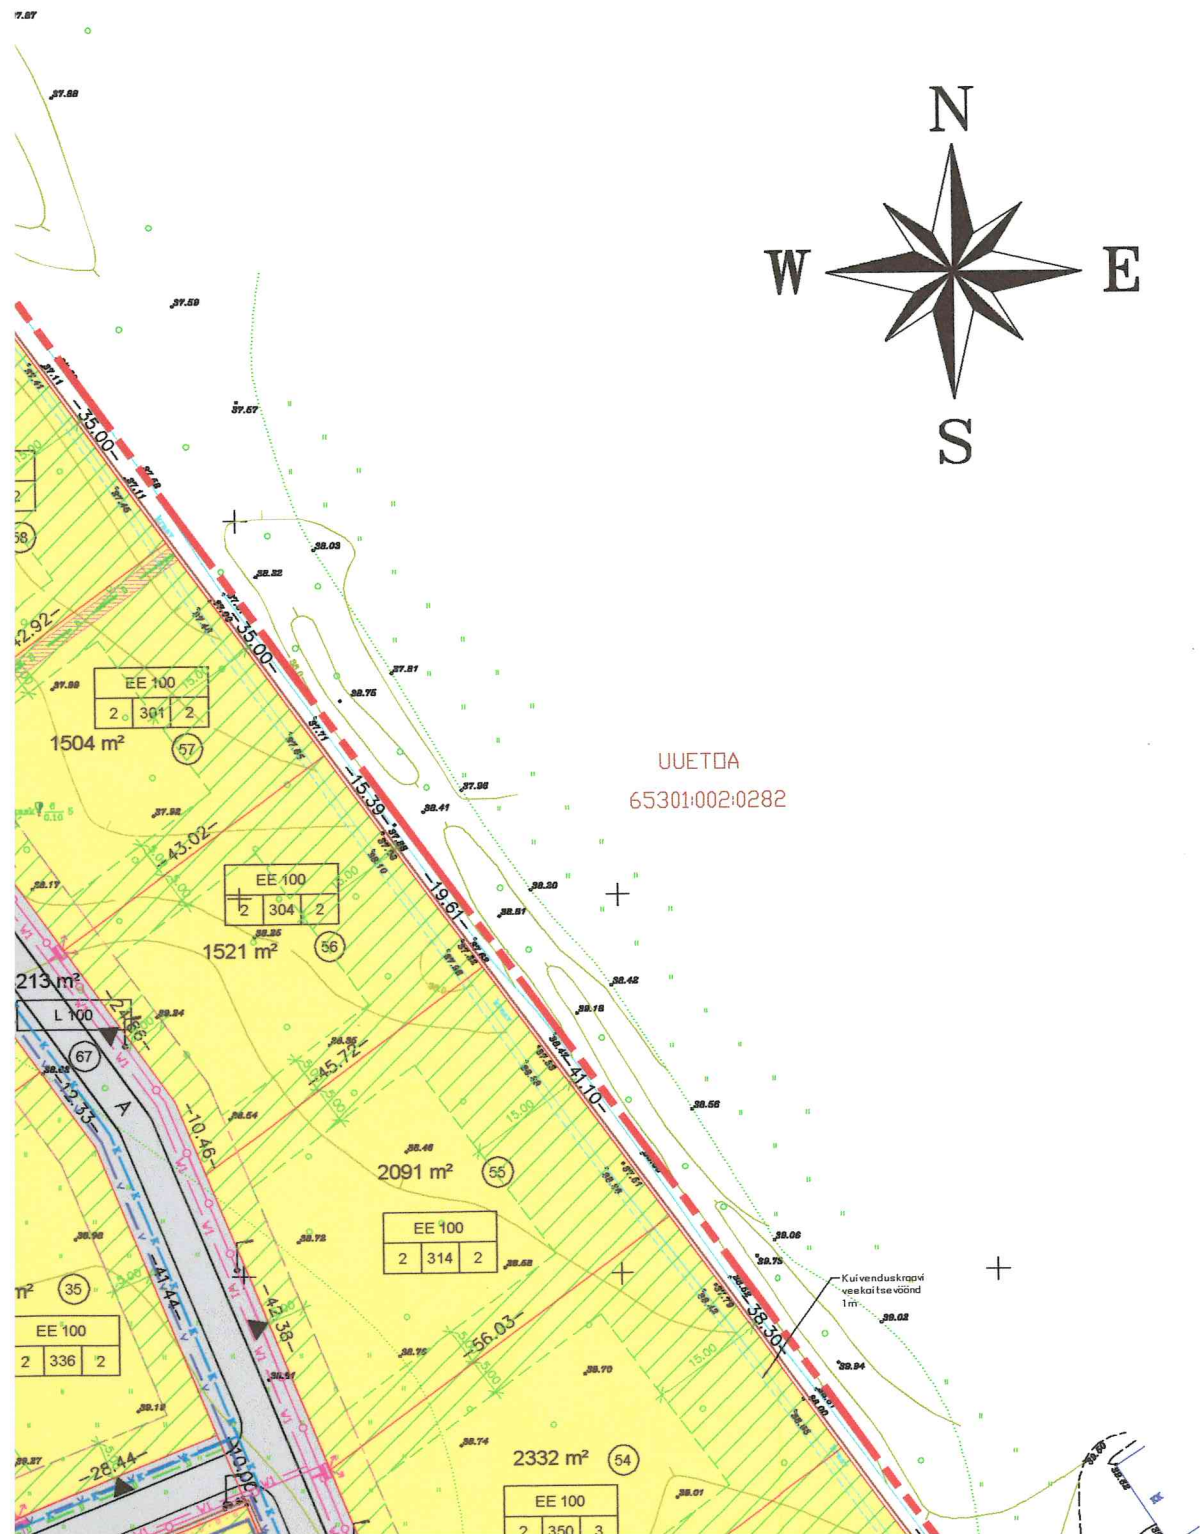

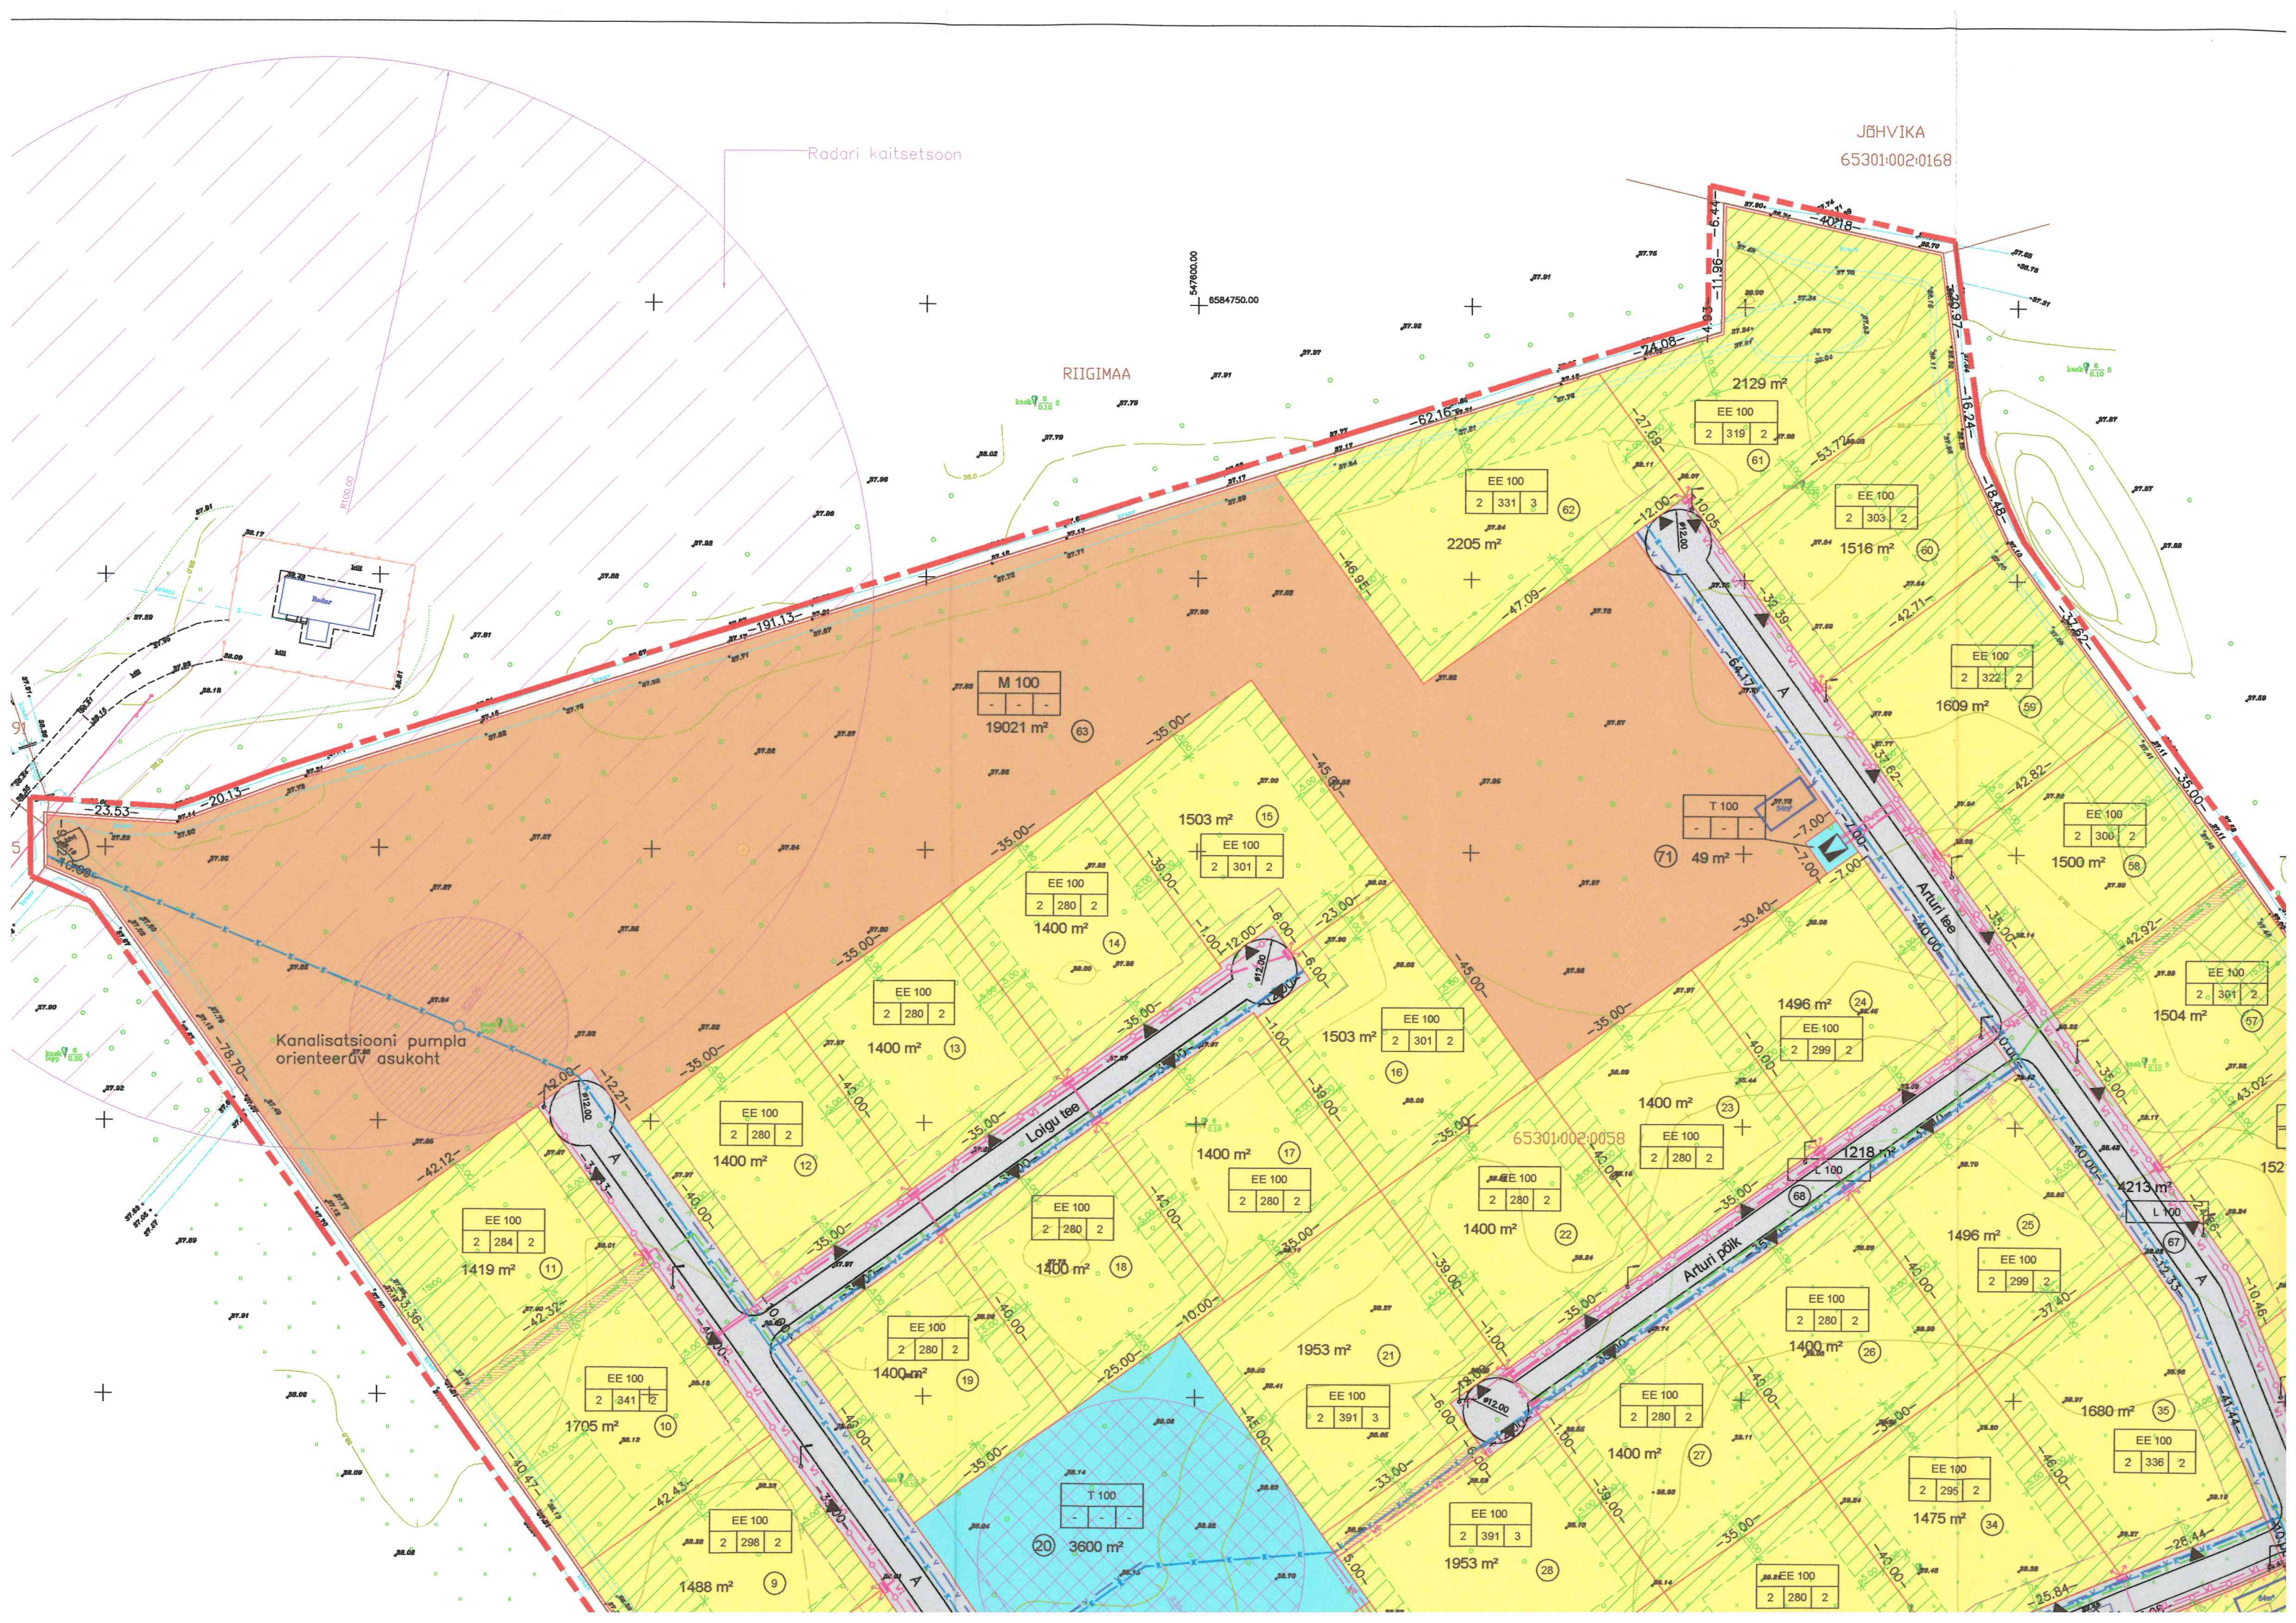

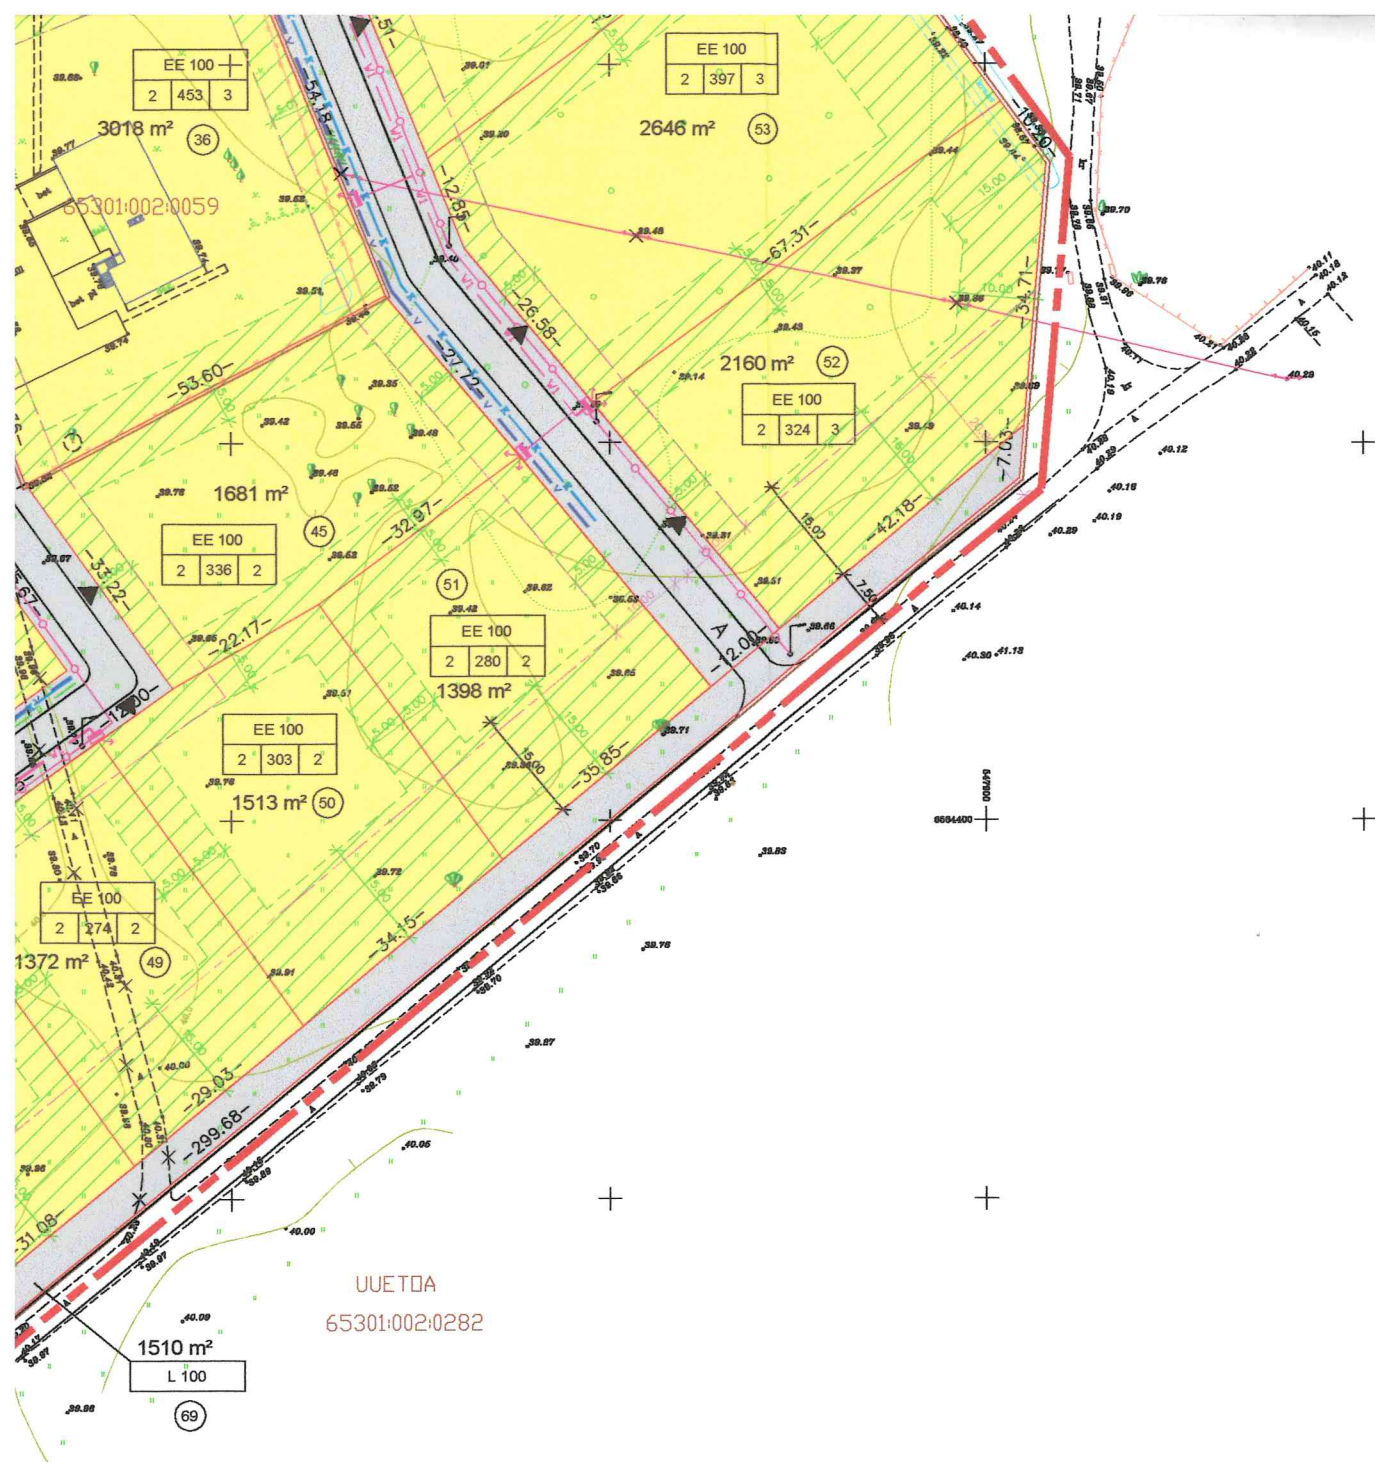

ANDMED KRUNTIDE MOODUSTAMISEKS

Positsiooni nr.	Krundi address	Krundi planeeritud sihtalstarve (vastavalt katastri-üksuse liigile)	Krundi planeeritud suurus m2	Moodustatase kinnistustest	Lülitavate lahutatavate osade suurus m2 ±	Osade senine sihtalstarve (vastavalt katastriüksuse liigile)	Märkused
1	2	3	4	5	6	7	8
1.	Loigu tee	A	1649	Suure-Loigu 65301:002:0058		M	tuletõrje veemahuti isiklik servituut
2.	Loigu tee	E	1548	Suure-Loigu 65301:002:0058		M	draneeži torustiku isiklik servituut
3.	Loigu tee	E	1475	Suure-Loigu 65301:002:0058		M	
4.	Loigu tee	E	1481	Suure-Loigu 65301:002:0058		M	
5.	Loigu tee	E	1488	Suure-Loigu 65301:002:0058		M	draneeži torustiku isiklik servituut
6.	Loigu tee	E	1494	Suure-Loigu 65301:002:0058		M	
7.	Loigu tee	E	1498	Suure-Loigu 65301:002:0058		M	
8.	Loigu tee	E	1493	Suure-Loigu 65301:002:0058		M	
9.	Loigu tee	E	1488	Suure-Loigu 65301:002:0058		M	
10.	Loigu tee	E	1705	Suure-Loigu 65301:002:0058		M	draneeži torustiku isiklik servituut
11.	Loigu tee	E	1419	Suure-Loigu 65301:002:0058		M	
12.	Loigu tee	E	1400	Suure-Loigu 65301:002:0058		M	
13.	Loigu tee	E	1400	Suure-Loigu 65301:002:0058		M	
14.	Loigu tee	E	1400	Suure-Loigu 65301:002:0058		M	
15.	Loigu tee	E	1503	Suure-Loigu 65301:002:0058		M	
16.	Loigu tee	E	1503	Suure-Loigu 65301:002:0058		M	
17.	Loigu tee	E	1400	Suure-Loigu 65301:002:0058		M	
18.	Loigu tee	E	1400	Suure-Loigu 65301:002:0058		M	
19.	Loigu tee	E	1400	Suure-Loigu 65301:002:0058		M	
20.	Loigu tee	T	3600	Suure-Loigu 65301:002:0058		M	
21.	Arturi põik	E	1953	Suure-Loigu 65301:002:0058		M	
22.	Arturi põik	E	1400	Suure-Loigu 65301:002:0058		M	
23.	Arturi põik	E	1400	Suure-Loigu 65301:002:0058		M	
24.	Arturi põik	E	1496	Suure-Loigu 65301:002:0058		M	
25.	Arturi põik	E	1496	Suure-Loigu 65301:002:0058		M	
26.	Arturi põik	E	1400	Suure-Loigu 65301:002:0058		M	
27.	Arturi põik	E	1400	Suure-Loigu 65301:002:0058		M	
28.	Arturi põik	E	1953	Suure-Loigu 65301:002:0058		M	kanalisatsiooni trassi ja KP kaabli isiklik servituut
29.		Ü	1800	Suure-Loigu 65301:002:0058		M	
30.	Irme tee	E	1400	Suure-Loigu 65301:002:0058		M	
31.	Irme tee	E	1400	Suure-Loigu 65301:002:0058		M	
32.	Irme tee	E	1400	Suure-Loigu 65301:002:0058		M	
33.	Irme tee	E	1400	Suure-Loigu 65301:002:0058		M	
34.	Irme tee	E	1475	Suure-Loigu 65301:002:0058		M	
35.	Irme tee	E	1680	Suure-Loigu 65301:002:0058		M	
36.	Loigu põik	E	3018	Loigu 65301:002:0059		E	tuletõrje veemahuti isiklik servituut
37.	Irme tee	E	1508	Suure-Loigu 65301:002:0058		M	
38.	Irme tee	E	1354	Suure-Loigu 65301:002:0058		M	
39.	Irme tee	E	1354	Suure-Loigu 65301:002:0058		M	
40.	Irme tee	E	1355	Suure-Loigu 65301:002:0058		M	
41.	Loigu põik	E	1281	Suure-Loigu 65301:002:0058		M	
42.	Loigu põik	E	1281	Suure-Loigu 65301:002:0058		M	
43.	Loigu põik	E	1281	Suure-Loigu 65301:002:0058		M	
44.	Loigu põik	E	1263	Suure-Loigu 65301:002:0058		M	
45.	Loigu põik	E	1681	Suure-Loigu 65301:002:0058		M	
46.	Loigu põik	E	1700	Suure-Loigu 65301:002:0058		M	
47.	Loigu põik	E	1602	Suure-Loigu 65301:002:0058		M	
48.	Loigu põik	E	1534	Suure-Loigu 65301:002:0058		M	
49.	Loigu põik	E	1372	Suure-Loigu 65301:002:0058		M	
50.	Loigu põik	E	1513	Suure-Loigu 65301:002:0058		M	
51.	Arturi tee	E	1398	Suure-Loigu 65301:002:0058		M	
52.	Arturi tee	E	2160	Suure-Loigu 65301:002:0058		M	
53.	Arturi tee	E	2648	Suure-Loigu 65301:002:0058		M	
54.	Arturi tee	E	2332	Suure-Loigu 65301:002:0058		M	
55.	Arturi tee	E	2091	Suure-Loigu 65301:002:0058		M	
56.	Arturi tee	E	1521	Suure-Loigu 65301:002:0058		M	
57.	Arturi tee	E	1504	Suure-Loigu 65301:002:0058		M	draneeži torustiku isiklik servituut
58.	Arturi tee	E	1500	Suure-Loigu 65301:002:0058		M	
59.	Arturi tee	E	1609	Suure-Loigu 65301:002:0058		M	
60.	Arturi tee	E	1516	Suure-Loigu 65301:002:0058		M	
61.	Arturi tee	E	2129	Suure-Loigu 65301:002:0058		M	
62.	Arturi tee	E	2205	Suure-Loigu 65301:002:0058		M	
63.		M	19070	Suure-Loigu 65301:002:0058		M	
64.	Loigu tee	L	5855	Suure-Loigu 65301:002:0058		M	
65.	Irme tee	L	2030	Suure-Loigu 65301:002:0058		M	
66.	Loigu põik	L	1932	Suure-Loigu 65301:002:0058		M	
67.	Arturi tee	L	4153	Suure-Loigu 65301:002:0058		M	
68.	Arturi põik	L	1218	Suure-Loigu 65301:002:0058		M	
69.		L	1510	Suure-Loigu 65301:002:0058		M	
70.	Loigu tee	T	49	Suure-Loigu 65301:002:0058		M	
71.	Arturi tee	T	49	Suure-Loigu 65301:002:0058		M	

Projekt: mü SUURE-LOIGU detailplaneering

Töö nr. 02-03 DP

Fail:

Koostas

Deniss Tarassov

Omanik

Irina Sõssujeva

Joonis DETAILPLANEERING põhijoonis

M 1:1000

Asukoht:

Suure-Loigu mü, Rae küla, Rae vald, Harjumaa

Staad DP

Leht

Lehti

HARJU PROJEKTIBÜROO OÜ
Reg. nr. 10076168 Litsents EE-8312
Nõmme tee 2, Tallinn
Tel. 6 552 773 Faks 6 552 774

TINGMÄRGID:

