


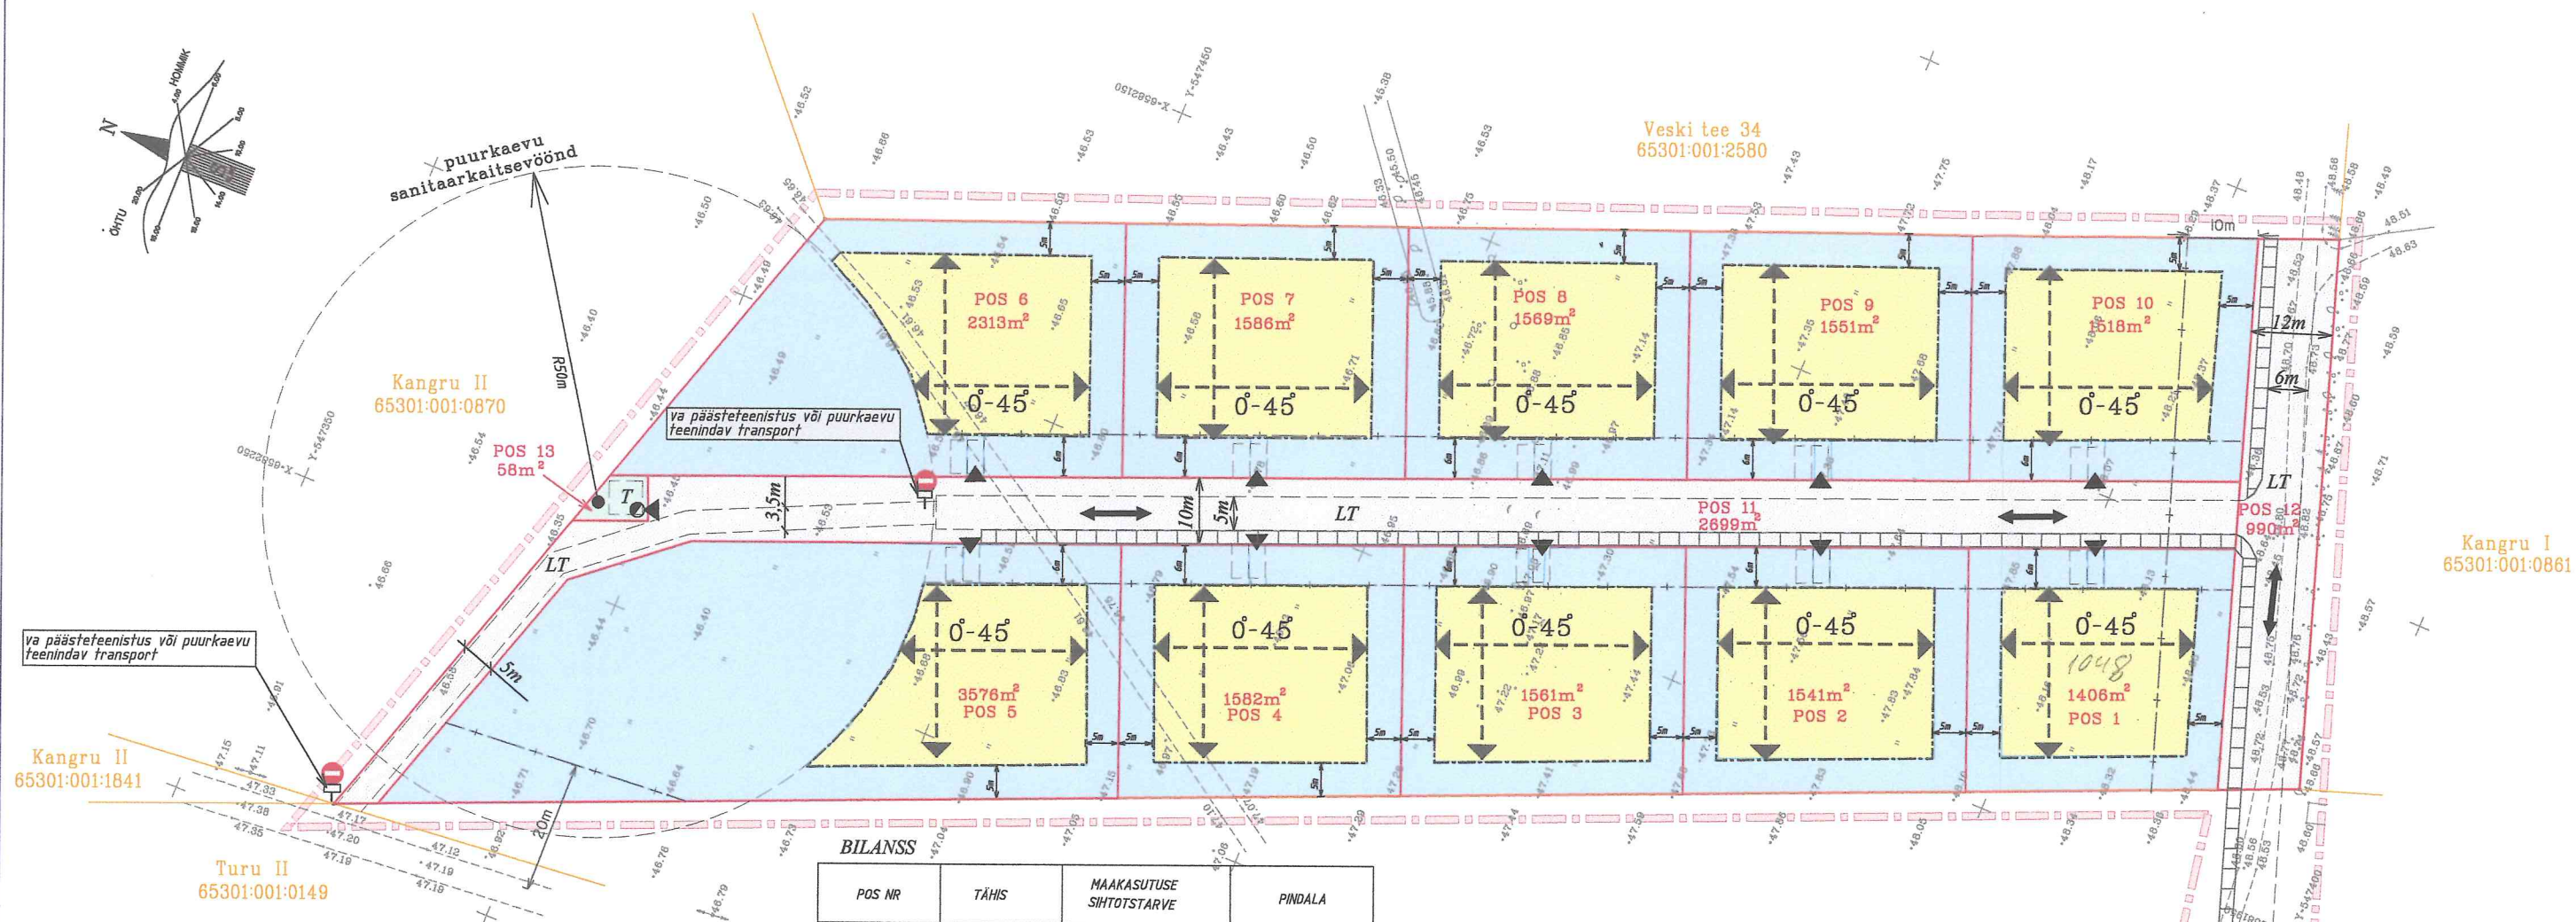

TÄHISTUS:

- PLANEERITAVA ALA PIIR
 OLEMASOLEVA KRUNDI AADRESS JA KATASTRITUNNUS
 PLANEERITAVA KRUNDI PIIR
 PLANEERITAVA KRUNDI PINDALA
 OLEMASOLEVATE KINNISTUTE PIIR
 HOONESTUSALA
 HOONESTUSKEELUALA
 TP-3 LUBATUD MINIMAALNE TULEOHUTUSKLASS
 KOHUSTUSLIK HOONE PÕHIMAHU SUUND JA KATUSEKALLE RISTI SELLE SUUNAGA
 PÄÄS KRUNDILE
 PARKIMISKOHT KRUNDIL
 JALAKÄIJATE TEE
 LIIKLUSKORRALDUS
 TEE KAITSEVÖÖND
 VÄIKEELAMUMAA
 SÕIDUTEE MAA
 TOOTMISMAA

BILANSS

POS NR	TÄHIS	MAAKASUTUSE SIHTOTSTARVE	PINDALA
POS 1	EE	väikeelamumaa	1406m ²
POS 2	EE	väikeelamumaa	1541m ²
POS 3	EE	väikeelamumaa	1561m ²
POS 4	EE	väikeelamumaa	1582m ²
POS 5	EE	väikeelamumaa	3576m ²
POS 6	EE	väikeelamumaa	2313m ²
POS 7	EE	väikeelamumaa	1586m ²
POS 8	EE	väikeelamumaa	1569m ²
POS 9	EE	väikeelamumaa	1551m ²
POS 10	EE	väikeelamumaa	1518m ²
POS 11	L	transpordimaa	2699m ²
POS 12	L	transpordimaa	990m ²
POS 13	T	tootmismaa	58m ²

EHITUSÕIGUS

POS NR	KASUTAMISE SIHTOTSTARVE	HOONETE SUURIM LUBATUD KÕRGUS	HOONETE SUURIM LUBATUD ARV	HOONETE LUBATUD SUURIM EHTUSALUNE PIND	TÄISEHITUSE %
POS 1	EE	9m	2	300m ²	21
POS 2	EE	9m	2	300m ²	20
POS 3	EE	9m	2	300m ²	19
POS 4	EE	9m	2	300m ²	19
POS 5	EE	9m	2	400m ²	11
POS 6	EE	9m	2	400m ²	17
POS 7	EE	9m	2	300m ²	17
POS 8	EE	9m	2	300m ²	19
POS 9	EE	9m	2	300m ²	19
POS 10	EE	9m	2	300m ²	20
POS 11	LT	-	-	-	-
POS 12	LT	-	-	-	-
POS 13	T	-	-	-	-

KEHTESTATUD

Rae Vallavolikogu
 "11" nov 2004 a.
 otsusega nr 246...

Märkused:

1. Põhiplaani alusena on kasutatud OÜ Georam poolt 19.11.2002.a koostatud topogeodeetilist mõõdistust.

OBJEKT NIMI	SYLVIA KINNISTU DETAILPLANEERING		JOONISE NIMETUS	PÕHIJOOINIS		MÕÕTKAVA
TELLUJA	MEELIS LEINOLA		PROJEKT	M.MITRI		1:1000
AADRESS	Harju maakond Rae vald Järveküla küla, Assaku alevik SYLVIA kinnistu		KUUPÄEV	03.05.03		
PROJEKTEERIJ	ARHITEKT Marek Mitri TKT dipl. nr.031503		STAAD	DP	LEHT	1
					LEHT	1