


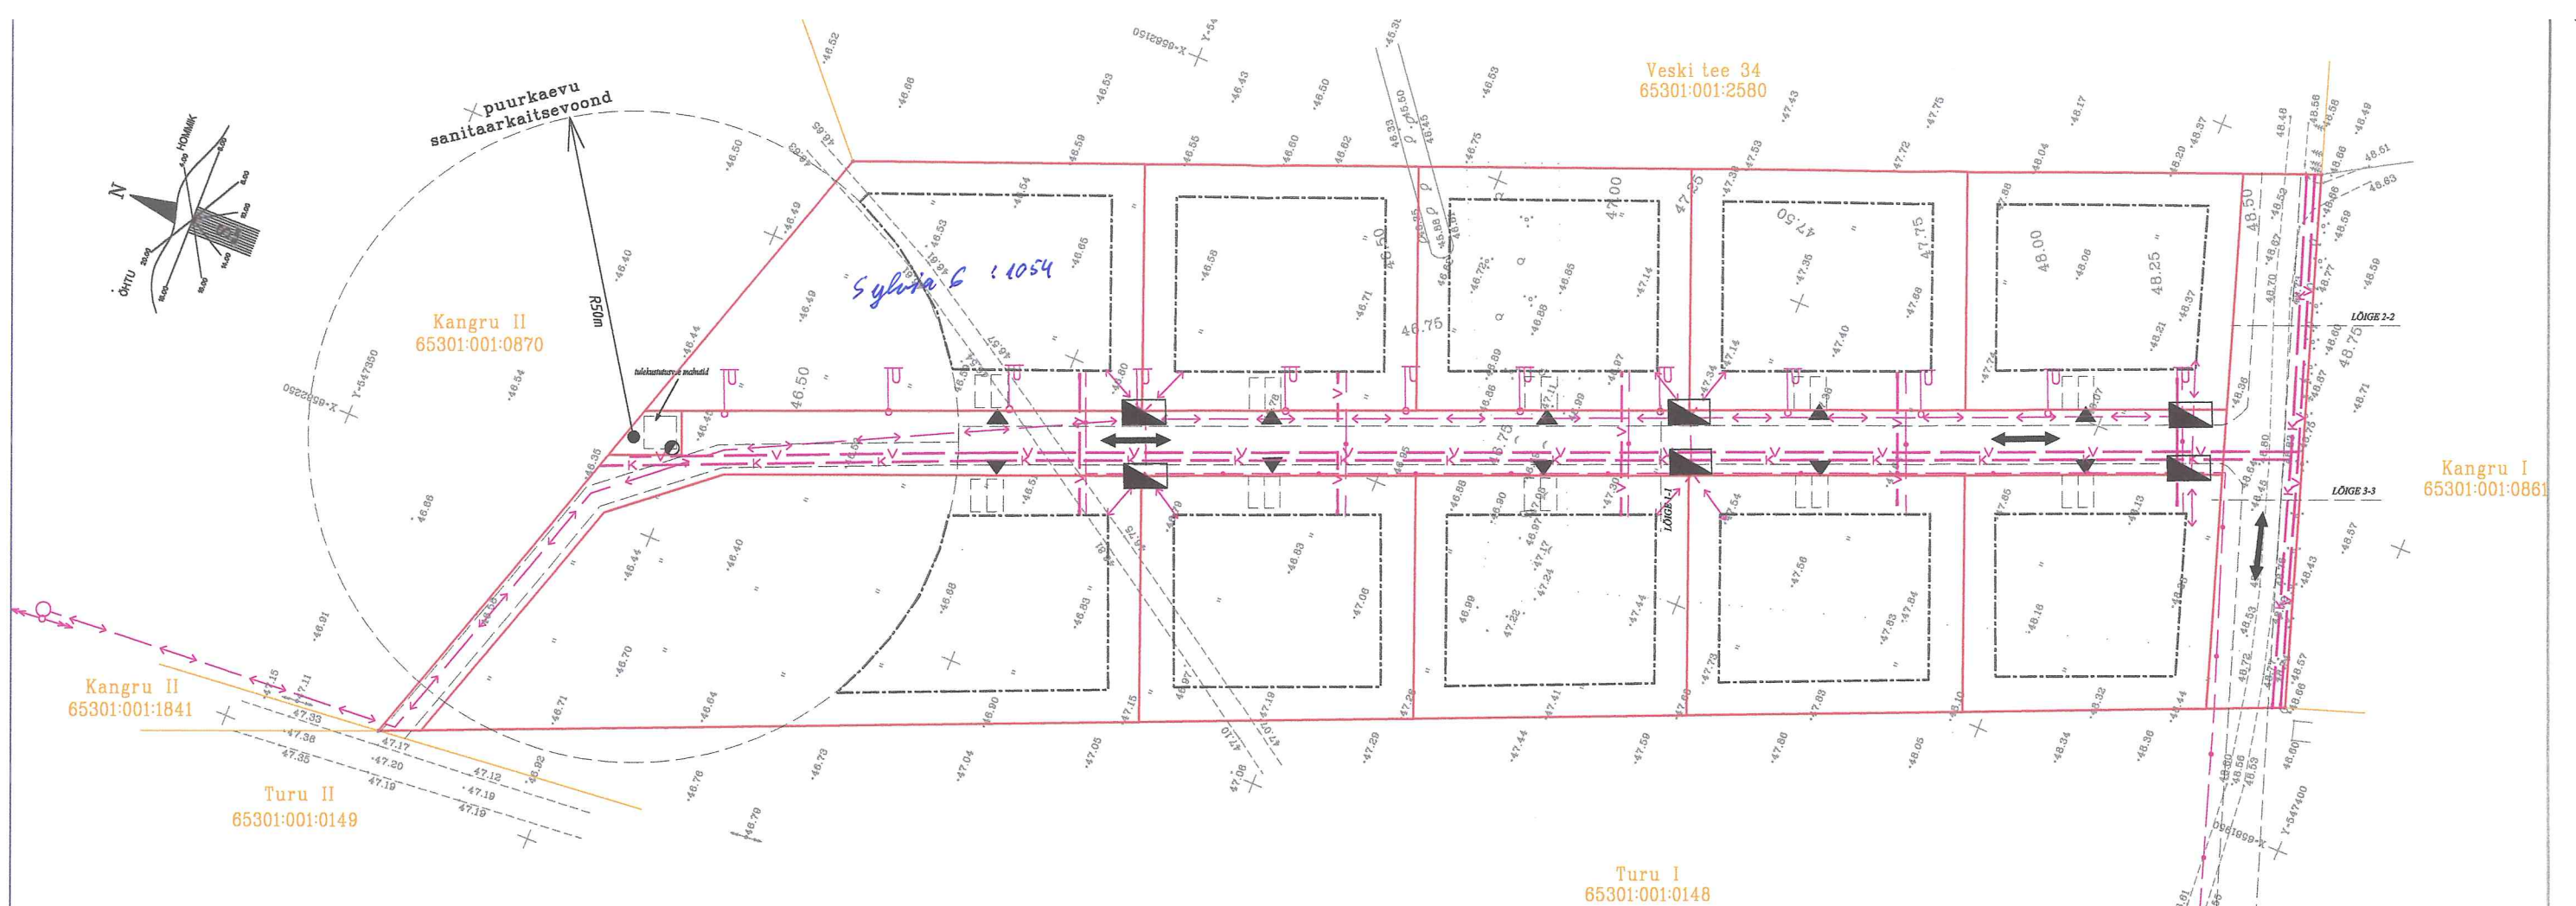

TÄHISTUS:

- PLANEERITAVA ALA PIIR
- PLANEERITAVA KRUNDI PIIR
- OLEMASOLEVATE KINNISTUTE PIIR
- PÄÄS KRUNDILE
- PARKIMISKOHT KRUNDIL
- LIIKLUSKORRALDUS
- PERSPEKTIIVNE KANALISATSIOONITRASS
- PLANEERITUD VEETORUSTIK
- PLANEERITUD TELEFONISIDEÜHENDUS
- PLANEERITUD ELEKTRIÜHENDUS 0,4kV
- PLANEERITUD MASTALAJAAMA ASUKOHT
- PLANEERITUD ELEKTRI LIITUMISKILPIDE ASUKOHAD
- PLANEERITUD TULETÖRJE VEEVÖTUKOHT
- SERVITUUDIVAJADUSEGA ALA

KEHTESTATUD
Rae Vallavolikogu
"11" mai 2004 a.
otsusega nr. 246

Märkused:

1. Põhiplaani alusena on kasutatud OÜ Georam poolt 19.11.2002.a koostatud topogeodeetilist mõõdistust.
2. Sadevete ärajuhtimislahendus on vertikaalplaneerimise plaanil

OLUKORRA	SYLVIA KINNISTU DETAILPLANEERING	JOONISE MÄRKE	TEHNOVÕRKUDE PLAAN		MÕÖTKA
TEHNIK	MEELIS LEINOLA				1:1000
ADRESS	Harju maakond Rae vald Järveküla küla, Assaku alevik SYLVIA kinnistu	PROJEKT	M.MITRI	KUUPÄEV	03.05.03
PROJEKTEERIJ	ARHITEKT Marek Mitri TKTK dipl. nr. 031503	STAAD	DP	LEHT	1