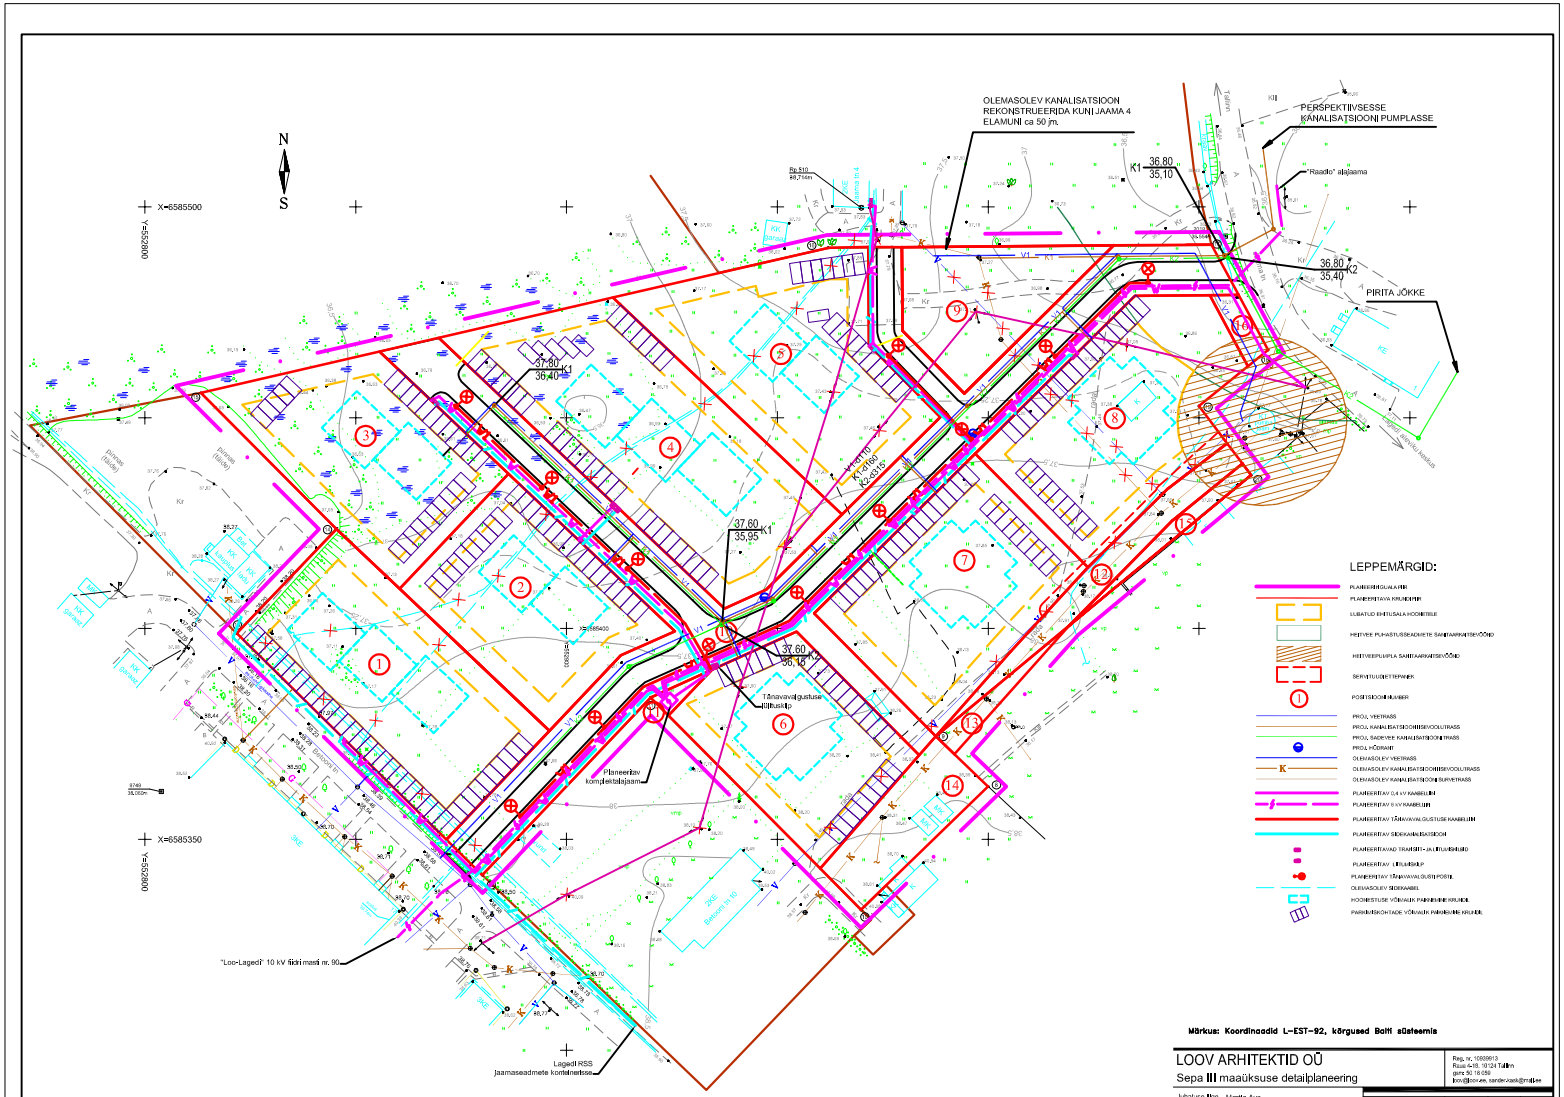

Märkus: Koordinaadid L-EST-92, kõrgused Baltic süsteemis

LOOV ARHITEKTID OÜ Sepa III maaüksuse detailplaneering		Reg. nr. 10909610 Ruusa 4-18, 10124 Tallinn gsm: 50 18 056 loov@loov.ee, sander.kask@mail.ee	
Juhatuse liige	Martin Aus	Töö nr. 03-06 DP	Staadi: DP	Leht 4	Lehti 5
Arhitekt	Sander Kask	Rae vald, Lagedi alevik, Sepa III maaüksus	
Teostaja	Grossi Kinnisvara AS	Tehnovõrkude koondplaan	1:500