
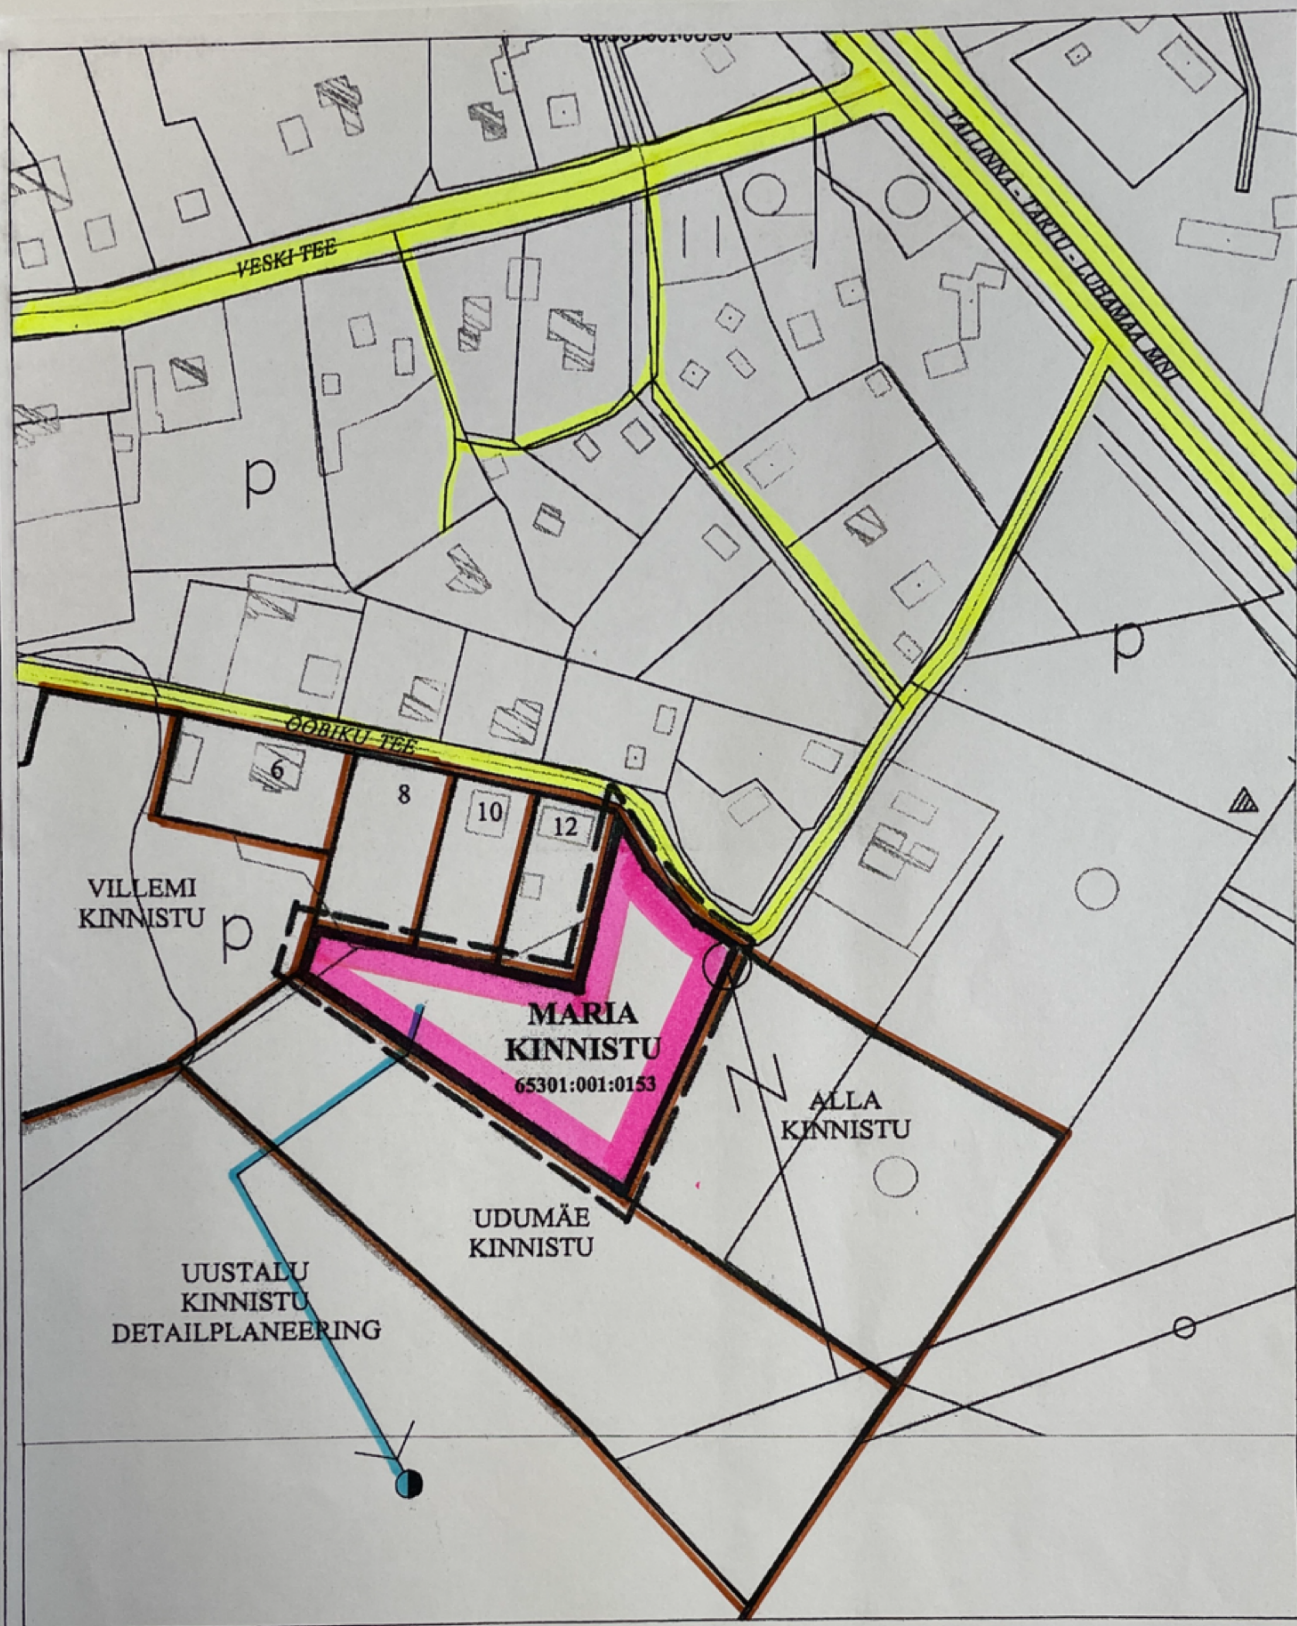


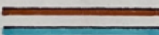

KEHTESTATUD
Rae Vallavolikogu
"14" sept. 2004 a.
otsusega nr 385

TINGMÄRGID
 PLANEERITAV ALA
 KINNISTUTE PIIRID
 PLANEERITUD VEETORUSTIK
 UUSTALU KINNISTU PUURKAEV

ADDRESS: ASSAKU ALEVIK RAE VALD HARJUMAA	OBJEKT: MARIA KINNISTU	PROJEKT: DETAILPLANEERING	JOONIS VEEVARUSTUSE SKEEM	
OMANIK/TELLUJA: OÜ MAIN PROJEKT		TÖO TEOSTAJA: VALMI KALLION EP 00419 FIE - 0001 KALJU SAARD	TÖO Nr. 5/2003	MÕÖT: 1:2700
			STAADIUM: DP	JOONISE NR. 6