


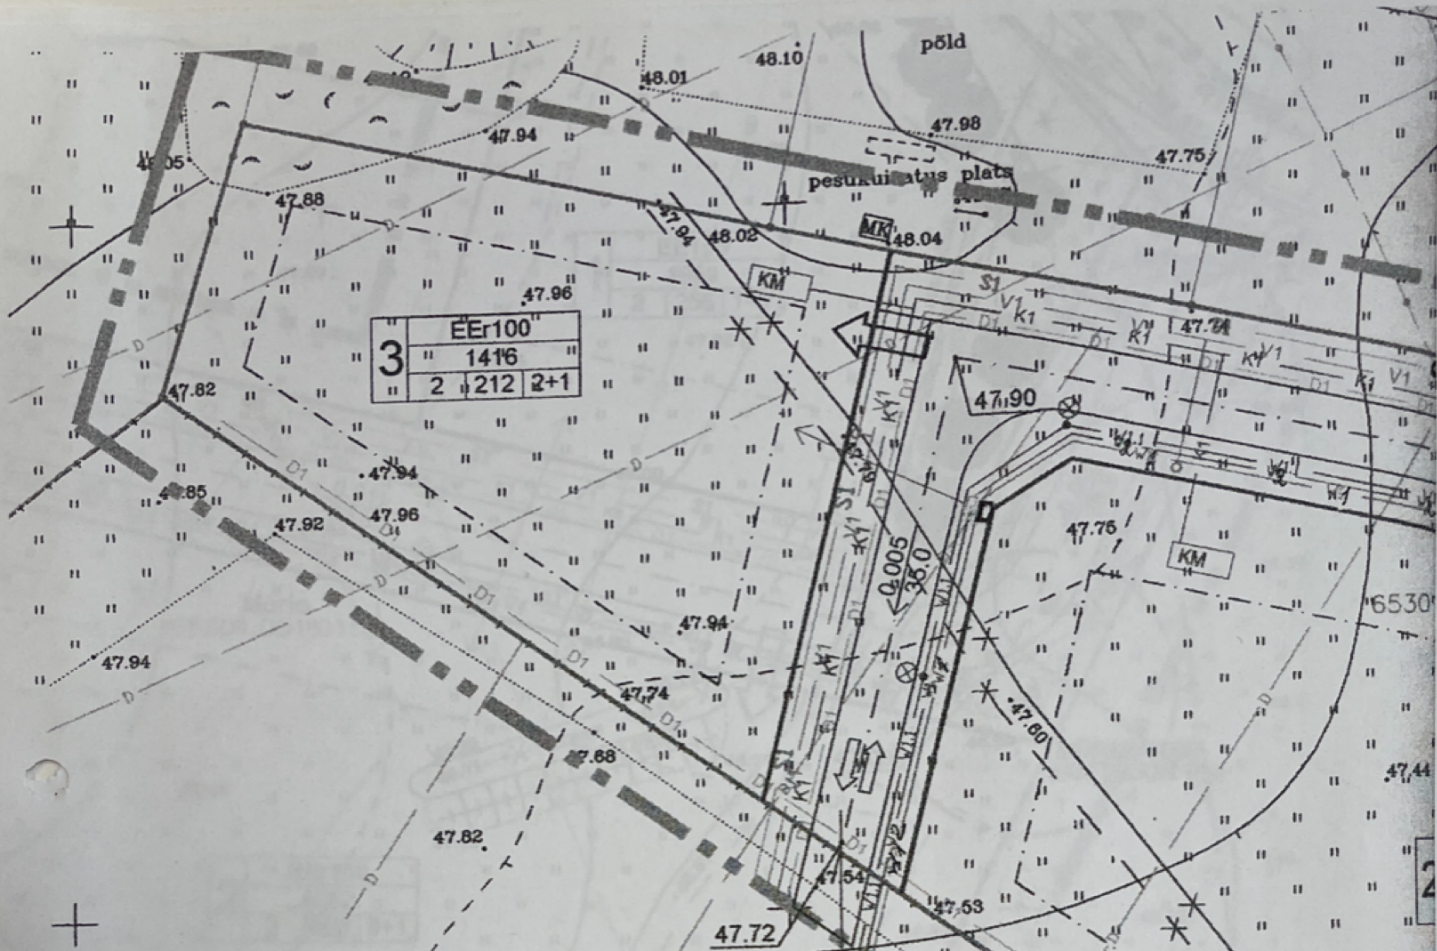

KOOSKÕLASTATUD

"02" 20.04.2004 a. nr. 2834980

Elion Ettevõtte AS-ga tingimused

ELION ETTEVÕTTE AS-iga
kuukivade telekommunikatsioon-
liinivajaduste ümberpaigutamise
koostada projekt. Projekti koostamisel
võtte tehnilised tingimused. 65301:001:0222
Ettevõtte alust tegevust liinivajaduste
koostamisel võib alustada peale liinivajaduste
ümberpaigutamist ja ülevõtmist
ELIONILE.

Kooskõlastatud koostab ja
joonistab, lehtede kohta 4.
Kooskõlastus kehtib kuni
01.04.2004

ARVO SEPP
Elion Ettevõtte AS
sideliininsener

KOOSKÕLASTATUD
EESTI ENERGIJA AS- JAOTUSVÕRK
TALLINN-HARJU PIIRKOND

Nr kaupäev
X=5581750

Y=548100

TEHNILISED NÄITAJAD

PLANEERITAVA ALA SUURUS	9 361m ²
PLANEERITAVA ALA MAABILANSS	
ELAMUMAA	7 437m ²
TRANSPORDIMAA	1 924m ²
PARKIMISKOHTADE ARV	
NORMATIIVNE	16
PLANEERITUD	16
SULETUD BRUTOPIND KOKKU	2 152m ²

Detailplaneering
KOOSKÕLASTATUD
EESTI ENERGIJA AS- JAOTUSVÕRK
TALLINN-HARJU PIIRKOND
(Vile Veesaar) MAILI SEHIDOR

Nr 1631 kaupäev 8. aprill 2004
TINGIMUSTEL Tööprojekti staadiumis
tehnilised tingimused. Tööprojekti koost

MÄRKUS täiendavalt
1. TEEKAITSEVÕÖND = 10m
2. TRANSPORDIMAALE JÄÄVATELE INSENERVÕRKUDE
TULEB SEADA SERVITUUDID, KUI TEE JÄÄB ERATEEN