


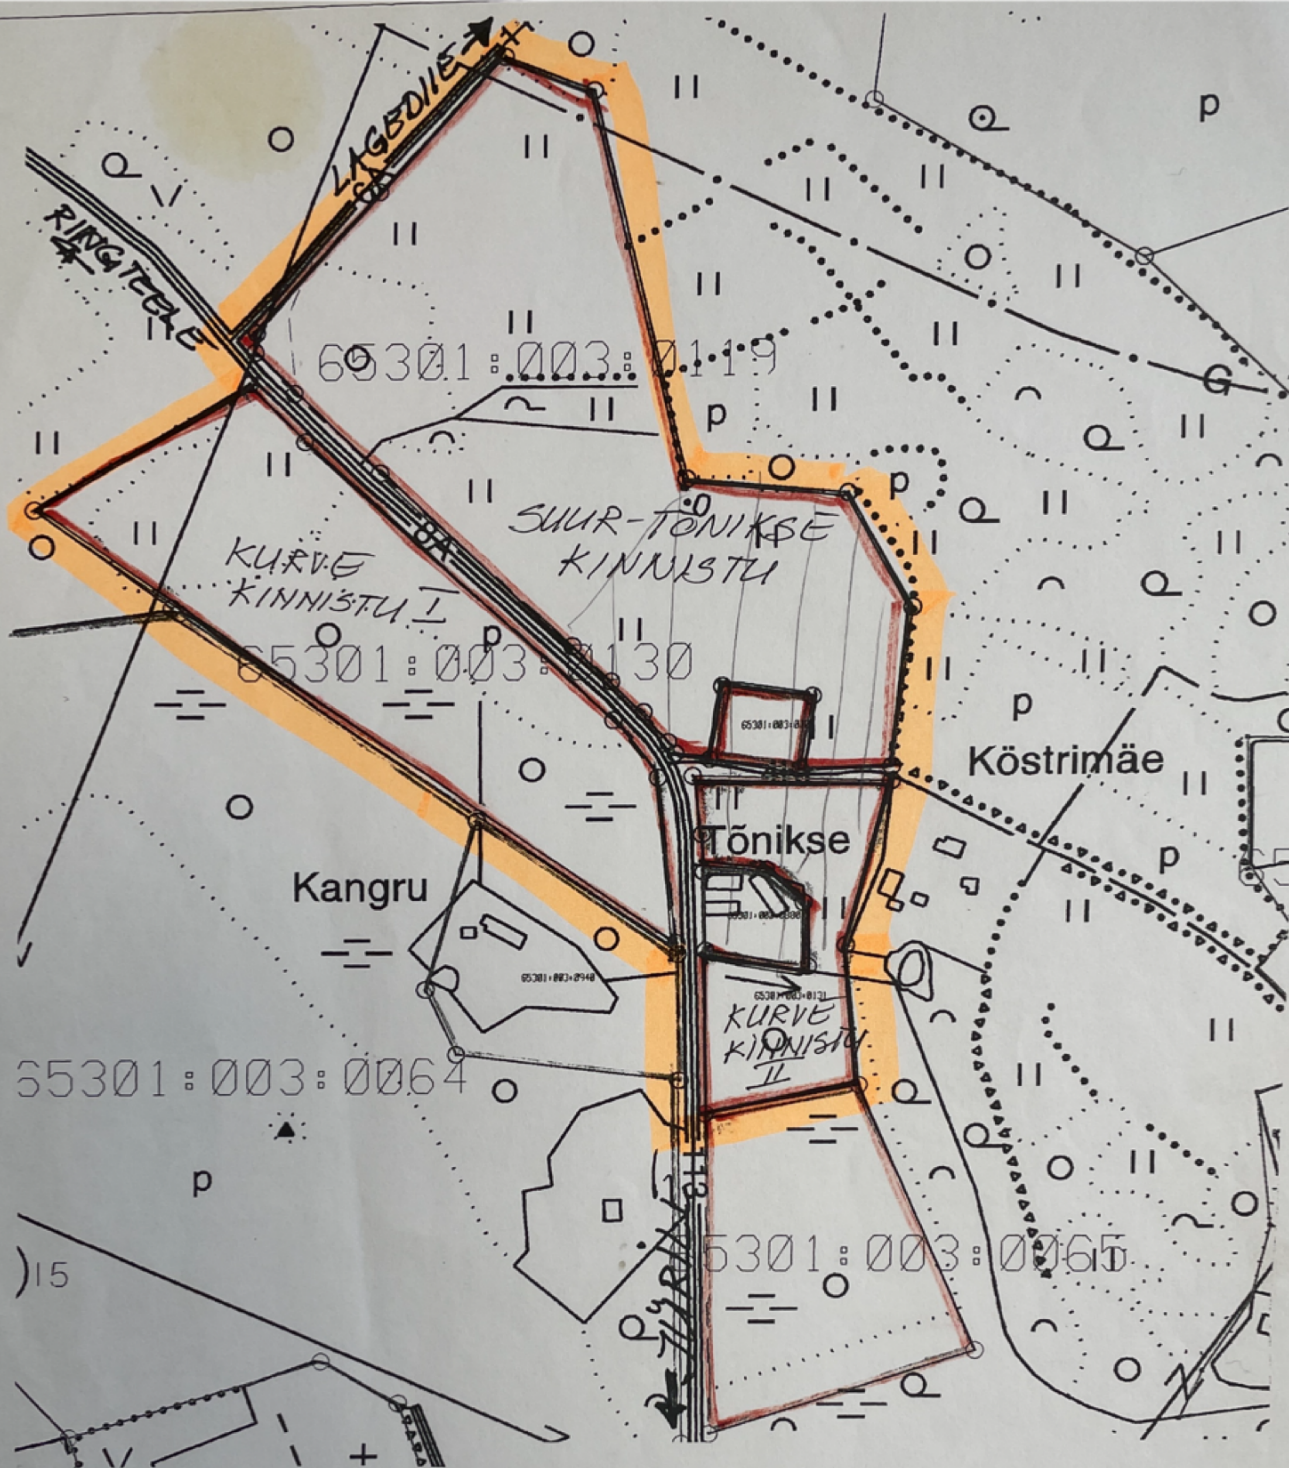

Leppemärgid:

- PLANEERITAVA MAA-ALA PIIR
- KINNISTU PIIR
- NAABERKINNISTUTE PIIR

RAE VALLAVALITSUS

VASKJALA KÜLA SUUR-TONIKSE JA
KARLA NING VASKJALA KÜLA KURVE KINNISTU
SKEEM LÄHTETINGIMUSTE
JUURDE

KOOSTAS
ARHITEKT

K. NARRO

K. Narro 10.09.01



Leppemärgid

DETAILPLANEERINGU ALA ASUKOHT

PERSPEKTIIVSE RAUDTEE ORIENTEERUV ASUKOHT

RAE VALLAVALITSUS

KARLA KÜLA SUUR-TONIKSE JA VASK-JALA KÜLA KURVE KINNISTU

SITUATSIOONI SKHEEM DP LÄHTE-
TINGIMUSTE JUURDE

KOOSTAS
ARHITEKT

K. NARRO

Handwritten signature 11.09.01