


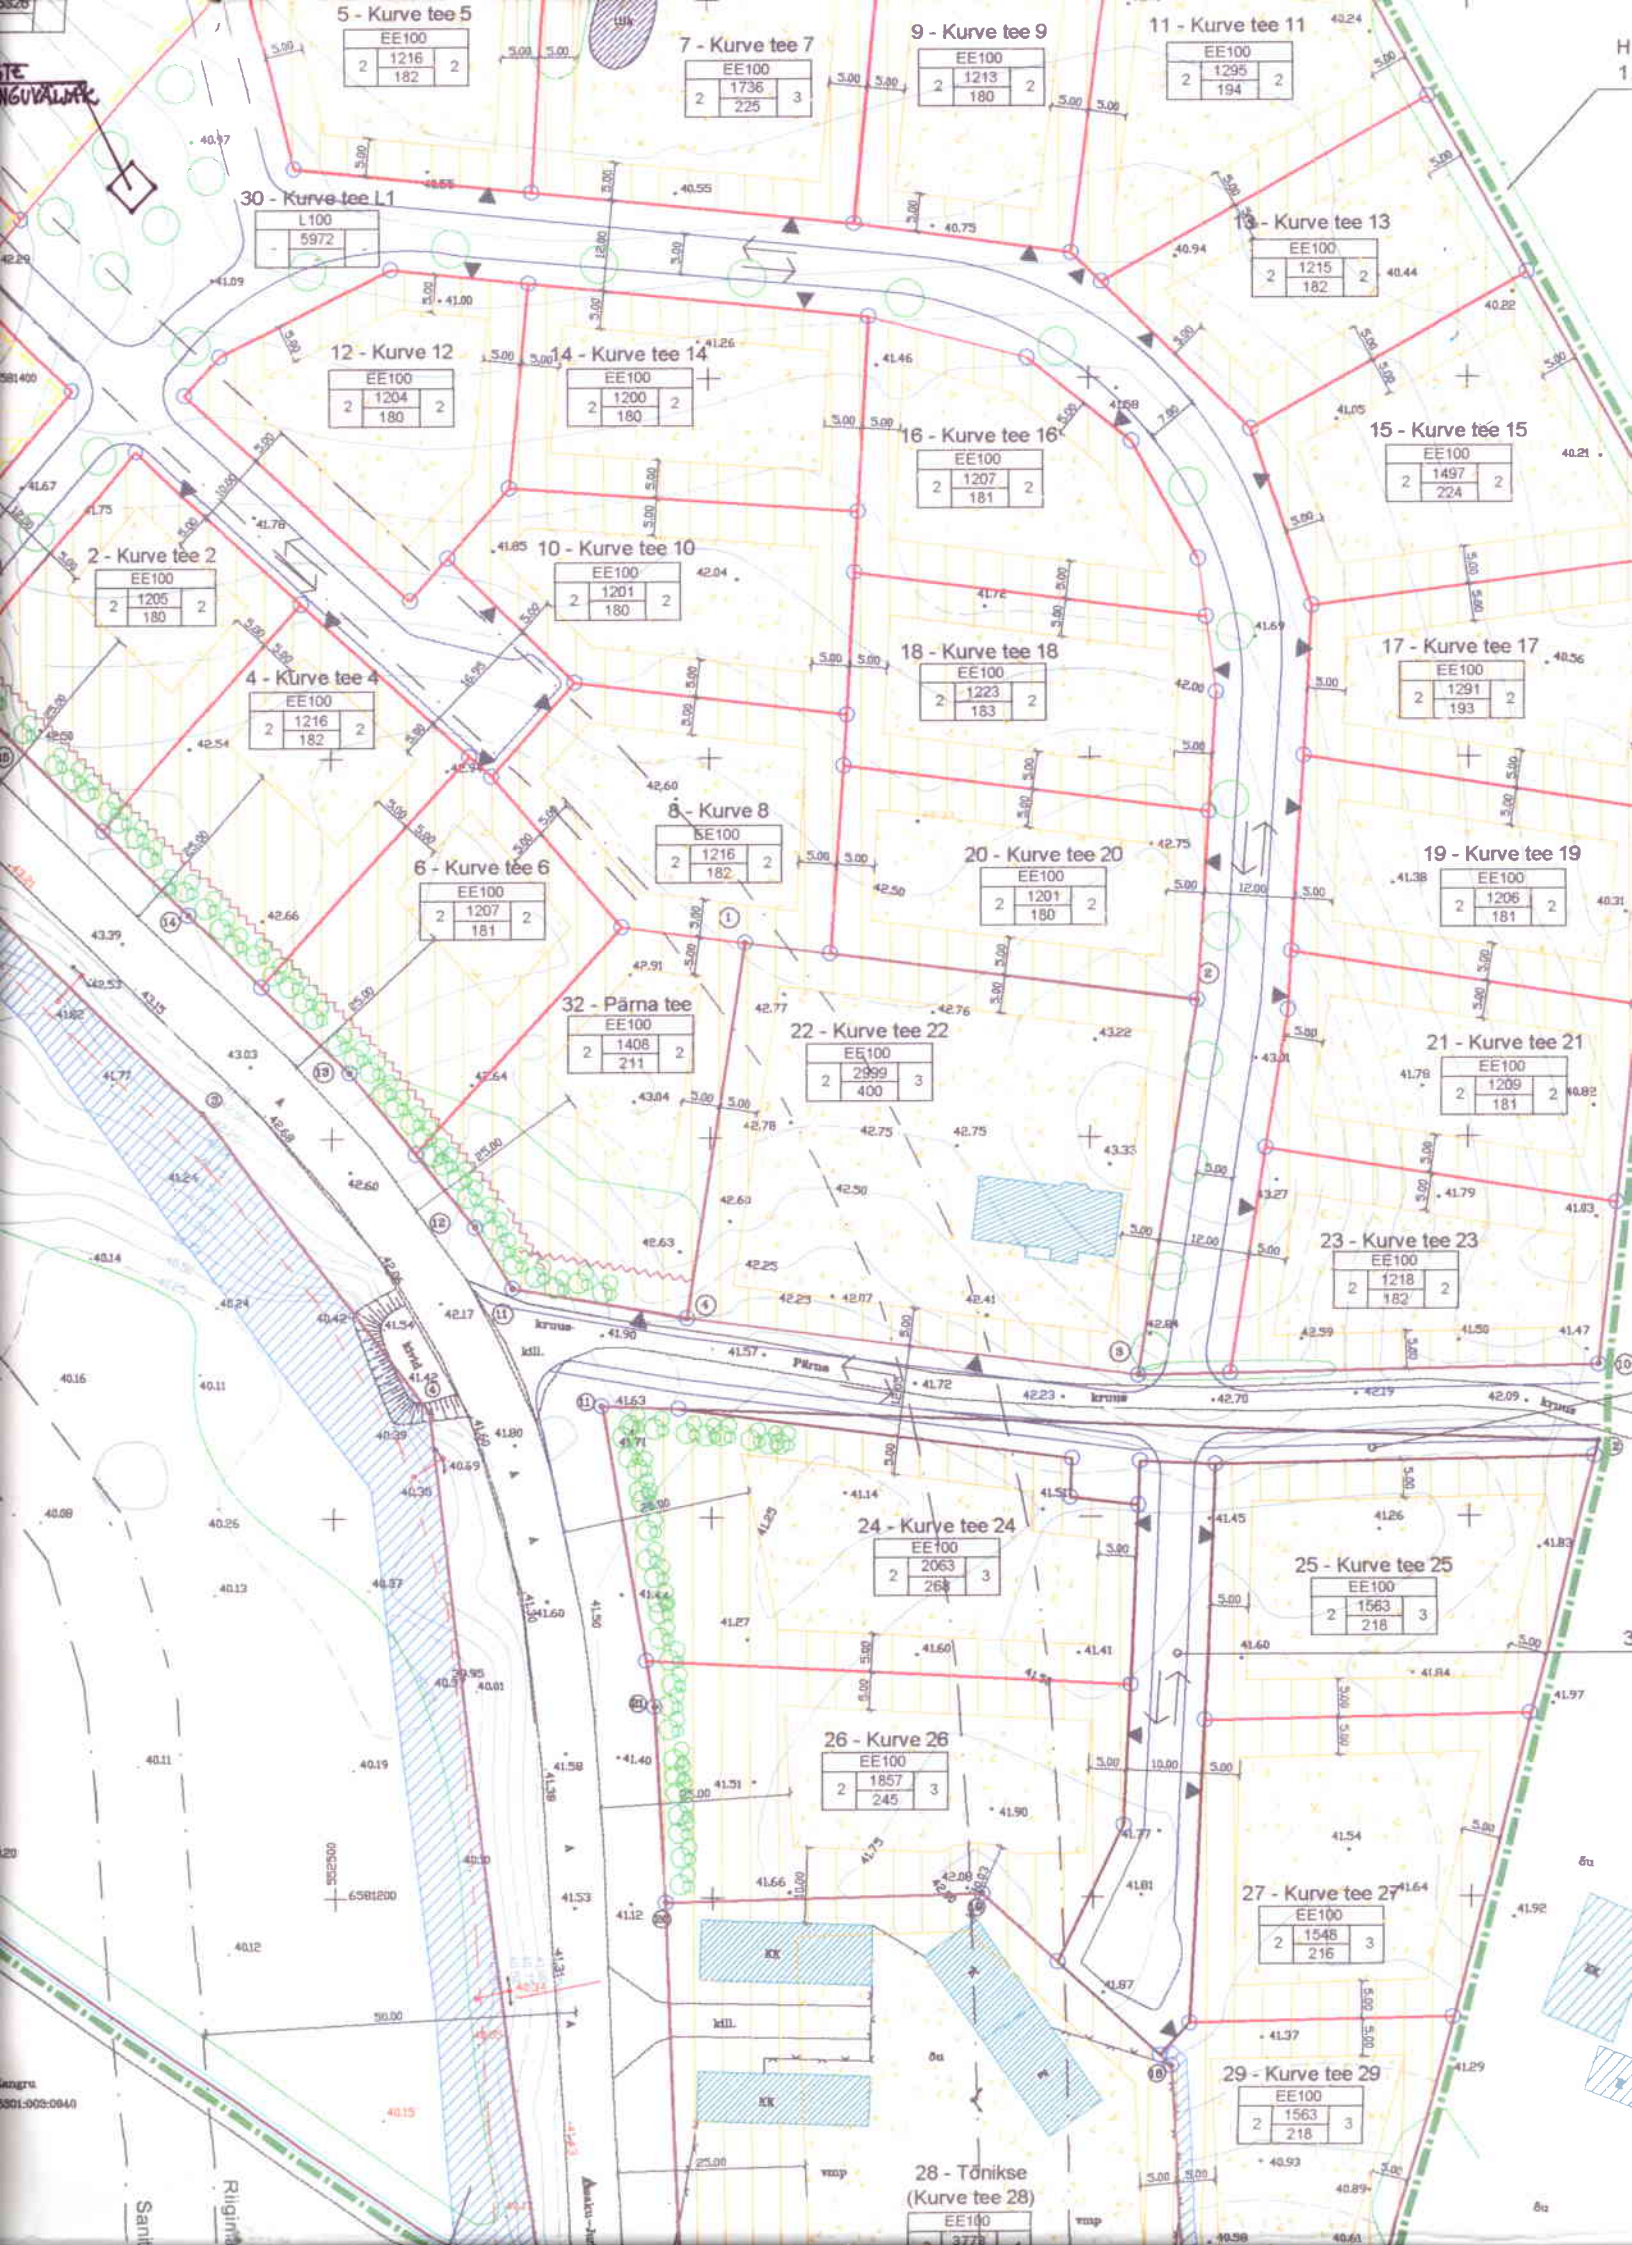

Pos. nr	Krundi address	Krundi pioneeritud suurus	Ehitusala pind	Täiustuse %	Mox kornusallus	Hoonete arv krundil	Maa sihtotstarve (vastav. detaili- pioneeringu iligile)	Maa sihtotstarve (vastav. koostsi- dikuse iligile)	Sihtotstarbe osakaal % (vastav. koostsi- dikuse iligile)	Suleitud brutopind alhiots- harvete kaupade (vastav. detaili- pioneer- ringile)	Suleitud brutopind sihtots- tarvete kaupade (vastav. koostsi- dikuse iligile)	Piirangud
1	Kurve 1	8253	-	-	-	-	M	M	100	-	-	
2	Kurve 2	1205	180	15	2	2 sh. 1 elamu	EE	E	100	300	E-300	T1
3	Kurve 3	45326	-	-	-	-	M	M	100	-	-	
4	Kurve 4	1216	180	15	2	2 sh. 1 elamu	EE	E	100	300	E-300	
5	Kurve 5	1216	182	15	2	2 sh. 1 elamu	EE	E	100	300	E-300	
6	Kurve 6	1207	180	15	2	2 sh. 1 elamu	EE	E	100	330	E-330	
7	Kurve 7	1736	225	13	2	3 sh. 1 elamu	EE	E	100	300	E-300	
8	Kurve 8	1216	182	15	2	2 sh. 1 elamu	EE	E	100	300	E-300	
9	Kurve 9	1213	181	15	2	2 sh. 1 elamu	EE	E	100	300	E-300	
10	Kurve 10	1201	180	15	2	2 sh. 1 elamu	EE	E	100	300	E-300	
11	Kurve 11	1295	194	15	2	2 sh. 1 elamu	EE	E	100	300	E-300	
12	Kurve 12	1204	180	15	2	2 sh. 1 elamu	EE	E	100	300	E-300	
13	Kurve 13	1215	182	15	2	2 sh. 1 elamu	EE	E	100	300	E-300	
14	Kurve 14	1200	180	15	2	2 sh. 1 elamu	EE	E	100	330	E-330	
15	Kurve 15	1497	224	15	2	2 sh. 1 elamu	EE	E	100	300	E-300	
16	Kurve 16	1207	181	15	2	2 sh. 1 elamu	EE	E	100	300	E-300	
17	Kurve 17	1291	193	15	2	2 sh. 1 elamu	EE	E	100	300	E-300	
18	Kurve 18	1223	183	15	2	2 sh. 1 elamu	EE	E	100	300	E-300	
19	Kurve 19	1206	181	15	2	2 sh. 1 elamu	EE	E	100	300	E-300	
20	Kurve 20	1201	180	15	2	2 sh. 1 elamu	EE	E	100	300	E-300	
21	Kurve 21	1200	180	15	2	2 sh. 1 elamu	EE	E	100	600	E-600	
22	Kurve 22	2999	400	13	2	2 sh. 1 elamu	EE	E	100	300	E-300	
23	Kurve 23	1218	182	15	2	2 sh. 1 elamu	EE	E	100	400	E-400	
24	Kurve 24	2063	268	13	2	3 sh. 1 elamu	EE	E	100	330	E-330	
25	Kurve 25	1563	218	14	2	3 sh. 1 elamu	EE	E	100	330	E-330	
26	Kurve 26	1857	241	13	2	3 sh. 1 elamu	EE	E	100	330	E-330	
27	Kurve 27	1548	216	14	2	3 sh. 1 elamu	EE	E	100	900	E-900	
28	Kurve 28	3773	600	16	2	4 sh. 1 elamu	EE	E	100	330	E-330	T2, T4
29	Kurve 29	1563	218	14	2	3 sh. 1 elamu	EE	E	100	-	-	
30	Kurve tee L1	5972	-	-	-	-	L	L	100	-	-	
31	Kurve tee L2	852	-	-	-	-	EE	EE	100	300	E-300	T3
32	Päma	1408	211	15	2	2 sh. 1 elamu	M	M	100	-	-	T2, T5
33	Kurve I	55300	-	-	-	-	M	M	100	-	-	

Hoonestusviis - lahtine

Lubatud suurim kõrgus - 8,5 m

Katuse harja suund - vaba

Katuse kalle, välisviimistlus - ~~piirangud puuduvad~~ vt. seletuskiri TP.

Tulepüsivus - min TP3

Piirded tänavate ääres - 1,2m kõrgune puitlappidest aed

Servituutide vajadus

T1 - gaasitrassi servituut võrguvaldaja kasuks 5+5m

T2 - madalpinge elektri õhuliini servituut võrguvaldaja kasuks 1+1m

T3 - 10 kV elektri õhuliini servituut võrguvaldaja kasuks

T4 - kraavi servituut valdaja kasuks 1+1m

T5 - drenaazhi servituut valdaja kasuks 1+1m

MÄRKUSED

Digitaalne alusplaan ja mõõdistused on teostatud Velto Kinnisvara AS-i poolt (litsents nr. 262 Ma) mais, 2001 ja veebruaris, 2002.a. Tööd nr. T- 65 ja T-66.

Koordinaadid on määratud L-EST 92 ja kõrgused Balti süsteemis.
Lähtepunktid: PP 539; PP 539A ja kõrgus 539.

KEHTESTATUD

Rae Vallavolikogu

"14" Sept. 2004 a.

otsusega nr. 287

DETAILPLANEERING

Arhitekt Ene Priimets

Tallinn, Välja t. 8-175,
tel. 65 65 280, 056 626 175

Tallinna Kunstiülikooli dipl. Nr. 214, 1993 a.

Aadress	Rae vallas Karla küla Suur-Tõnikse ja Vaskjala küla Kurve pereelamute kvartal			Joonis Põhijoonis			
Tellija	Andres Metsar			Töö nr.	Mastaap	Lehti	Leh
Projekt.	Ene Priimets		03.04		1:1000	6	3