


- PLANEERITAV ALA
- KRUNDI PIIRID
- LUBATUD EHITUSALA
- SERVITUUDI ALA
- HOONED
(ORENTEERUV ASUKOHT)

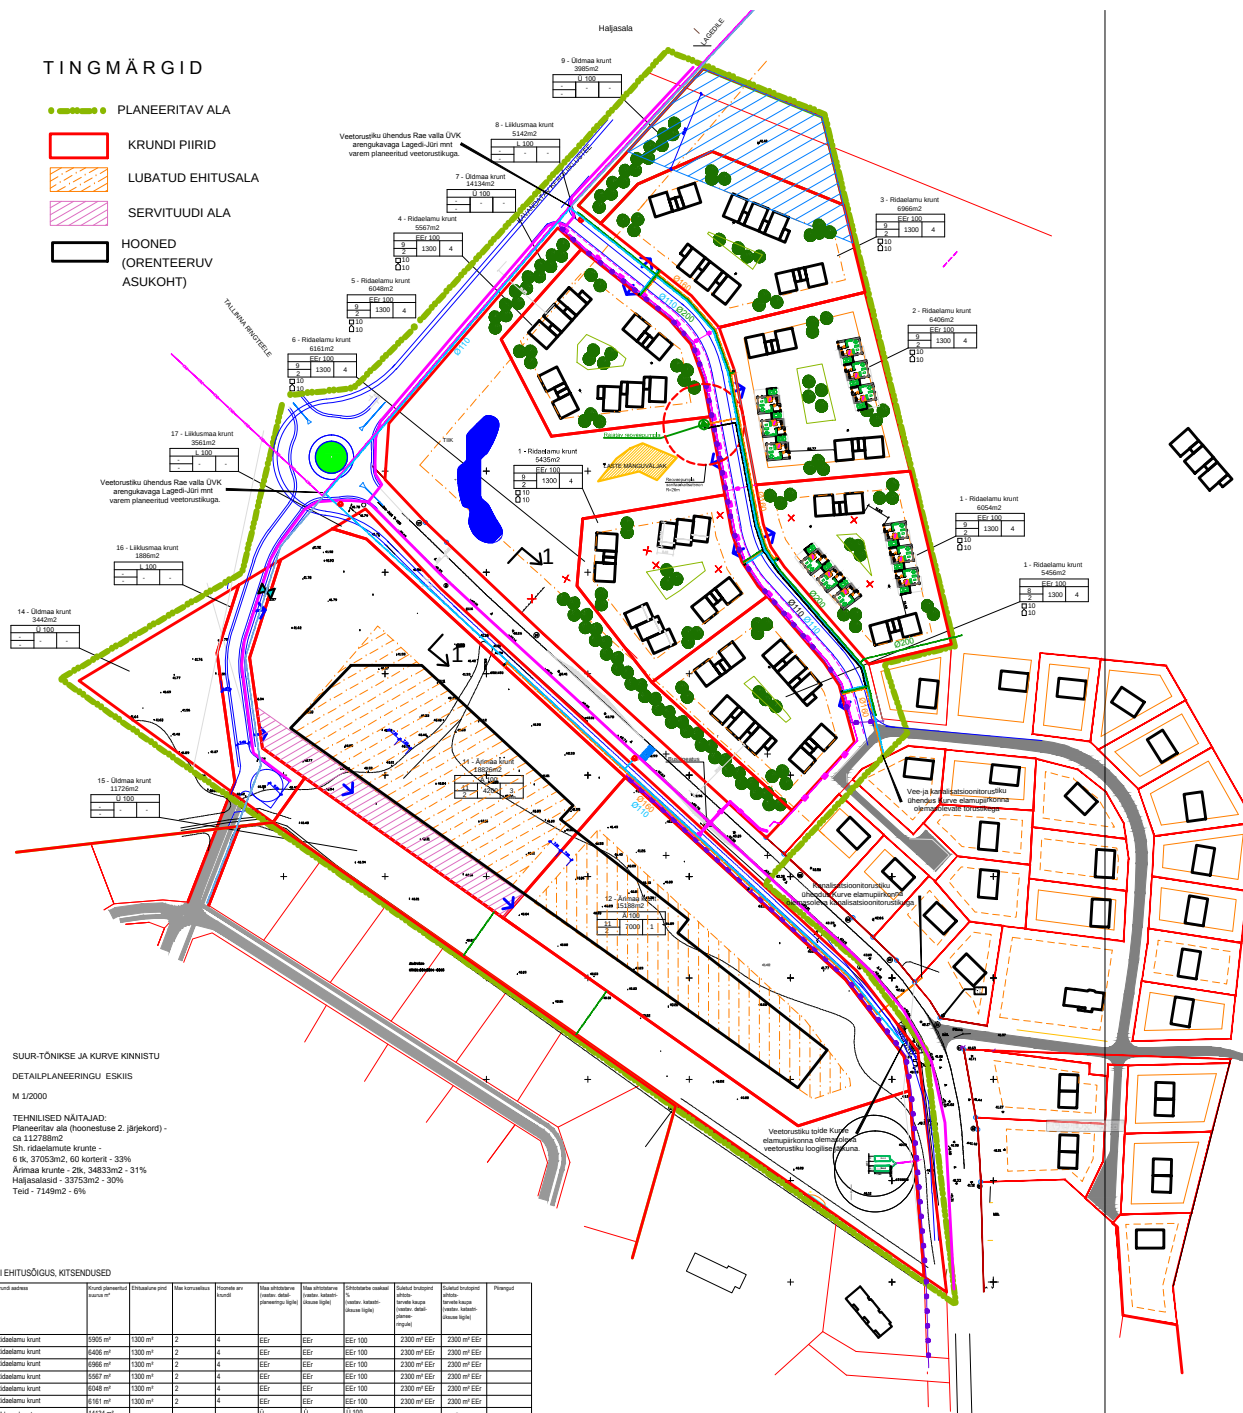

SUUR-TÕNIKSE JA KURVE KINNISTU
DETAILPLANEERINGU ESKIIS
M 1/2000

TEHNILISED NÄITAJAD:
Planeeritav ala (hoonestuse 2. järjekord) -
ca 11278m2
Sh. ridaelamute krunte -
6 tk, 37053m2, 60 korterit - 33%
Ärimala krunte - 2tk, 34833m2 - 31%
Haljasaladid - 33753m2 - 30%
Teid - 7149m2 - 6%

KRUNDI EHTUSÕIGUS, KITSENDUSED

[illegible]

Karia ja Vaskjala küla Suur-Tõnise ja Kurve kinnistu detailplaneering				OU Majaprojekt Tallinn, Ühikü 1, 8 179, tel: 44 14 087, fax: 44 176 e-post: ou@omajaprojekt.ee			
Tellijä	OU Norman Arendus					Joonis	Põhijoonis
						Töö nr.	Mastaap
						Lehti	Lehti