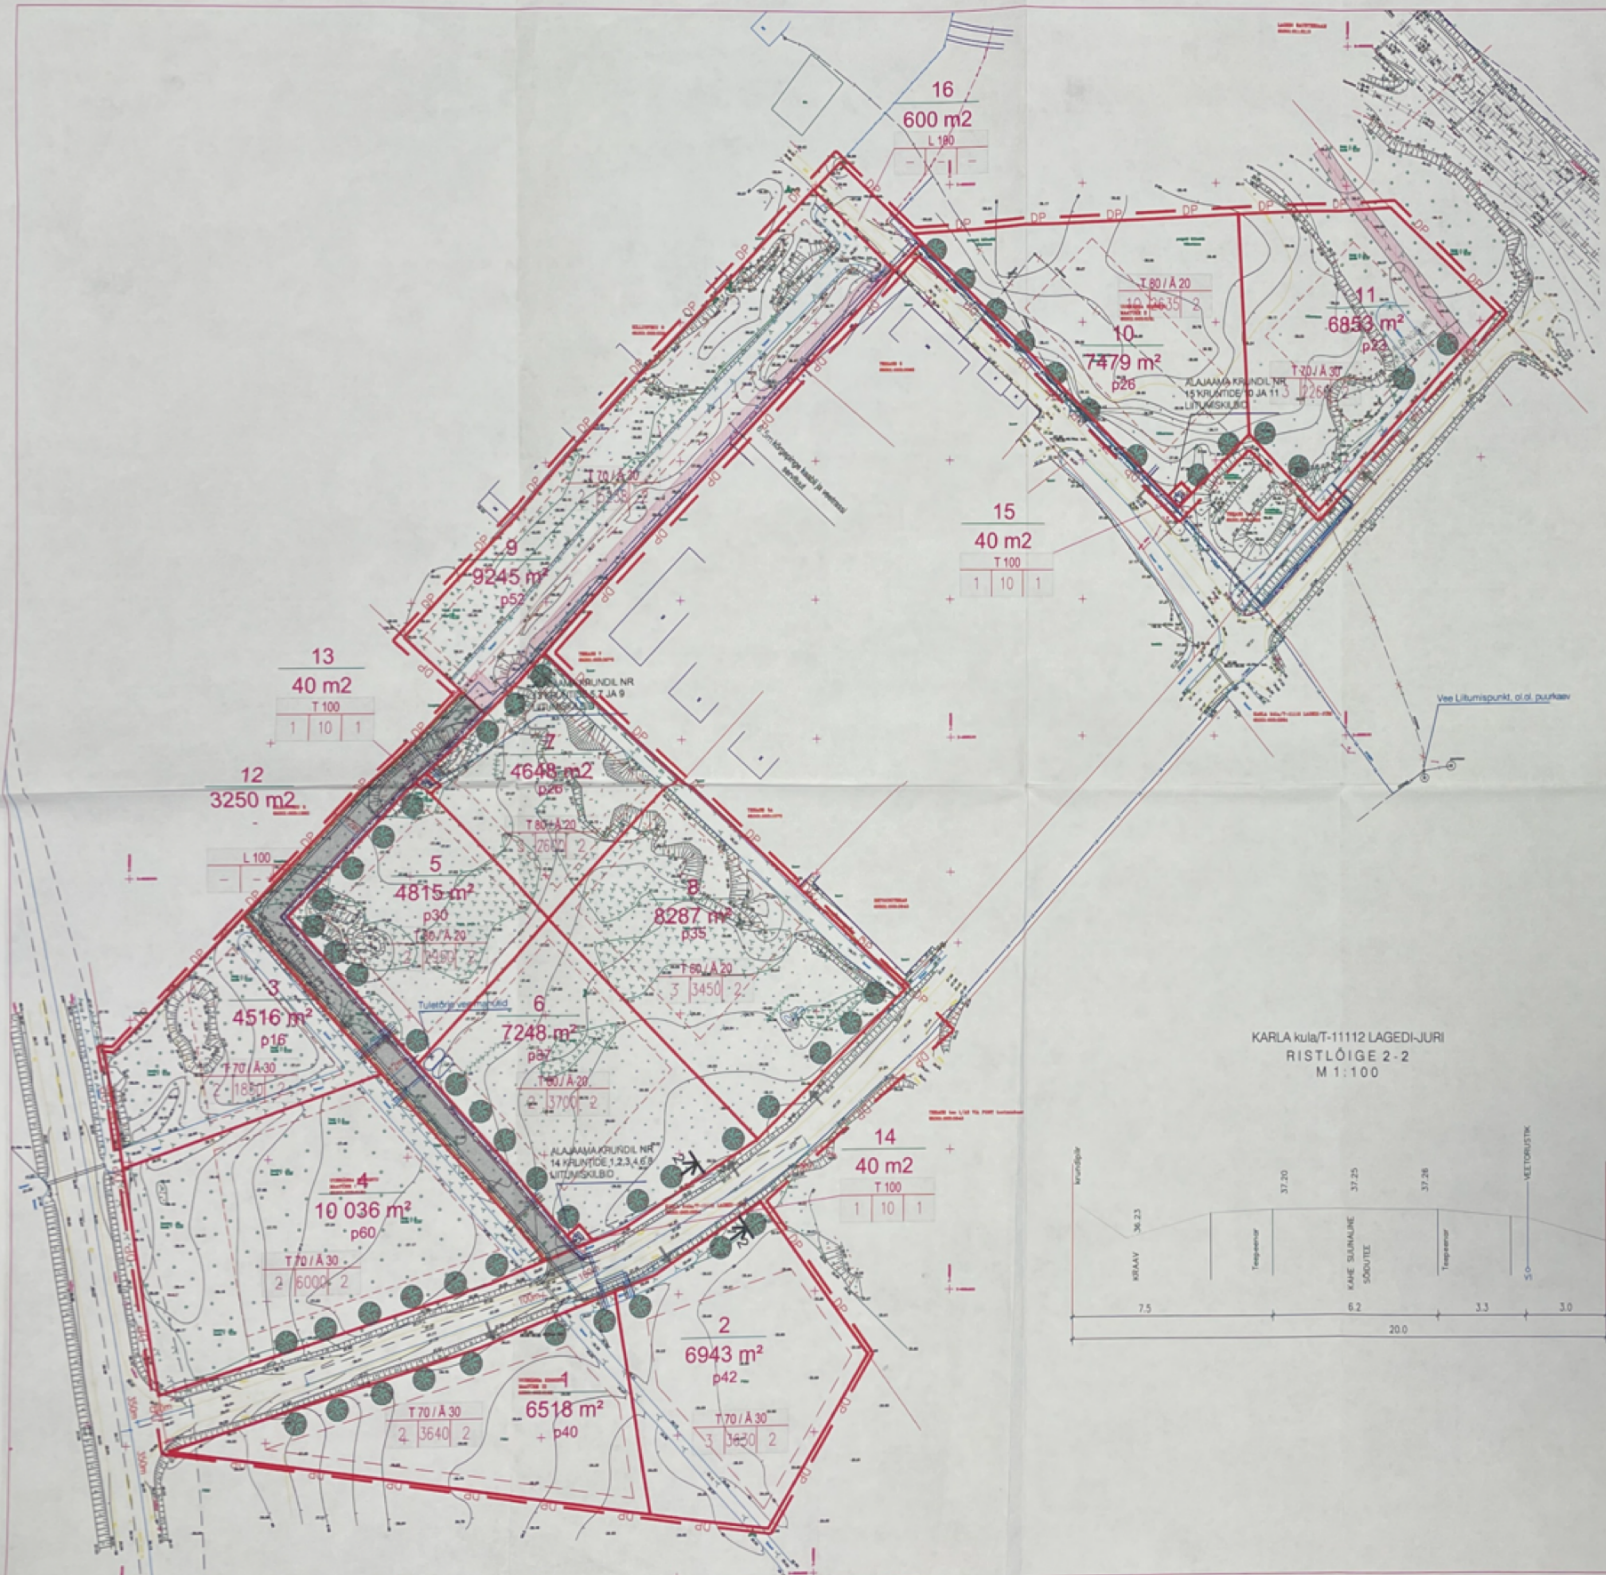

LEPPEMÄRGID

- PLANEERITAVA ALA PIIR
- ÜLEMASOLEVA KINNISTU PIIR
- ÜLEMASOLEV ELEKTRI ÕHULIIN
- LIKVITEERITAV VEETRASS

PLANEERITUD

- MOODUSTATAVA KINNISTU PIIR
- HOONESTUSALA
- SERVITUUDI VAJADUS
- SÕIDUTEE
- KÕNNITEE
- 1 — KRUNDI NUMBER
- 482 m² — KRUNDI SUURUS
- p8 — PARKIMISKOHTADE ARV KRUNDIL
- Ä 100 — PL. KRUNDI SIHTOTSTARVE
- 3 240 1 — LUB. KORRUSTE ARV/ EH. ALUNE PINDI HOONETE ARV
- BISSESÕIT KRUNDILE
- PRÜGIKONTEINERITE PAIGUTUS
- HALJASTUS HOOVIALAS

TEHNOVÕRKUDE TINGMÄRGID

- PLANEERITUD SIDEKANALISATSIOON
- PLANEERITUD TÄNAVAVALGUSTUSE KAABLIKORRIDOR
- PLANEERITUD MP JA KP KAABLIKORRIDOR
- PLANEERITUD VEETORUSTIK
- PLANEERITUD KÄRGLÕIKSIOONITORUSTIK
- PLANEERITUD DRENAAŽIVÕRGUSTIK
- PLANEERITUD KOMPLEKTLAHENDUS

KARLA kula/T-11112 LAGEDI-JURI
RISTLÕIGE 2-2
M 1:100

JUURDEPÄÄSUTEE
RISTLÕIGE 1-1
M 1:100

KEHTESTATUD
Raa Vallavolikogu
otsusega nr 14 - Sept 2004 a. 49

PROJEKT	Tellija: OÜ Seitse Vara	Töö nr: 0403RV-DP	
	Katastriüksus: 65301:003:0160 65301:003:0161 65301:003:0162	MUUDETUD	
		KOOSTATUD	15.05.2004
Objekt: Uuekõrse kinnistu DETAILPLANEERING	PR JUHT	TIIT KÄÄR	
Aadress: Raa vald, Lagedi elevik, Uuekõrse kinnistu	PR AUTOR	KÜLLI TEDREMA	
Joonis: TEHNOVÕRKUDE KOONDPLAAN m 1:1000	DETAILPLANEERING		DP 3